


NOTA:


- Deverão ser instalados todos os acessórios de acessibilidade, tais como:
- Piso tátil;
 - Placas de sinalizações.

**PAVIMENTO SUPERIOR
PLANTA BAIXA
ESCALA 1:100**

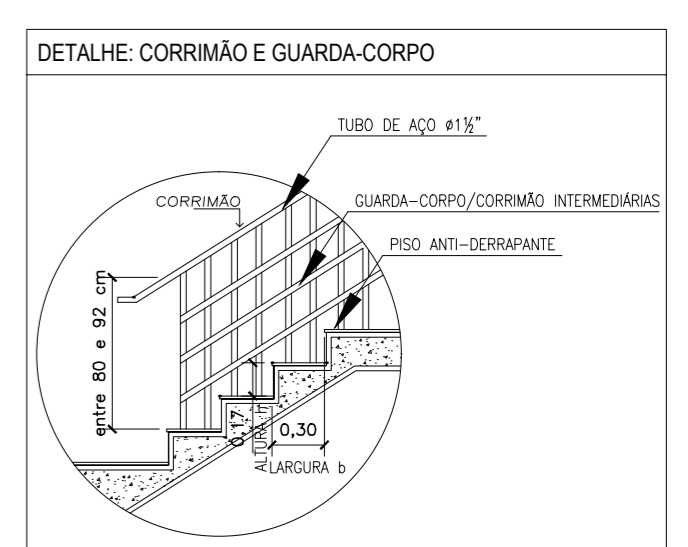

Revisão: _____ Data: _____ Assunto: _____

LEGENDA:

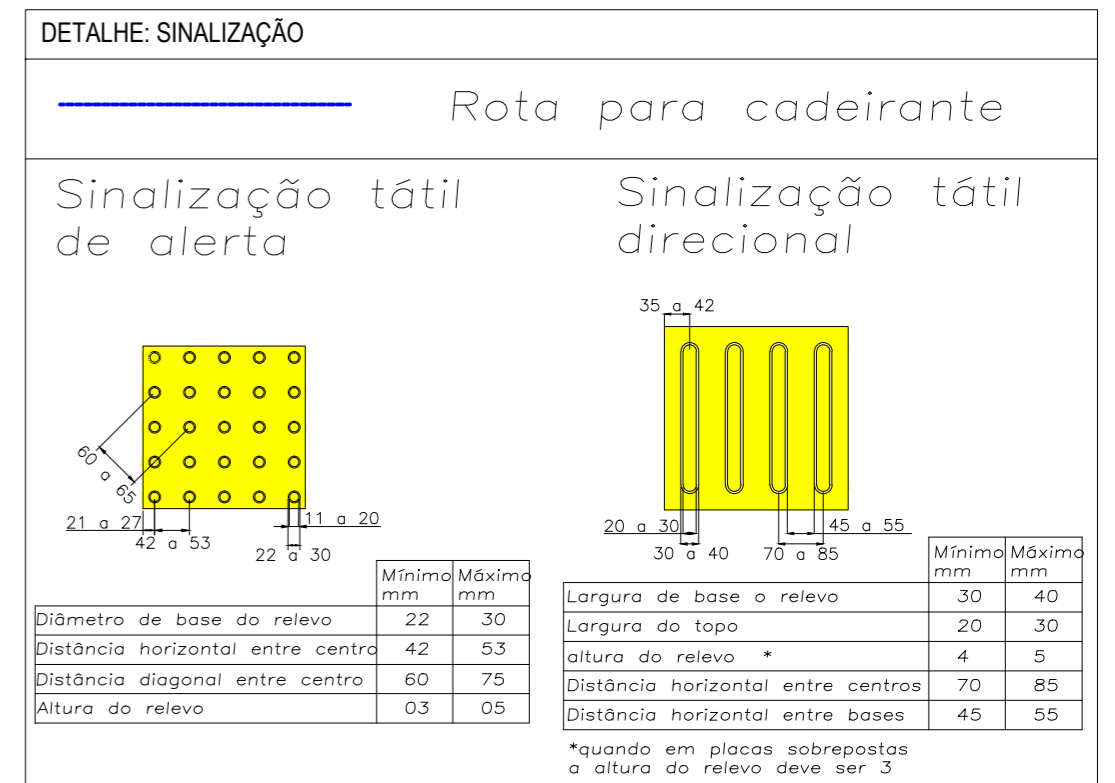

CONTEC serviços de engenharia - EIRELI - ME

 MURILO MARCON CASSIMIRO - EIRELI - ME

 CNPJ: 12.164.720/0001-71

 CREA-SP: 1916996

 CREA-MG: 63584

 CAU-SP: 31245-2

Rua dos Paulistas, 103-A, Santo Antonio / Rua Dona Olinda Halston, nº 157, Vila Formosa / São José do Rio Pardo-SP - CEP 13720-000

 Telefone (Phone office): +55 19 3681-4011

 Site: www.contecse.com.br - e-mail: contato@contecse.com.br

PROJETO ACESSIBILIDADE- EDIFÍCIO RIO SOLIMÕES	
PROJETO DE ACESSIBILIDADE - PAVIMENTO SUPERIOR	
Proprietário:	TRIBUNAL REGIONAL FEDERAL DA PRIMEIRA REGIÃO
Órgão Solicitante:	SEÇÃO JUDICIÁRIA DO ESTADO DO AMAZONAS
Local:	AVENIDA ANDRÉ ARAUJO, Nº 25 - ALEIXO, MANAUS - AM
Contratante:	Identificador/Carimbo:
Tribunal Regional Federal da Primeira Região responsável/representante	
Responsavel Tecnico:	Contratada:
MURILO MARCON CASSIMIRO ENGENHEIRO CIVIL/ CREA RNP 2616052725	MURILO MARCON CASSIMIRO - EIRELI - ME CREA-SP 1916996
Arquivo: Obras\Justiça Federal Manaus\Acessibilidade\ACE.dwg	Escala: INDICADA
	Data: OUT/15
	Folha: ACE-03/03