



B-5

- 1) CUBA DE SOBREPOR OVAL, MARCA DE COMPROVADA QUALIDADE TÉCNICA.
- 2) BANCADA EM GRANITO POLIDO, Comprimento variável ao número de cubas indicadas em layouts proj. arquitetônico E=2cm, ENGASTADA 2cm NA PAREDE H=90cm.
- 3) TESTEIRA EM GRANITO POLIDO H=15cm E=2cm.
- 4) RODAPIA EM GRANITO POLIDO H=10cm E=2cm.
- 5) ESPELHO EM CRISTAL NACIONAL COM 8mm DE ESPESURA COLADO SOBRE PLACA DE MDF DE 6mm, COM DIMENSÕES CONFORME PROJETO DE ARQUITETURA.
- 6) REVESTIMENTO CERÂMICO
- 7) APOIO METÁLICO
- 8) TORNEIRA ANTIVANDALISMO, COM ACIONAMENTO ELETRÔNICO E ACABAMENTO CROMADO, LINHA ELÉTRICA, MARCA COM COMPROVADA QUALIDADE TÉCNICA.

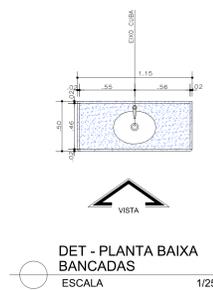


DET - PLANTA BAIXA BANCADAS ESCALA 1/25

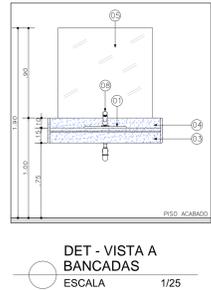


DET - VISTA A BANCADAS ESCALA 1/25

B-6

- 1) CUBA DE SOBREPOR OVAL, MARCA DE COMPROVADA QUALIDADE TÉCNICA.
- 2) BANCADA EM GRANITO POLIDO, Comprimento variável ao número de cubas indicadas em layouts proj. arquitetônico E=2cm, ENGASTADA 2cm NA PAREDE H=90cm.
- 3) TESTEIRA EM GRANITO POLIDO H=15cm E=2cm.
- 4) RODAPIA EM GRANITO POLIDO H=10cm E=2cm.
- 5) ESPELHO EM CRISTAL NACIONAL COM 8mm DE ESPESURA COLADO SOBRE PLACA DE MDF DE 6mm, COM DIMENSÕES CONFORME PROJETO DE ARQUITETURA.
- 6) REVESTIMENTO CERÂMICO
- 7) APOIO METÁLICO
- 8) TORNEIRA ANTIVANDALISMO, COM ACIONAMENTO ELETRÔNICO E ACABAMENTO CROMADO, LINHA ELÉTRICA, MARCA COM COMPROVADA QUALIDADE TÉCNICA.

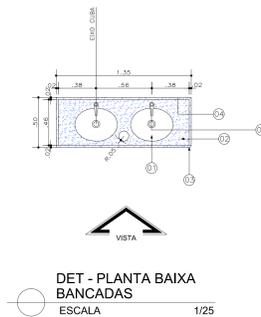


DET - PLANTA BAIXA BANCADAS ESCALA 1/25

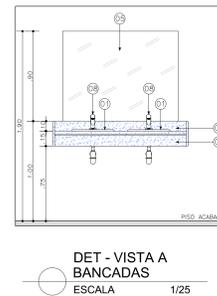


DET - VISTA A BANCADAS ESCALA 1/25

B-7

- 1) CUBA DE SOBREPOR OVAL, MARCA DE COMPROVADA QUALIDADE TÉCNICA.
- 2) BANCADA EM GRANITO POLIDO, Comprimento variável ao número de cubas indicadas em layouts proj. arquitetônico E=2cm, ENGASTADA 2cm NA PAREDE H=90cm.
- 3) TESTEIRA EM GRANITO POLIDO H=15cm E=2cm.
- 4) RODAPIA EM GRANITO POLIDO H=10cm E=2cm.
- 5) ESPELHO EM CRISTAL NACIONAL COM 8mm DE ESPESURA COLADO SOBRE PLACA DE MDF DE 6mm, COM DIMENSÕES CONFORME PROJETO DE ARQUITETURA.
- 6) REVESTIMENTO CERÂMICO
- 7) APOIO METÁLICO
- 8) TORNEIRA ANTIVANDALISMO, COM ACIONAMENTO ELETRÔNICO E ACABAMENTO CROMADO, LINHA ELÉTRICA, MARCA COM COMPROVADA QUALIDADE TÉCNICA.

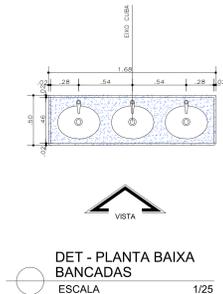


DET - PLANTA BAIXA BANCADAS ESCALA 1/25

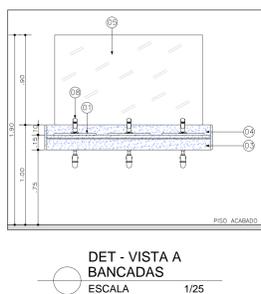


DET - VISTA A BANCADAS ESCALA 1/25

B-8

- 1) CUBA DE SOBREPOR OVAL, MARCA DE COMPROVADA QUALIDADE TÉCNICA.
- 2) BANCADA EM GRANITO POLIDO, Comprimento variável ao número de cubas indicadas em layouts proj. arquitetônico E=2cm, ENGASTADA 2cm NA PAREDE H=90cm.
- 3) TESTEIRA EM GRANITO POLIDO H=15cm E=2cm.
- 4) RODAPIA EM GRANITO POLIDO H=10cm E=2cm.
- 5) ESPELHO EM CRISTAL NACIONAL COM 8mm DE ESPESURA COLADO SOBRE PLACA DE MDF DE 6mm, COM DIMENSÕES CONFORME PROJETO DE ARQUITETURA.
- 6) REVESTIMENTO CERÂMICO
- 7) APOIO METÁLICO
- 8) TORNEIRA ANTIVANDALISMO, COM ACIONAMENTO ELETRÔNICO E ACABAMENTO CROMADO, LINHA ELÉTRICA, MARCA COM COMPROVADA QUALIDADE TÉCNICA.

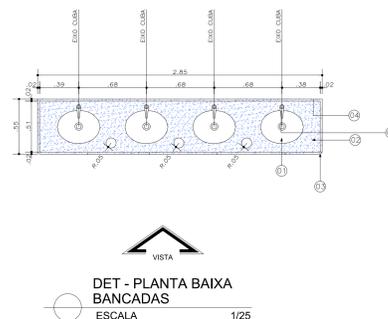


DET - PLANTA BAIXA BANCADAS ESCALA 1/25

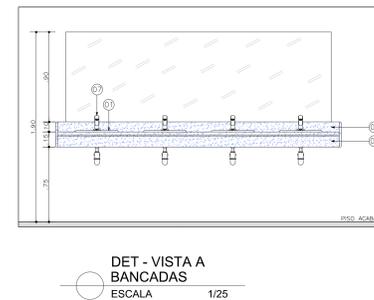


DET - VISTA A BANCADAS ESCALA 1/25

B-9

- 1) CUBA EM AÇO INOXIDÁVEL SIMPLES DE 550X300X150mm.
- 2) BANCADA EM GRANITO POLIDO, Comprimento variável ao número de cubas indicadas em layouts proj. arquitetônico E=2cm, ENGASTADA 2cm NA PAREDE H=85cm.
- 3) RODAPIA EM GRANITO POLIDO H=10cm E=2cm.

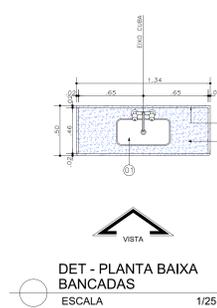


DET - PLANTA BAIXA BANCADAS ESCALA 1/25

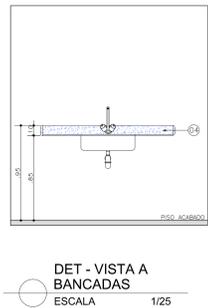


DET - VISTA A BANCADAS ESCALA 1/25

B-10

- 1) CUBA DE SOBREPOR OVAL, MARCA DE COMPROVADA QUALIDADE TÉCNICA.
- 2) BANCADA EM GRANITO POLIDO, Comprimento variável ao número de cubas indicadas em layouts proj. arquitetônico E=2cm, ENGASTADA 2cm NA PAREDE H=85cm.
- 3) RODAPIA EM GRANITO POLIDO H=10cm E=2cm.

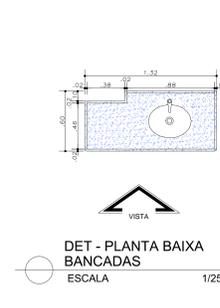


DET - PLANTA BAIXA BANCADAS ESCALA 1/25

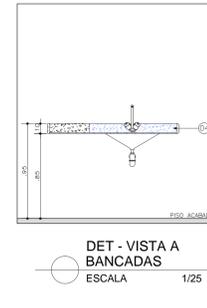


DET - VISTA A BANCADAS ESCALA 1/25

B-11

- 1) CUBA DE SOBREPOR OVAL, MARCA DE COMPROVADA QUALIDADE TÉCNICA.
- 2) BANCADA EM GRANITO POLIDO, Comprimento variável ao número de cubas indicadas em layouts proj. arquitetônico E=2cm, ENGASTADA 2cm NA PAREDE H=85cm.
- 3) RODAPIA EM GRANITO POLIDO H=10cm E=2cm.

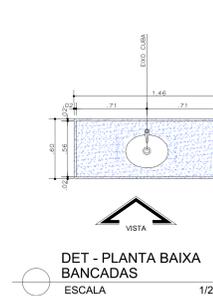


DET - PLANTA BAIXA BANCADAS ESCALA 1/25

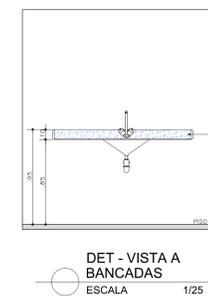


DET - VISTA A BANCADAS ESCALA 1/25

B-12

- 1) CUBA EM AÇO INOXIDÁVEL SIMPLES DE 550X300X150mm.
- 2) BANCADA EM GRANITO POLIDO, Comprimento variável ao número de cubas indicadas em layouts proj. arquitetônico E=2cm, ENGASTADA 2cm NA PAREDE H=85cm.
- 3) RODAPIA EM GRANITO POLIDO H=10cm E=2cm.

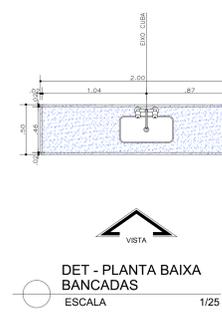


DET - PLANTA BAIXA BANCADAS ESCALA 1/25

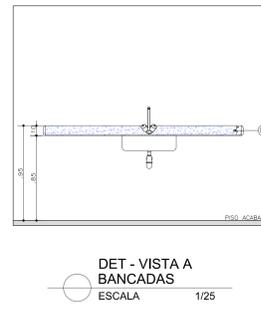


DET - VISTA A BANCADAS ESCALA 1/25

B-13

- 1) CUBA EM AÇO INOXIDÁVEL SIMPLES DE 550X300X150mm.
- 2) BANCADA EM GRANITO POLIDO, Comprimento variável ao número de cubas indicadas em layouts proj. arquitetônico E=2cm, ENGASTADA 2cm NA PAREDE H=85cm.
- 3) RODAPIA EM GRANITO POLIDO H=10cm E=2cm.

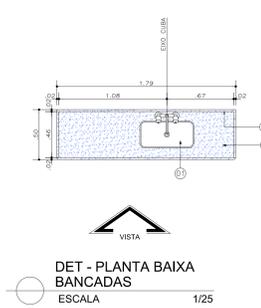


DET - PLANTA BAIXA BANCADAS ESCALA 1/25

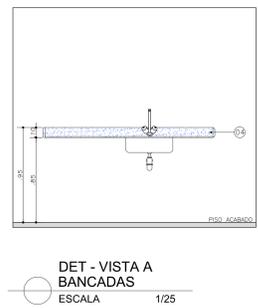


DET - VISTA A BANCADAS ESCALA 1/25

B-14

- 1) CUBA DE SOBREPOR OVAL, MARCA DE COMPROVADA QUALIDADE TÉCNICA.
- 2) BANCADA EM GRANITO POLIDO, Comprimento variável ao número de cubas indicadas em layouts proj. arquitetônico E=2cm, ENGASTADA 2cm NA PAREDE H=85cm.
- 3) RODAPIA EM GRANITO POLIDO H=10cm E=2cm.

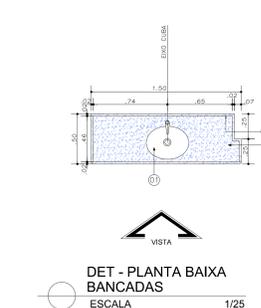

DET - PLANTA BAIXA BANCADAS ESCALA 1/25

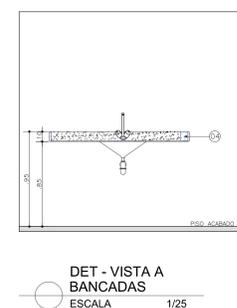


DET - VISTA A BANCADAS ESCALA 1/25

Revisão:	Data:	Assunto:
----------	-------	----------


LEGENDA:

CONTEC serviços de engenharia - EIRELI - ME
 MERCADO MARCON CASSIMIRO - EIRELI - ME
 CNPJ: 12.184.200/0001-71
 Rua 880 Paulista, 103-A, Santo Antonio / Rua Davi Oliveira Nobres, 41 - 137, Vila Formosa / São José do Rio Preto-SP - CEP: 13700-000
 Telefone: (Phon: 0800) - 155 52 3688-4011
 São José do Rio Preto - SP - Brasil

PROJETO EXECUTIVO - EDIFÍCIO RIO SOLIMÕES			
PROJETO EXECUTIVO - DETALHES BANCADAS			
Proprietário: TRIBUNAL REGIONAL FEDERAL DA PRIMEIRA REGIÃO			
Órgão Solicitante: SEÇÃO JUDICIÁRIA DO ESTADO DO AMAZONAS			
Local: AVENIDA ANDRÉ ARAUJO, Nº 25 - ALEIXO, MANAUS - AM			
Contratante:	Identificador/Carimbo:		
Tribunal Regional Federal da Primeira Região Regional/Representante			
Responsável Técnico:	MURILLO MARCON CASSIMIRO ENGENHEIRO CIVIL / CREA Nº: 2616052/25	Contratado:	MURILLO MARCON CASSIMIRO - EIRELI - ME CREA - SP: 1318996
Arquivo:	Obras\Justiça Federal Manaus\Executivo\EXE.dwg	Escala:	INDICADA
		Data:	MAR/17
		Folha:	EXE-09/11

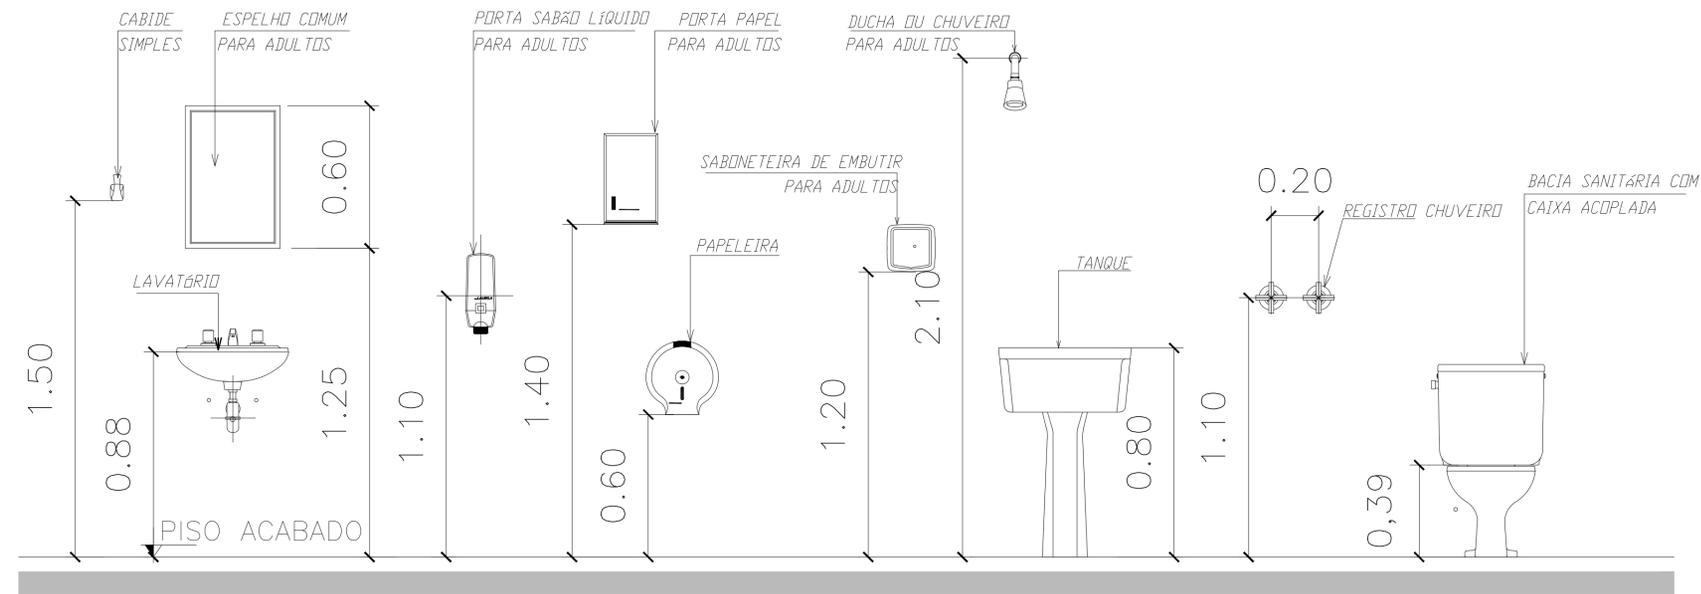

DETALHE ESQUEMÁTICO
 LOCAÇÃO DOS PONTOS PARA PEÇAS SANITÁRIAS

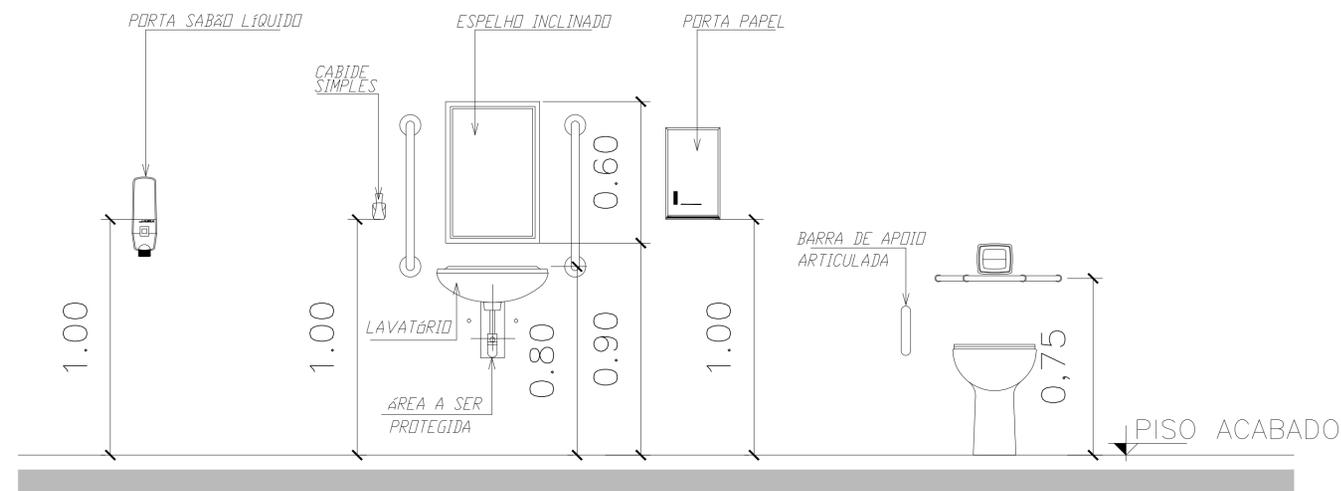

DETALHE ESQUEMÁTICO
 LOCAÇÃO DOS PONTOS PARA PEÇAS SANITÁRIAS
 E ACESSÓRIOS PARA PORTADORES DE NECESSIDADES ESPECIAIS

Revisão:	Data:	Assunto:
----------	-------	----------


LEGENDA:




CONTEC serviços de engenharia - EIRELI - ME
 MURILO MARCON CASSIMIRO - EIRELI - ME
 CNPJ: 12.164.720/0001-71
 CREA-SP: 1310996
 CREA-MG: 63584
 CAU-SP: 31245-2
 Rua dos Paulistas, 103-A, Santo Antonio / Rua Dona Olinda Halston, nº 157, Vila Formosa / São José do Rio Pardo-SP - CEP 13720-000
 Telephone (Phone office): +55 19 3683-4011
 Site: www.contecse.com.br - e-mail: contato@contecse.com.br

PROJETO EXECUTIVO - EDIFÍCIO RIO SOLIMÕES			
PROJETO EXECUTIVO - DETALHES ESQUEMÁTICOS			
Proprietário:	TRIBUNAL REGIONAL FEDERAL DA PRIMEIRA REGIÃO		
Órgão Solicitante:	SEÇÃO JUDICIÁRIA DO ESTADO DO AMAZONAS		
Local:	AVENIDA ANDRÉ ARAUJO, Nº 25 - ALEIXO, MANAUS - AM		
Contratante:	Identificador/Corimbo:		
Tribunal Regional Federal da Primeira Região <small>responsável/representante</small>			
Responsável Técnico:	Contratada:		
MURILO MARCON CASSIMIRO <small>ENGENHEIRO CIVIL / CREA RNP 2616052725</small>	MURILO MARCON CASSIMIRO - EIRELI - ME <small>CREA-SP 1916996</small>		
Arquivo: Obras\Justiça Federal Manaus\Executivo\EXE.dwg	Escala: 1:15	Data: MAR/17	Folha: EXE-10/11


DETALHE – DIVISÓRIAS DRYWALL

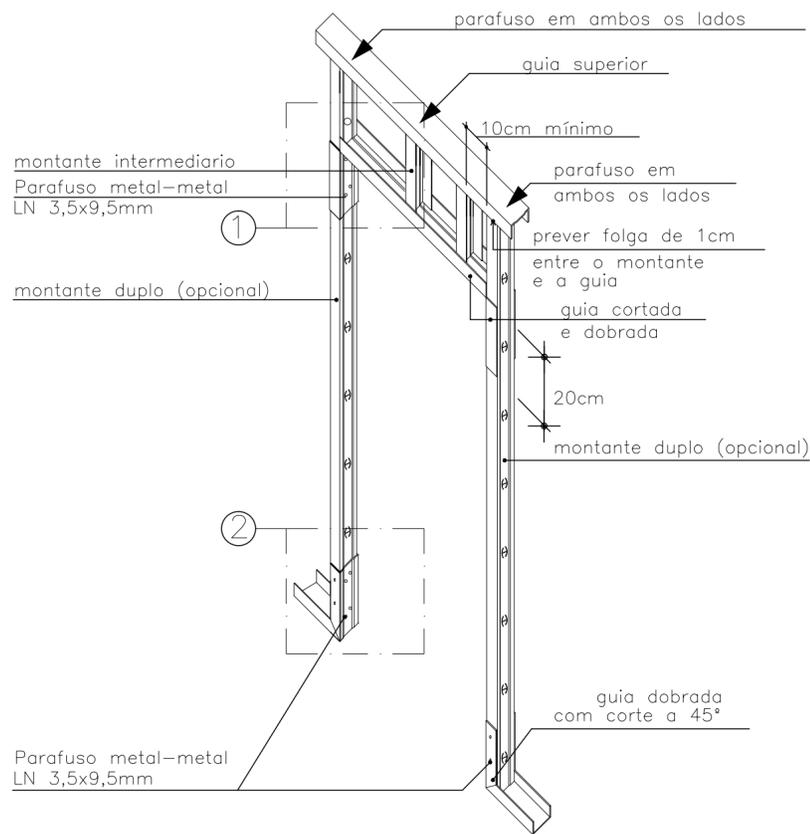


1 PERSPECTIVA
SEM ESCALA

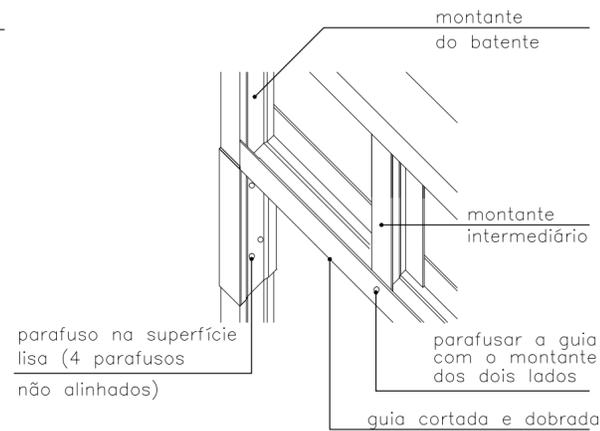

2 DETALHE 1
SEM ESCALA

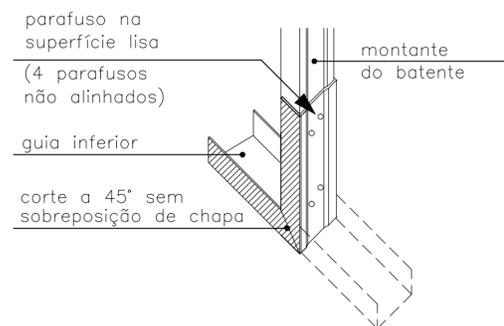

3 DETALHE 2
SEM ESCALA

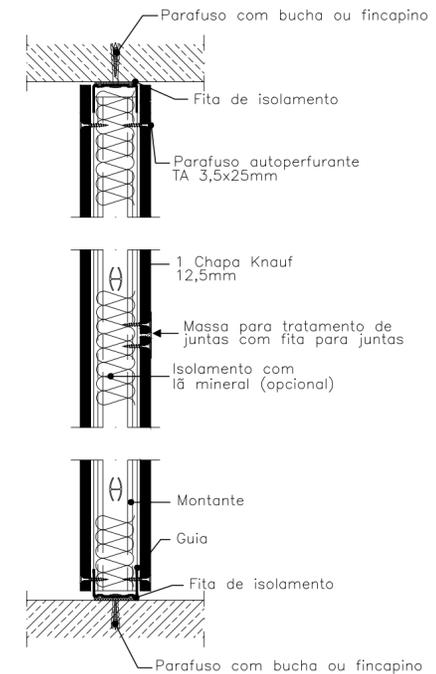

COORTE VERTICAL
SEM ESCALA

Revisão:	Data:	Assunto:
----------	-------	----------

LEGENDA:



CONTEC serviços de engenharia - EIRELI - ME

MURILO MARCON CASSIMIRO - EIRELI - ME
CNPJ: 12.164.720/0001-71
CREA-SP: 1916996
CREA-MG: 63584
CAU-SP: 31245-2

Rua dos Paulistas, 103-A, Santo Antonio / Rua Dona Olinda Halston, nº 157, Vila Formosa / São José do Rio Pardo-SP - CEP 13720-000
Telefone (Phone office): +55 19 3681-4011
Site: www.contecservicos.com.br - e-mail: contato@contecservicos.com.br

PROJETO EXECUTIVO - EDIFÍCIO RIO SOLIMÕES

PROJETO EXECUTIVO - DETALHE DIVISÓRIA E FORRO

Proprietário: TRIBUNAL REGIONAL FEDERAL DA PRIMEIRA REGIÃO

Órgão Solicitante: SEÇÃO JUDICIÁRIA DO ESTADO DO AMAZONAS

Local: AVENIDA ANDRÉ ARAUJO, Nº 25 - ALEIXO, MANAUS - AM

Contratante: Tribunal Regional Federal da Primeira Região
responsável/representante

Identificador/Carimbo:

Responsavel Técnico: MURILO MARCON CASSIMIRO
ENGENHEIRO CIVIL/ CREA RNP 2616052725

Contratada: MURILO MARCON CASSIMIRO - EIRELI - ME
CREA-SP 1916996

Arquivo: Obras\Justiça Federal Manaus\Executivo\EXE.dwg

Escala: SEM ESCALA
Data: MAR/17
Folha: EXE-11/11