


1 PLANTA BAIXA 1 PAVIMENTO
 ESCALA 1:50

CONFERIR MEDIDAS NO LOCAL - DIREITOS AUTORAIS RESERVADOS			
REVISO	DESCRIÇÃO	DATA	RESP.


CLIENTE:	TRF - TABATINGA	FOLHA:	1
PROJETO:	REFORMA E READEQUAÇÃO DO AUDITÓRIO DA SESSÃO JUDICIÁRIA	REVISO:	000
ARQUITETO:	PLANTA BAIXA PRIMEIRO PAVIMENTO	DATA:	07/12/2017
ENGENHEIRO:	HARYSON ROMBALDI	PROJETA:	1/50

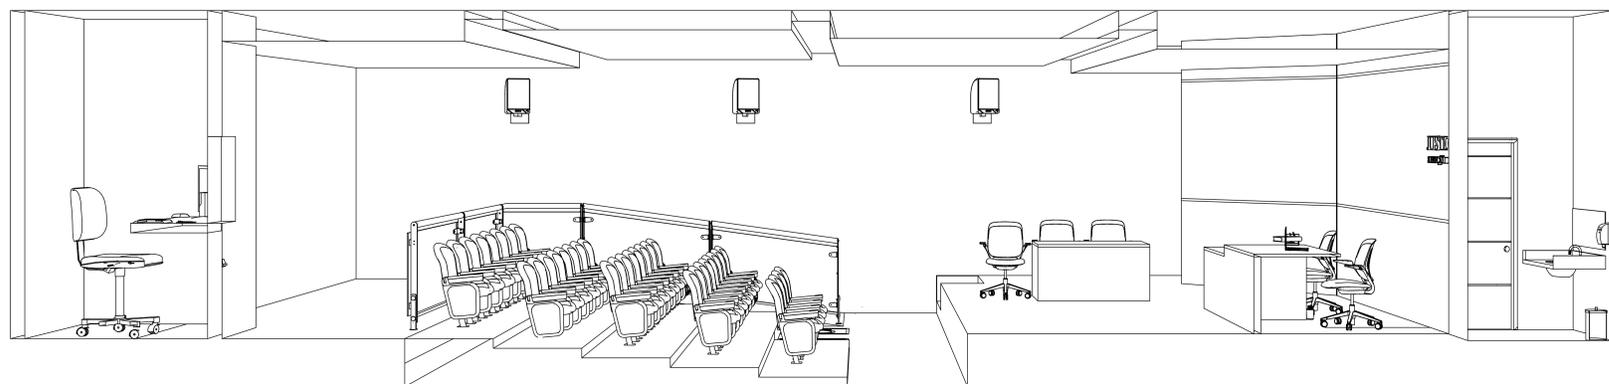

10 CORTE 8
ESCALA 1:50


CONFERIR MEDIDAS NO LOCAL - DIREITOS AUTORAIS RESERVADOS			
01	-	-	-
02	-	-	-
03	-	-	-
04	-	-	-
05	-	-	-
06	-	-	-
07	-	-	-
08	-	-	-
09	-	-	-
10	-	-	-
REVISÃO	DESCRIÇÃO	DATA	RESP.

CLIENTE	TRF - TABATINGA	FOLHA	10
PROJETO	REFORMA E READEQUAÇÃO DO AUDITÓRIO DA SESSÃO JUDICIÁRIA	REVISÃO	000
ARQUITETO	TABATINGA - AR	DATA	07/12/2017
ENGENHEIRO	HARYSON ROMBALDI	ESCALA	1:50

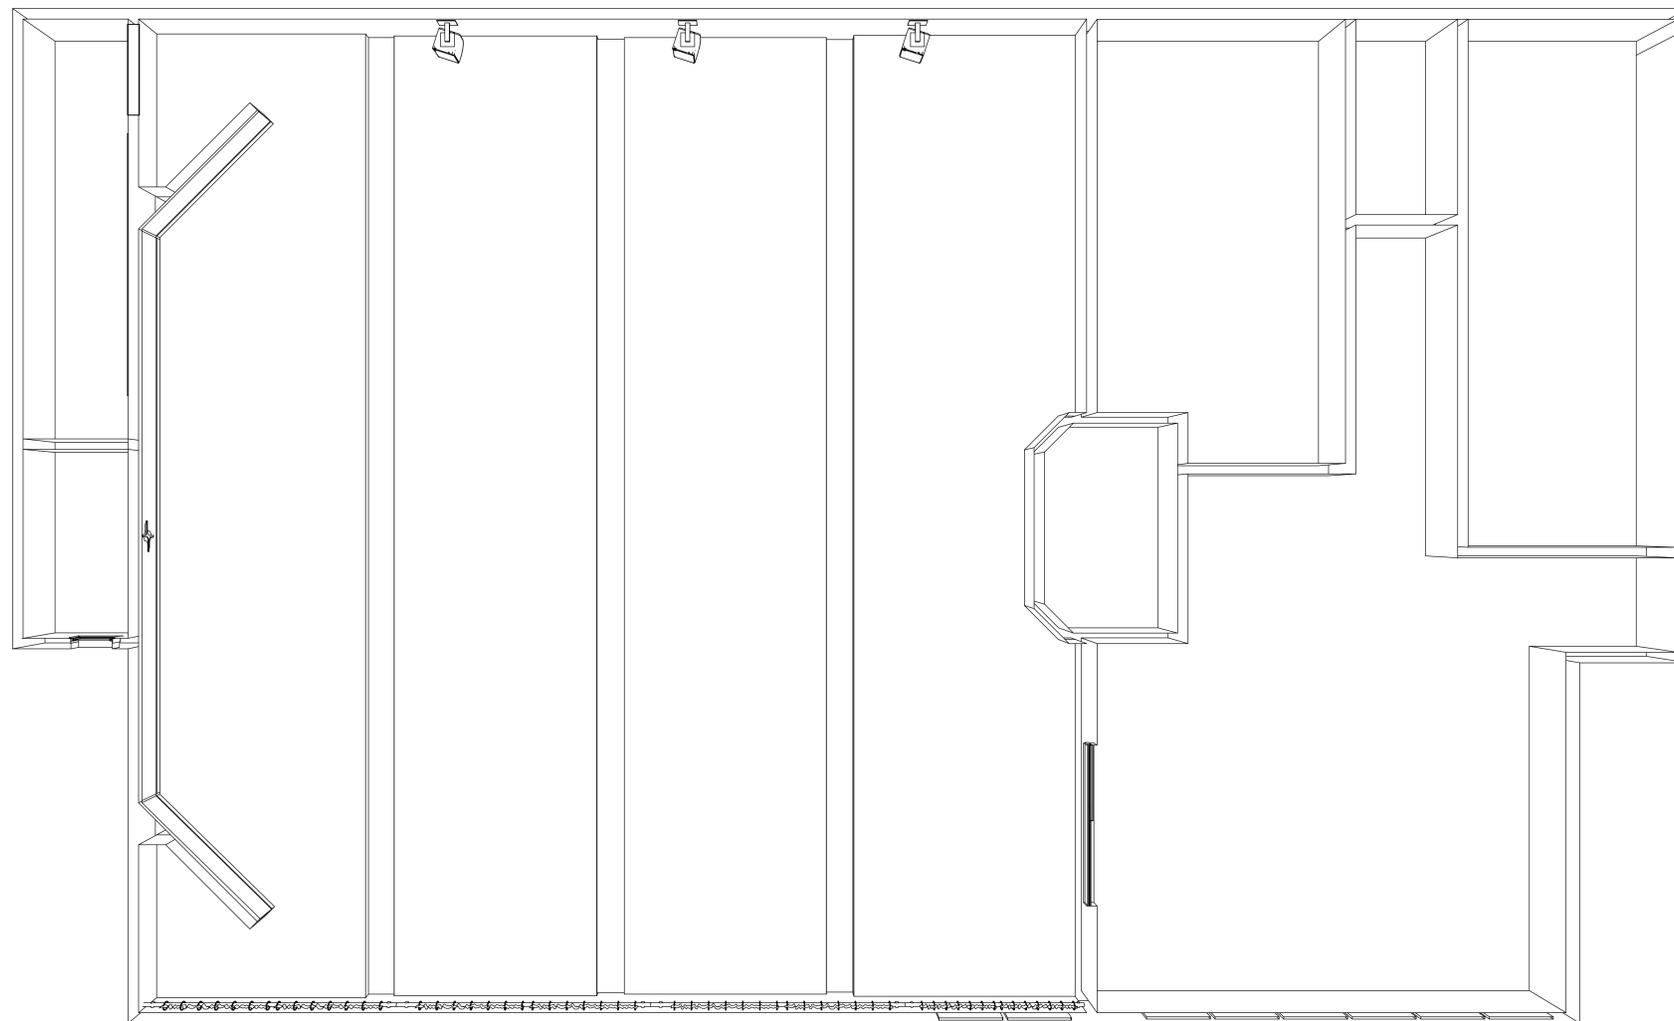

11 SANCA FORRO DE GESSO
 ESCALA 1:50


CONFERIR MEDIDAS NO LOCAL - DIREITOS AUTORAIS RESERVADOS			
01	-	-	-
02	-	-	-
REVISÃO	DESCRIÇÃO	DATA	RESP.

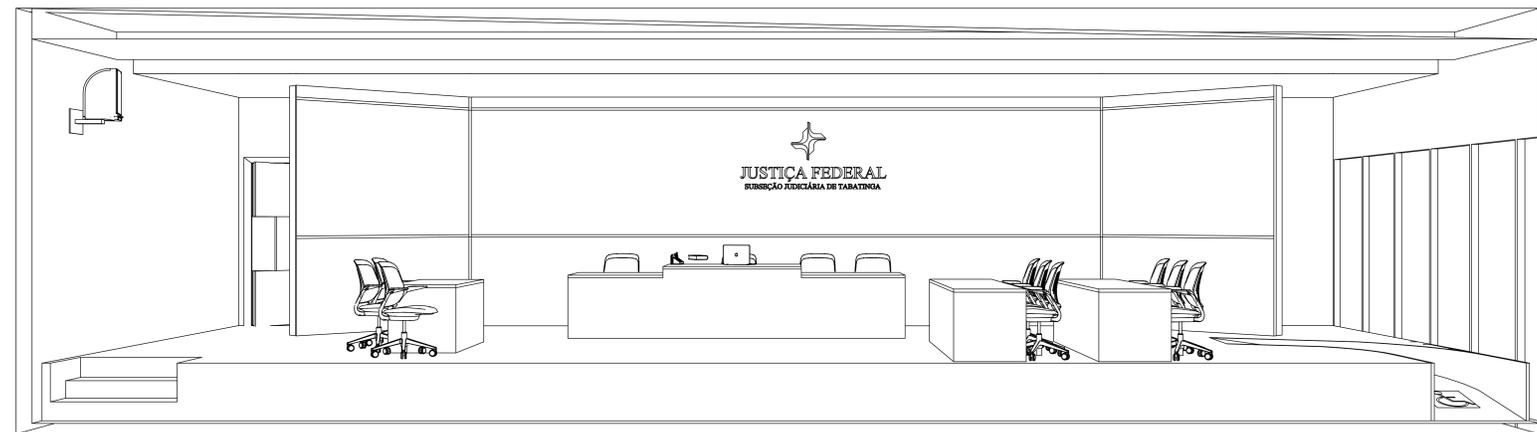

4 CORTE 2
ESCALA 1:50

CONFERIR MEDIDAS NO LOCAL - DIREITOS AUTORAIS RESERVADOS			
01	-	-	-
02	-	-	-
03	-	-	-
04	-	-	-
05	-	-	-
06	-	-	-
07	-	-	-
08	-	-	-
09	-	-	-
10	-	-	-
REVISÃO	DESCRIÇÃO	DATA	RESP.


CLIENTE	TRF - TABATINGA	FOLHA	4
PROJETO	REFORMA E READEQUAÇÃO DO AUDITÓRIO DA SESSÃO JUDICIÁRIA	REVISÃO	000
ARQUITETO	TABATINGA - RJ	DATA	07/12/2017
	CORTE 2	ESCALA	1:50
ENGENHEIRO	HARYSON ROMBALDI	DESENHO	

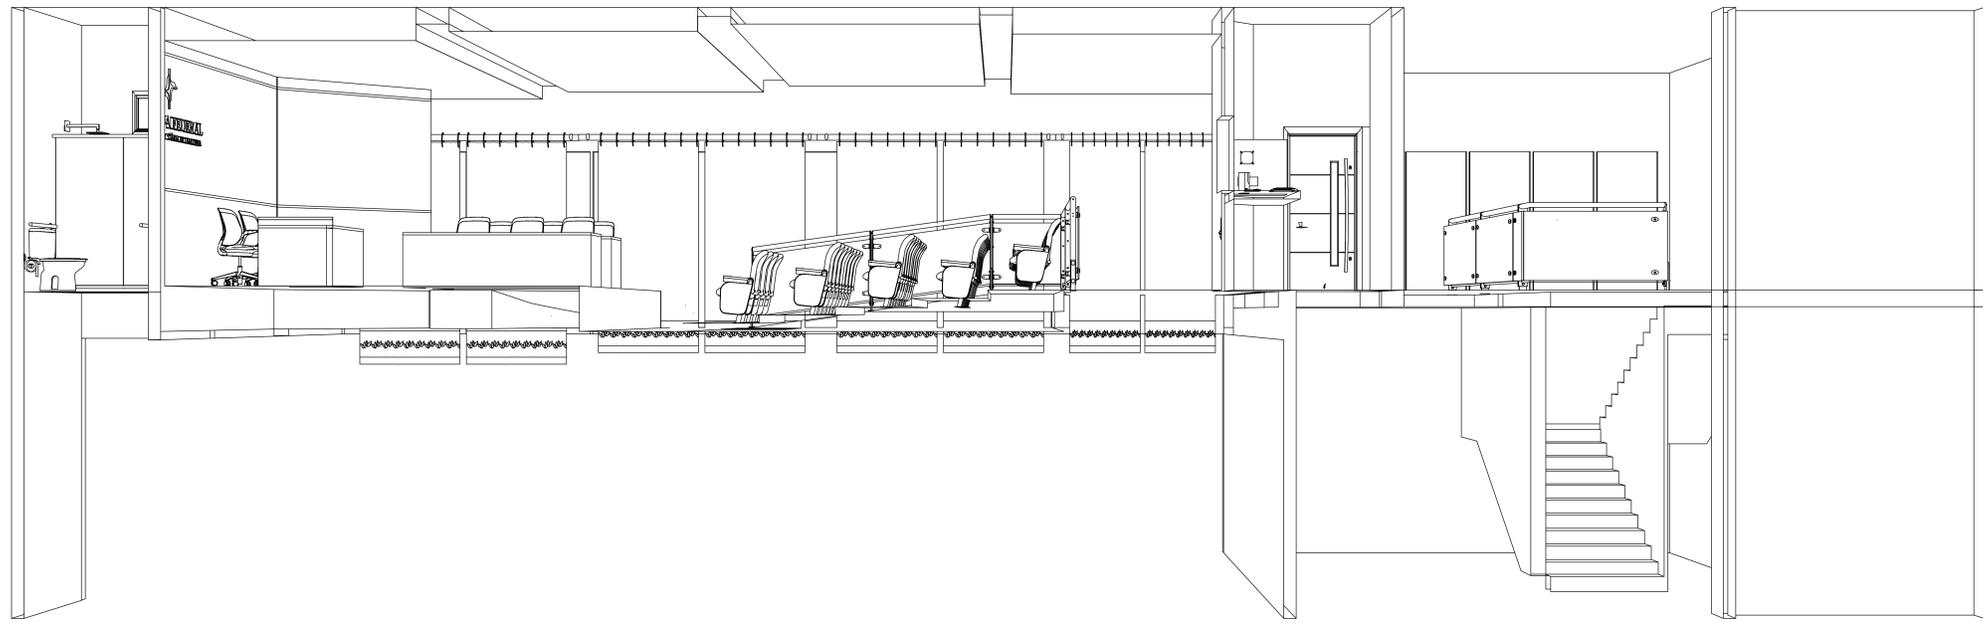

5 CORTE 3
ESCALA 1:50


CONFERIR MEDIDAS NO LOCAL - DIREITOS AUTORAIS RESERVADOS			
01	-	-	-
02	-	-	-
03	-	-	-
04	-	-	-
05	-	-	-
06	-	-	-
07	-	-	-
08	-	-	-
09	-	-	-
10	-	-	-
REVISÃO	DESCRIÇÃO	DATA	RESP.

CLIENTE	TRF - TABATINGA	FOLHA	5
PROJETO	REFORMA E READEQUAÇÃO DO AUDITÓRIO DA SESSÃO JUDICIÁRIA	REVISÃO	000
ARQUITETO	TABATINGA - AU	DATA	07/12/2017
	CORTE 3	ESCALA	1:50
ENGENHEIRO	HARYSON ROMBALDI	DESENHO	

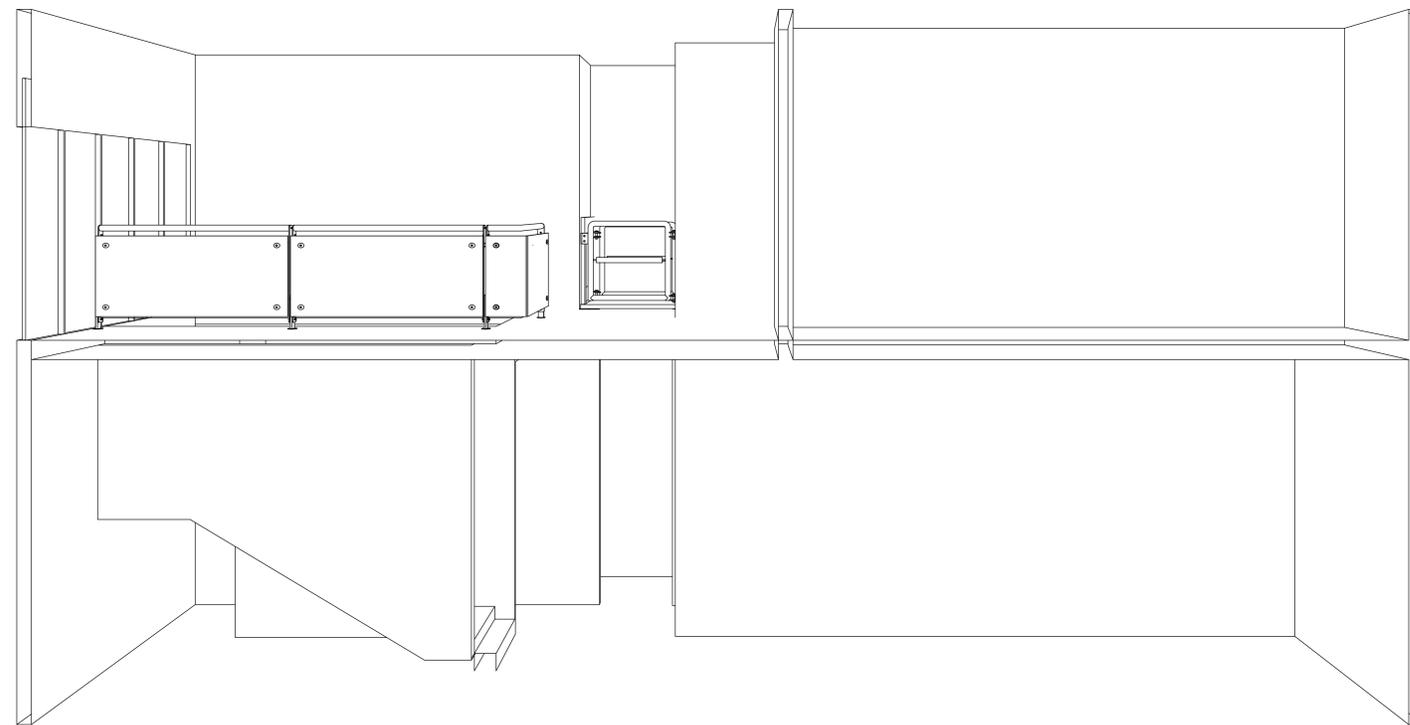


6 CORTE 4
ESCALA 1:50

CONFERIR MEDIDAS NO LOCAL - DIREITOS AUTORAIS RESERVADOS			
01	-	-	-
02	-	-	-
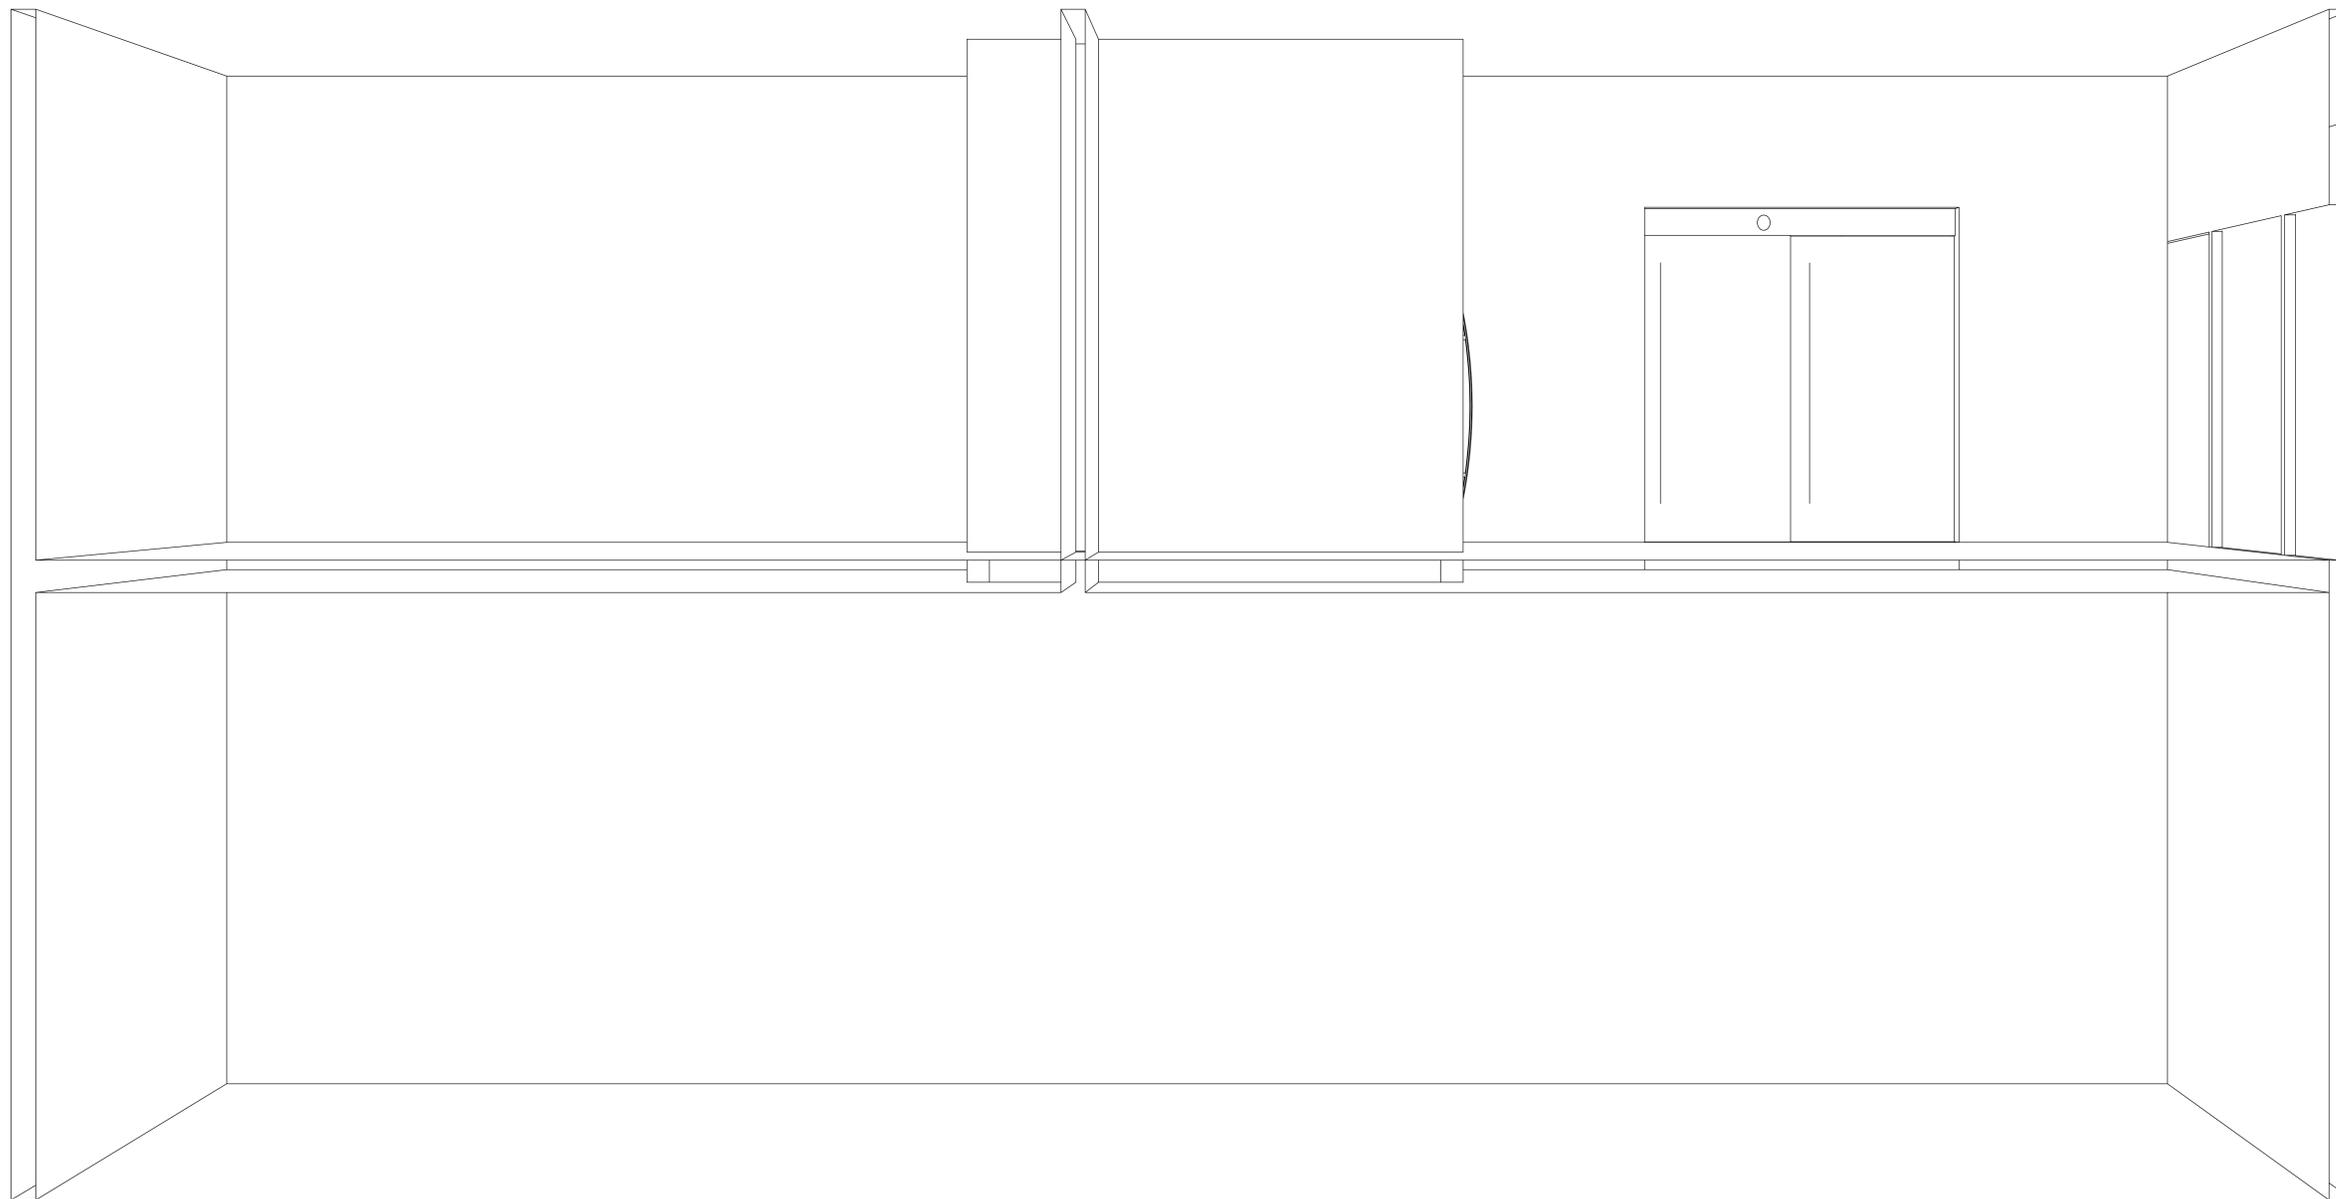


7 CORTE 5
ESCALA 1:50

CONFERIR MEDIDAS NO LOCAL - DIREITOS AUTORAIS RESERVADOS			
01			
02			
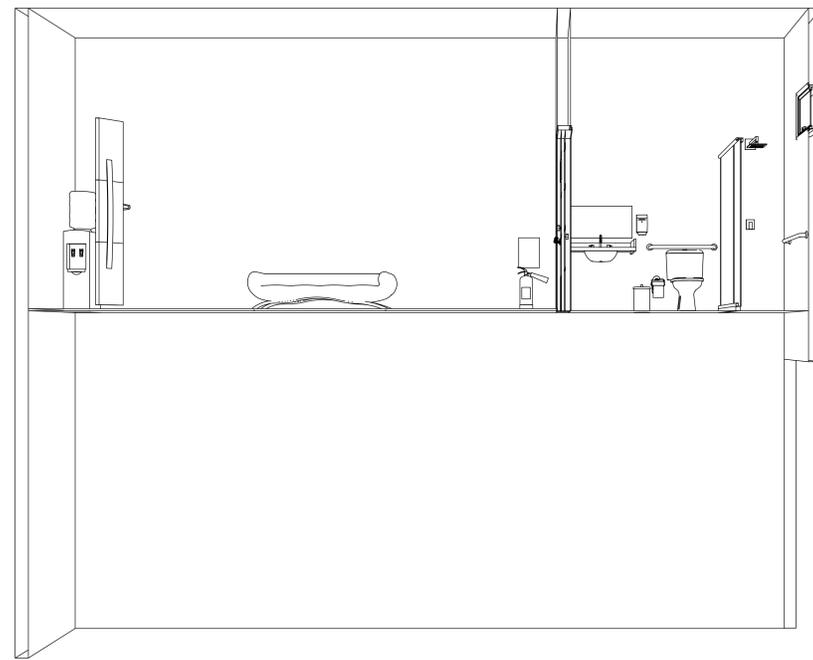

8 CORTE 6
 ESCALA 1:50

CONFERIR MEDIDAS NO LOCAL - DIREITOS AUTORAIS RESERVADOS			
01	-	-	-
02	-	-	-
03	-	-	-
04	-	-	-
05	-	-	-
06	-	-	-
07	-	-	-
08	-	-	-
09	-	-	-
10	-	-	-
REVISÃO	DESCRIÇÃO	DATA	RESP.

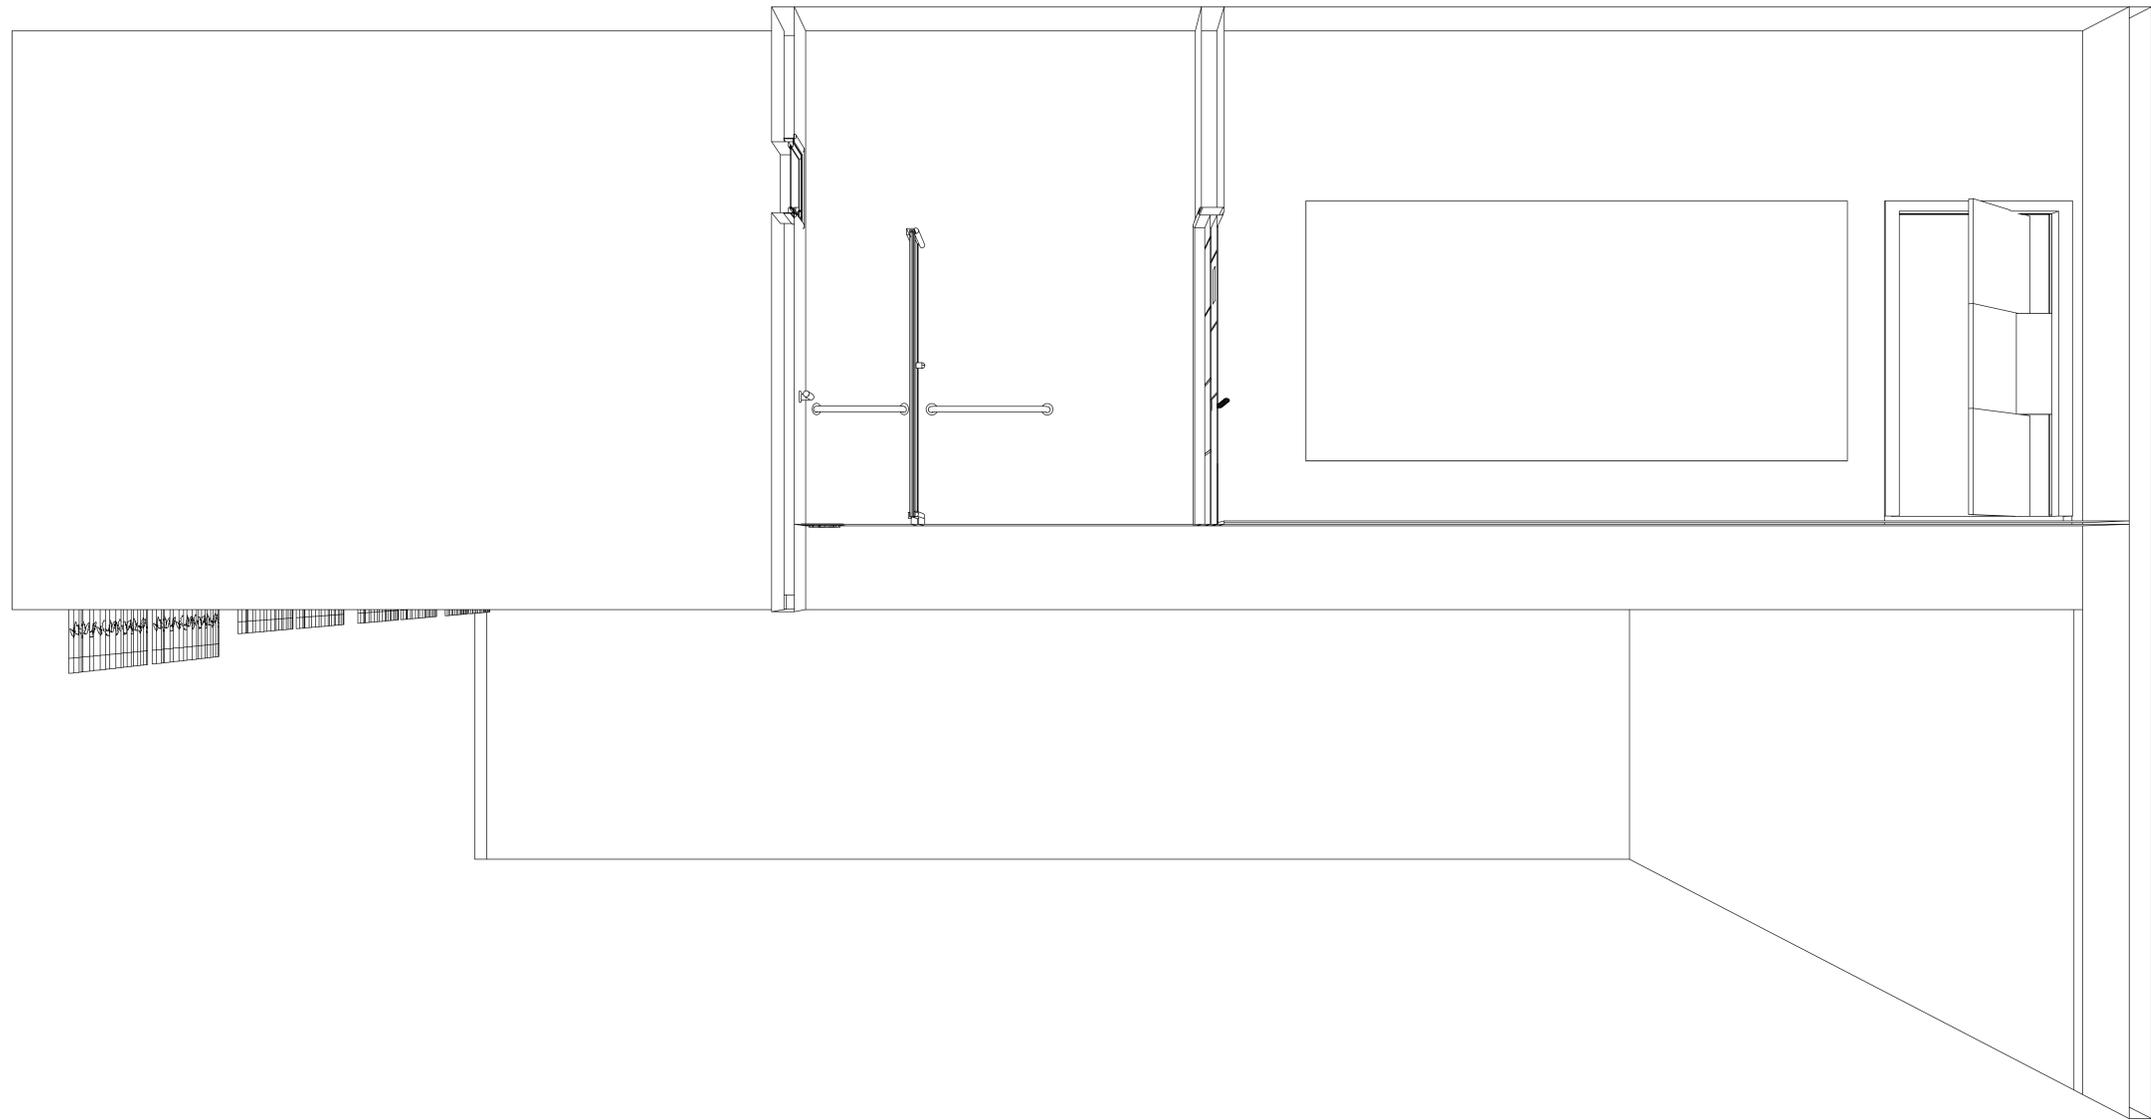

9 **CORTE 7**
 ESCALA 1:50

CONFERIR MEDIDAS NO LOCAL - DIREITOS AUTORAIS RESERVADOS			
01	-	-	-
02	-	-	-
03	-	-	-
04	-	-	-
05	-	-	-
06	-	-	-
07	-	-	-
08	-	-	-
09	-	-	-
10	-	-	-
REVISÃO	DESCRIÇÃO	DATA	RESP.

CLIENTE	TRF - TABATINGA	FOLHA	9
PROJETO	REFORMA E READEQUAÇÃO DO AUDITÓRIO DA SESSÃO JUDICIÁRIA	REVISÃO	000
ARQUITETO	TABATINGA - AU	DATA	07/12/2016
DESENHO	CORTE 7	ESCALA	1:50
ENGENHEIRO	HARYSON ROMBALDI	PROJETO	





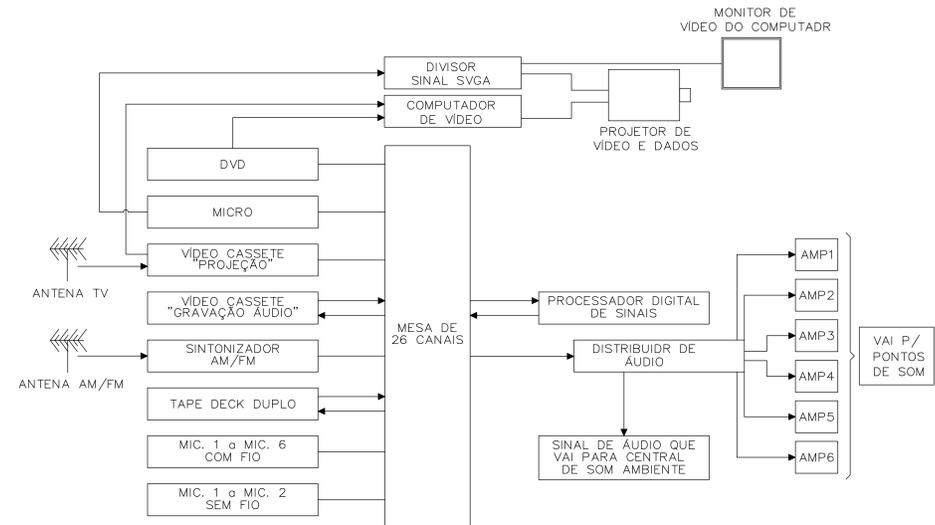


DIAGRAMA DE BLOCOS - AUDITÓRIO

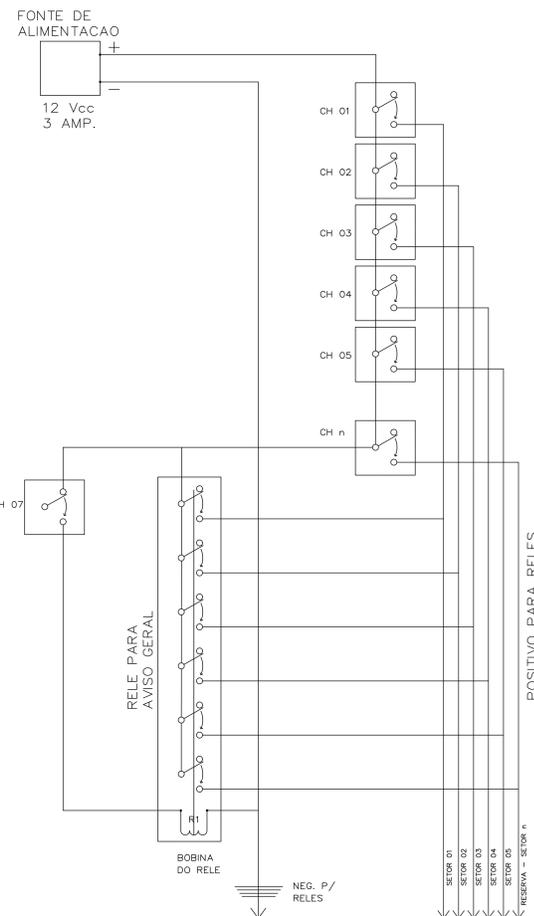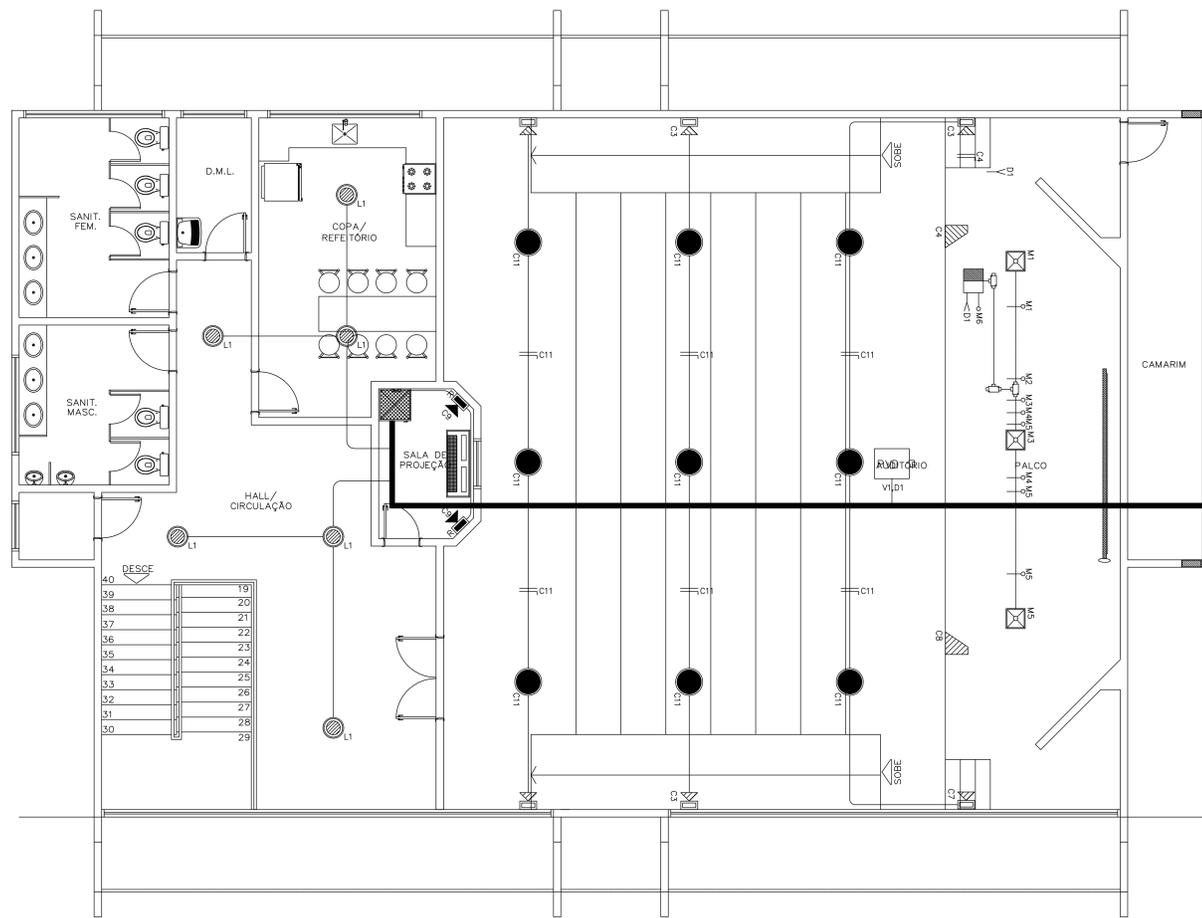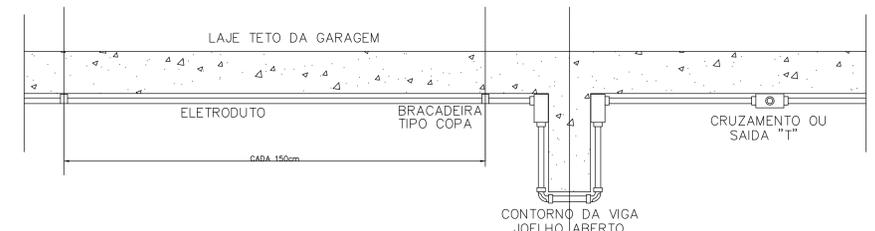


DETALHE GERAL DE LIGAÇÃO FONTE/SELETOR DE SETORES SEM ESCALA

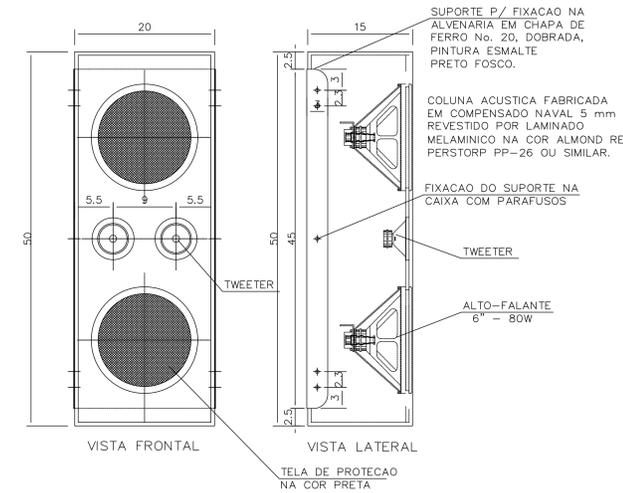


DETALHE GERAL CAIXA ACÚSTICA DE SOBREPOR S/ ESCALA

DETALHE DE INSTALAÇÃO DE ELETRODUTOS S/ ESCALA

- OBSERVAÇÕES:
- O SISTEMA DO BY-PASS SETORIZADO É COMPOSTO BASICAMENTE POR (4) QUATRO COMPONENTES:
 F1 - FONTE DE ALIMENTAÇÃO 12V DC E COM NO MÍNIMO 3 AMPERES DE CORRENTE. ESTA FONTE É A MESMA QUE ALIMENTARÁ OS DEMAIS RELES DO SISTEMA.
 CH 01 A 06 - CHAVES CHAMADAS H-H COM DOIS POLOS POR DUAS POSIÇÕES. SÃO AS MESMAS CHAVES UTILIZADAS NOS SELETORES DE SETOR COMUNS, DO TIPO "GANGORRA" OU "PUSH BUTTON".
 CH 07 - ESTA CHAVE ESTÁ LOCALIZADA NA BASE DO MICROFONE.
 R1 - RELE COM (6) SEIS CONTATOS MOVEIS AÇIONADO PELA TELA LOCALIZADA NA BASE DO MICROFONE.
 - O NEGATIVO DA FONTE É COMUM A TODOS OS RELES DO SISTEMA.
 - SISTEMA COMUM, DIFERENCIANDO O MODO COMO É FEITO O SISTEMA DE "SO AVISO".
 - RELE UTILIZADO AIRCE 12 Vdc METALTEX, OU SIMILAR.

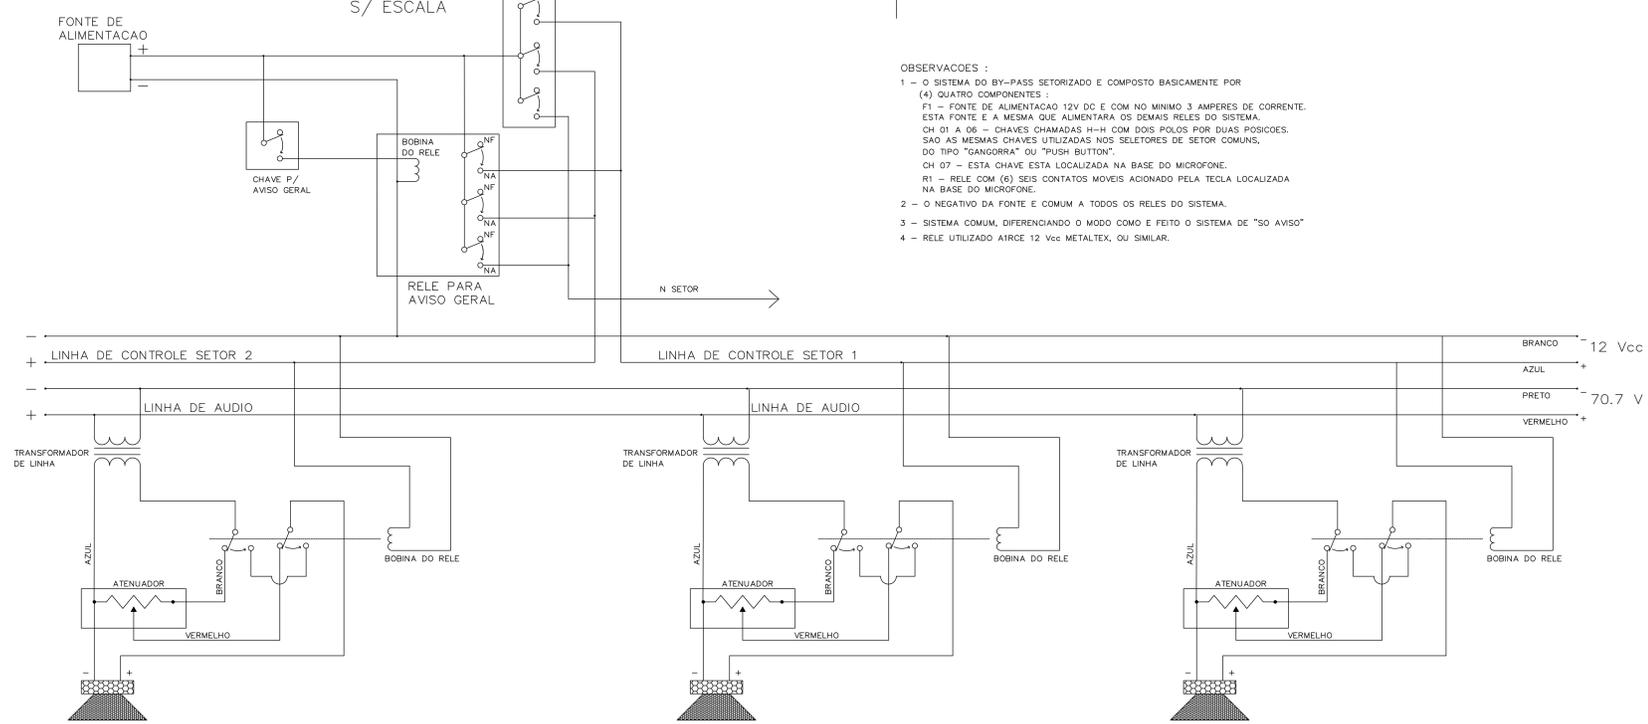

DETALHE GERAL DE LIGAÇÃO SISTEMA DE ÁUDIO COM BY-PASS SEM ESCALA

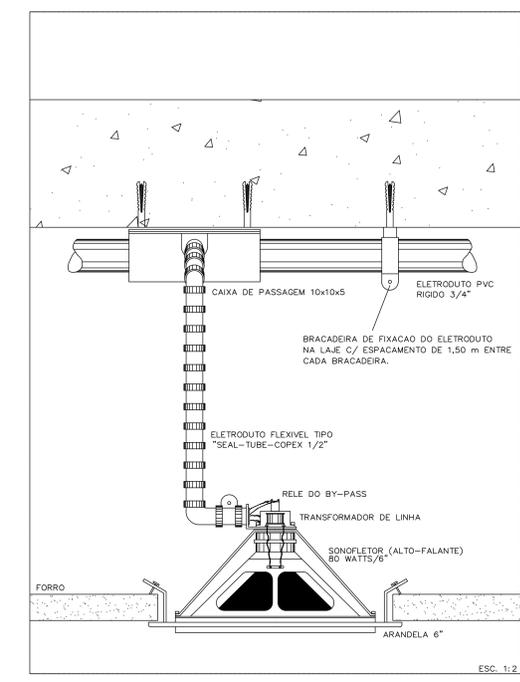

DETALHE GERAL INSTALAÇÃO DOS SONOFLETORES S/ ESCALA

CONFERIR MEDIDAS NO LOCAL - DIREITOS AUTORAIS RESERVADOS			
REVISO	DESCRIÇÃO	DATA	RESP.
01			
02			
03			
04			
05			
06			
07			
08			
09			
10			