


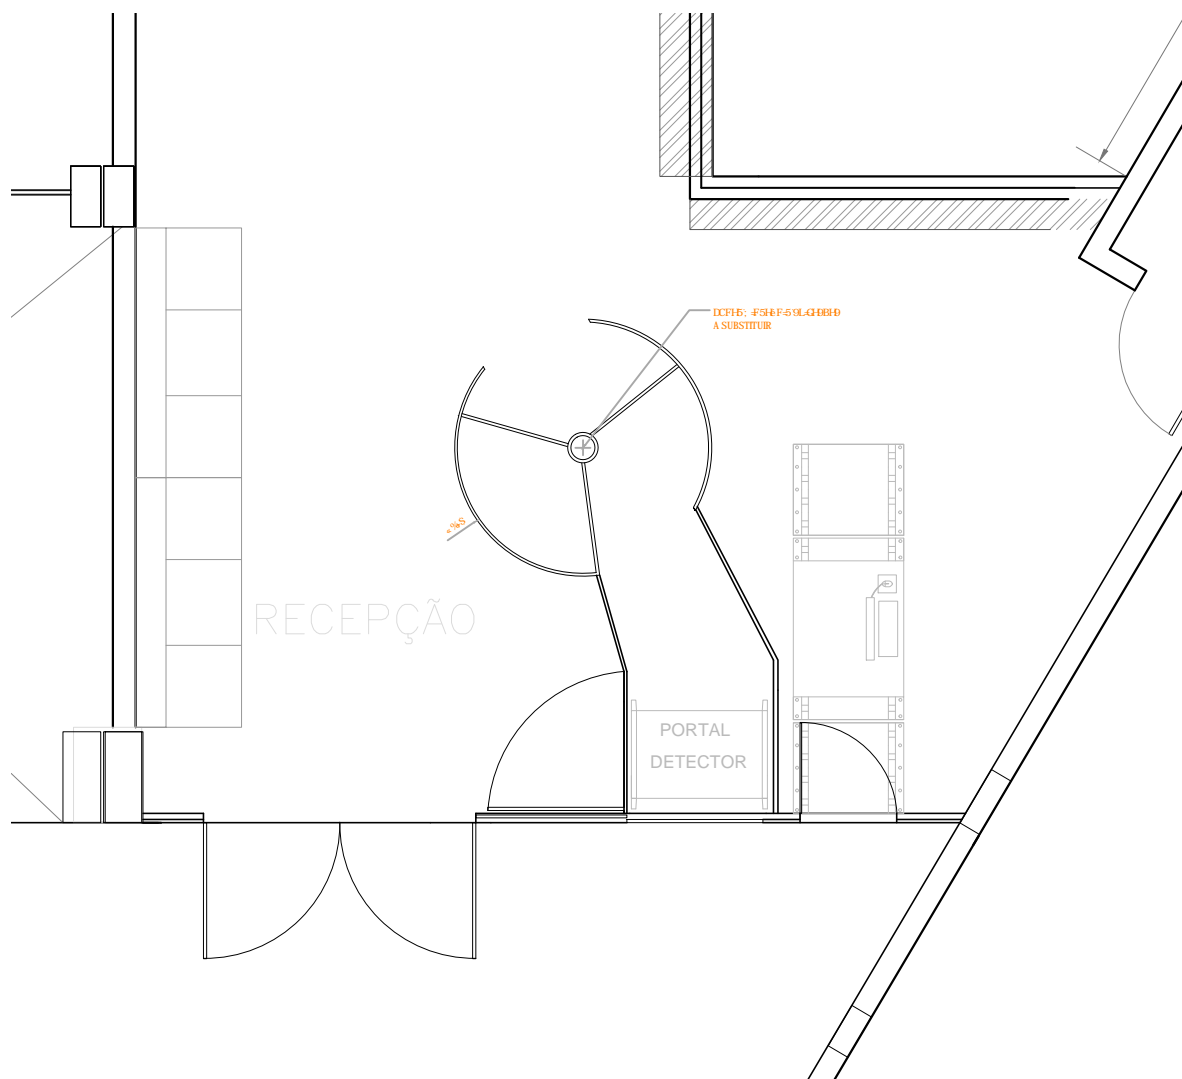

# PLANTA BAIXA - RECEPÇÃO SJRO

Escala 1:50



## Justiça Federal de Primeira Instância

GY, ~c >i X]Wz f]U`Xc `9ghUXc `XY`F cbX` b]U


5j "DfYg]XYbhY`8i hfU`bš`&"&S' `!`7Ybhfc`!`Dcfhc`JY`c#FC`  
CNPJ: 05.429.264/0001-89 - Site <http://www.ro.trf1.gov.br>

LOCAL: Recepção Edifício Sede SJRO	DESENHO 9b["7j]"@Ug7cf.U6UXU	ESCALA Indicada	DATA 01/08/2019
HH @. SUBSTITUIÇÃO PORTA GIRATÓRIA	CONTRATANTE: >i gh U: YXfU`Xy%`bghbWY`a FcbX b]U	PRANCHA 01/01	

**D@BH5'89'@C75@A5uÇC**  
SEM ESCALA



**D@BH5'65'@L5'!F979DuÇC'J=@9B5**  
Escala 1:100

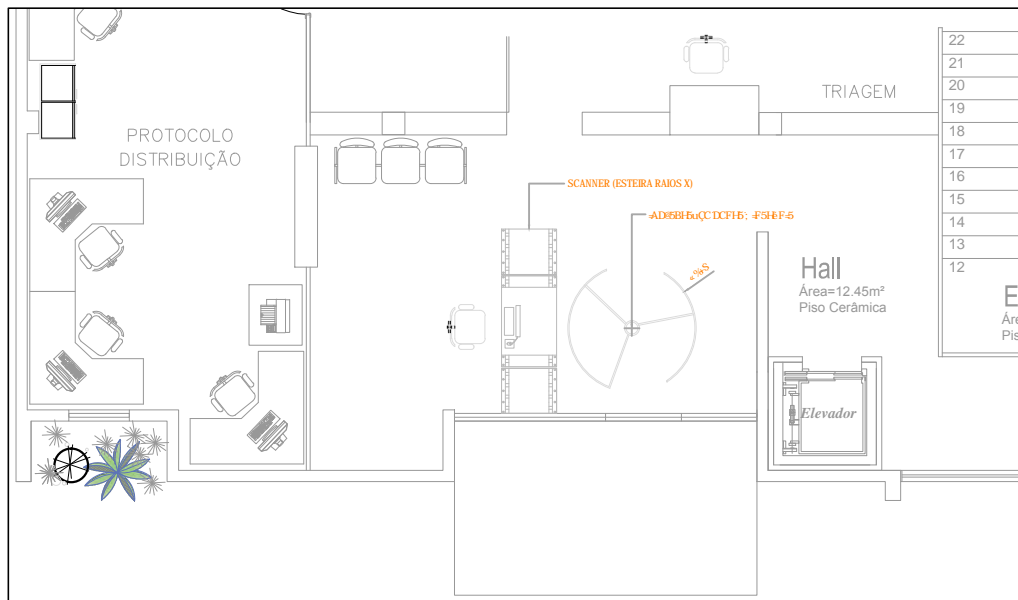

**Justiça Federal de Primeira Instância**


GY, ~c`>i X]Wz f]U`Xc`9ghUXc`XY`F`c`b`X` b]U

5j`DfYg]XYbhY`8i`hfU`bs`&`&S`!`7Ybhfc`!`Dcfhc`J`Y`c`#`C`  
CNPJ: 05.429.264/0001-89 - Site <http://www.ro.trf1.gov.br>

LOCAL: F979DuÇC'89J=@9B5	DESENHO: 9B; "7J=@5A'658F5	ESCALA 1:100	DATA 01/08/2019
8F9HFFC. W:\NUASG\SEREN\Vilhena\0 PROJETOS A PARTIR DE 2014 5H 5@A5uCC'J=@9B5'S`"88%		PROCESSO: 0002241-35.2019.4.01.8012	PRANCHA 01/01


D@BH5'89'@C75@N5uÇÇ'

SEM ESCALA

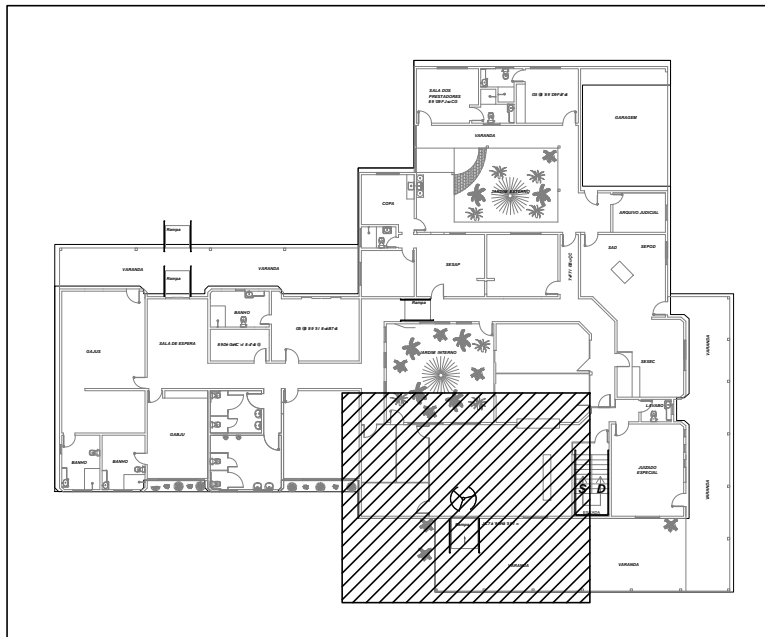

D@BH5'65'±5'!F979DuÇÇ GUAJARÁ-MIRIM'

Escala 1:100

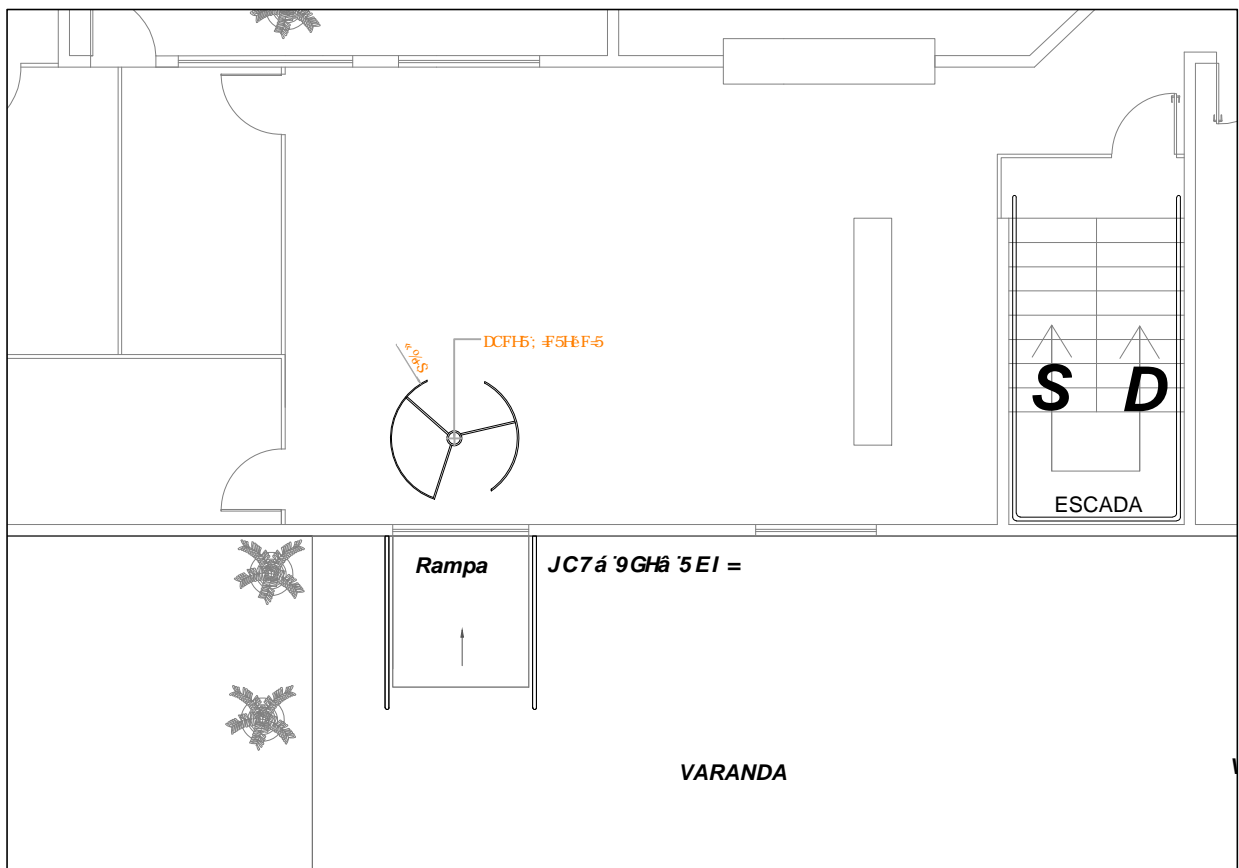


## Justiça Federal de Primeira Instância

GY, ~c'>i X|Wz f|U'Xc'9ghUXc'XY'FcbX' b|U

5j "DfYg|XYbhY'8i hfU'bs'&"&s' !'7Ybhf c'!Dcfhc'JY'\c#C'  
CNPJ: 05.429.264/0001-89 - Site <http://www.ro.trf1.gov.br>

LOCAL: F979DuÇÇ; I 5>5Fâ!AFA	DESENHO: 9B; "7J@5G'658F5	ESCALA 1:100	DATA 01/08/2019
8F9HFC. K.IBI 5G; R9F9BR'6F5G'GFCP I 5>5Fâ!AFA 5H 5@N5uCC; I 5>5Fâ		PROCESSO: 0002241-35.2019.4.01.8012	PRANCHA 01/01

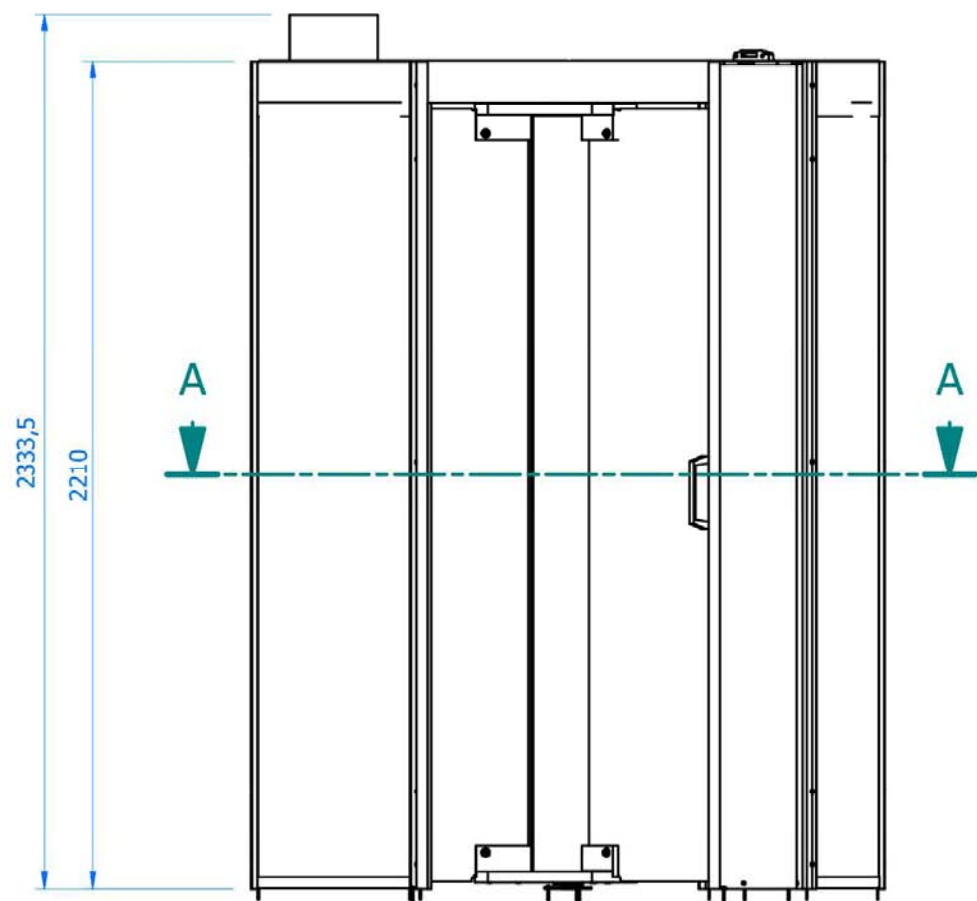

CORTEA-A ( 1 : 25 )

