



DETALHES

DETALHE BANHEIROS PNE
SEM ESCALA

IMPLANTAÇÃO DE BARRAS DE APOIO NOS LAVATÓRIOS

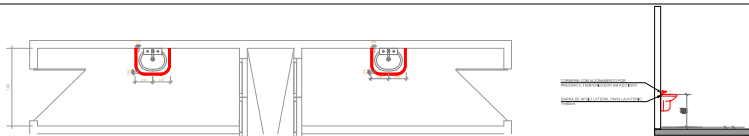


PLANTA BAIXA - BANHEIROS ACESSIBILIDADE 1º PAVIMENTO

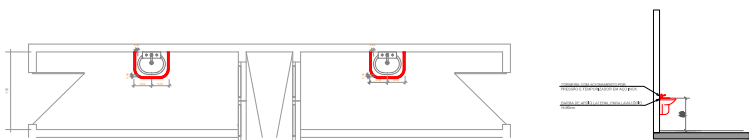


PLANTA BAIXA - BANHEIROS ACESSIBILIDADE 2º PAVIMENTO

DETALHE REFORMA ESCADA CENTRAL.
Escala 1:50

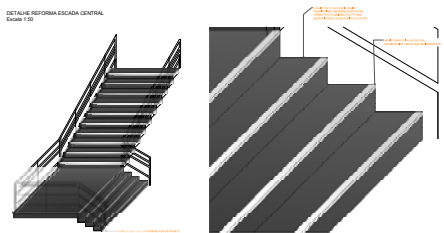

DETALHE CORRIMÃO COM GUARDA-CORPO
SEM ESCALA

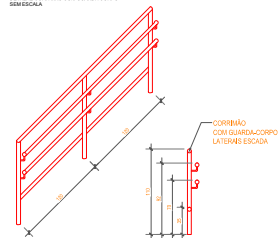


DETALHAMENTO ESQUADRIAS

PM90


PORTA DE MADEIRA COM ACABAMENTO EM PINTURA ESMALTE SINTÉTICO ACETINADO
FECHADURAS E MAÇANETAS DO TIPO ALAVANCA
DIMENSÕES: 90X210

FECHADURAS E MAÇANETAS DO TIPO ALAVANCA
DIMENSÕES: 90X210


DIMENSÕES: 90X210

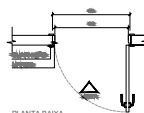


PLANTA BADXA

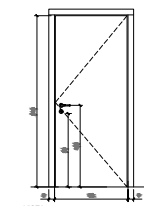


VISTA

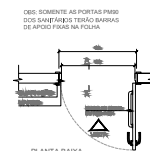


PLANTA BADO

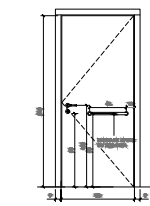

1997

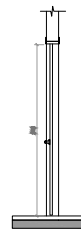

CORTE

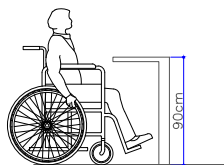

ADAPTAÇÃO DE SALÃO ACESSÍVEL

[illegible]