



DETALHES

DETALHE BANHEIROS PNE
SEM ESCALA

IMPLANTAÇÃO DE BARRAS DE APOIO NOS LAVATÓRIOS

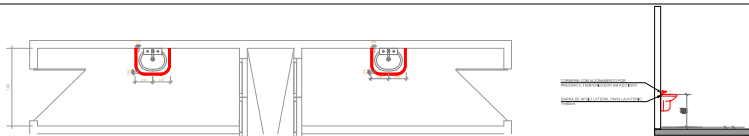


PLANTA BAIXA - BANHEIROS ACESSIBILIDADE 1º PAVIMENTO

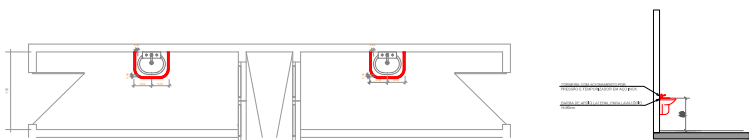


PLANTA BAIXA - BANHEIROS ACESSIBILIDADE 2º PAVIMENTO

DETALHE REFORMA ESCADA CENTRAL.
Escala 1:50

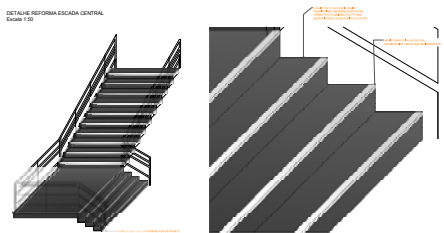


DETALHE CORRIMÃO COM GUARDA-CORPO
SEM ESCALA

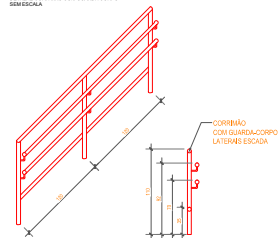


DETALHAMENTO ESQUADRIAS

PM90

PORTA DE MADEIRA COM ACABAMENTO EM PINTURA ESMALTE SINTÉTICO ACETINADO
FECHADURAS E MAÇANETAS DO TIPO ALAVANCA
DIMENSÕES: 90X210

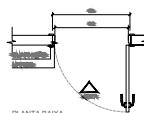



PLANTA BADJA

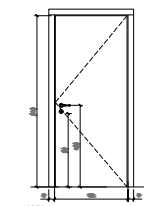


VISTA



PLANTA BAIKAL

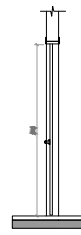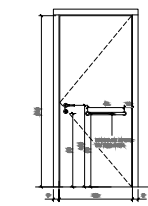

CORTE

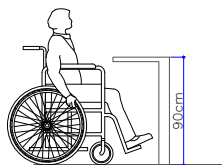

ADAPTATION OF BALANCE ACCESSORS

[illegible]