




2 Vista (Interior)
1:25

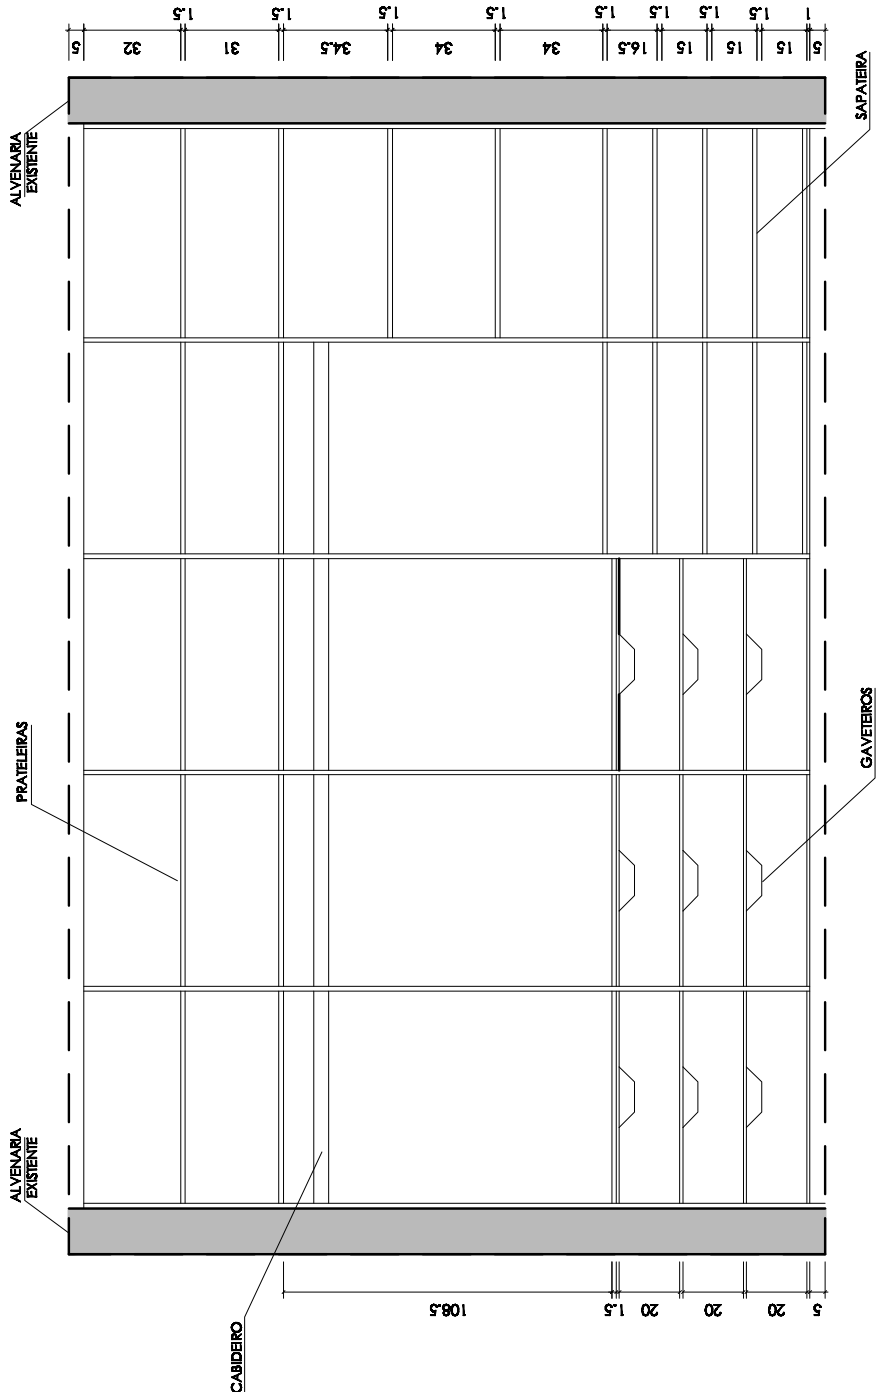

2 Vista
1:25

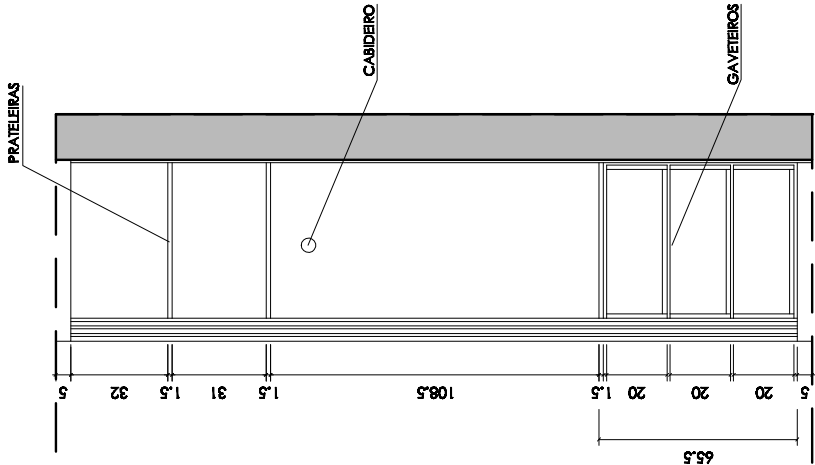

3 Corte
1:25

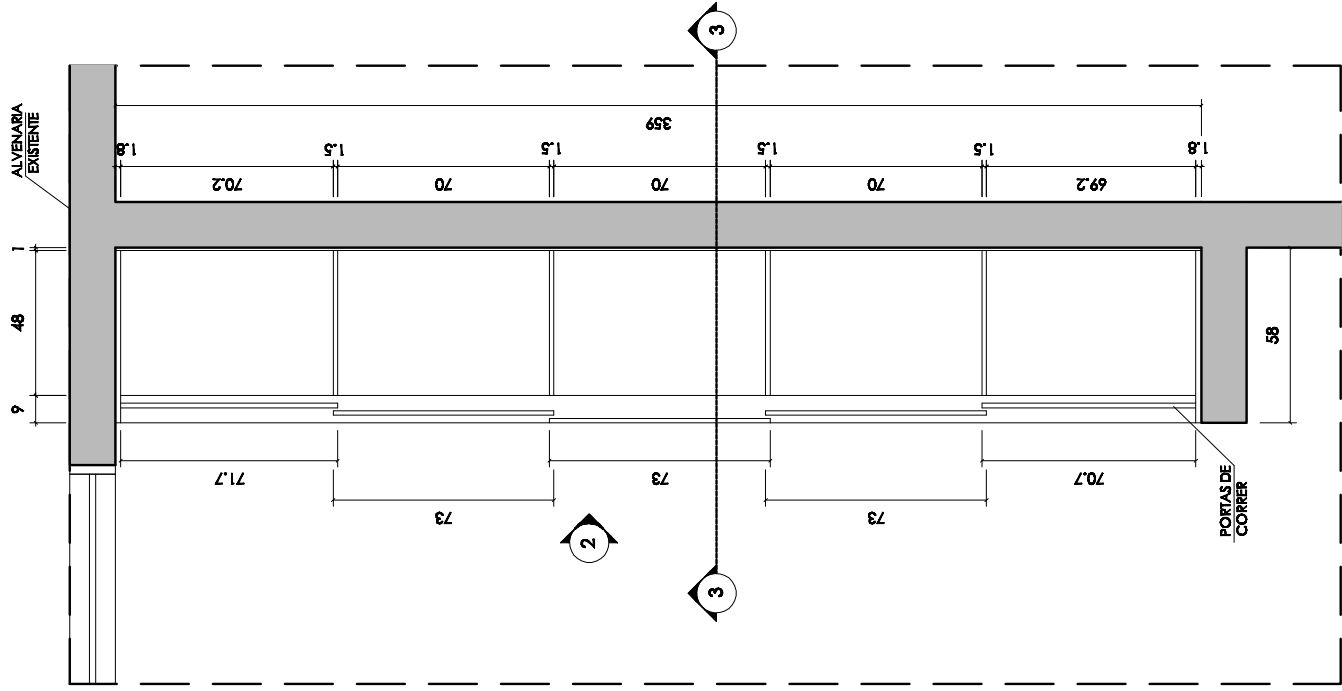

1 Planta Baixa
1:25

- ESPECIFICAÇÕES:
- Corpo em MDF 18mm;
 - Prateleiras em MDF 15mm;
 - Bordas em fita PVC ;

OBS:

- MEDIDAS EM CENTÍMETROS



ARMÁRIO 1 – IMÓVEL FUNCIONAL

LOCAL: Lago Sul QL 06 Conjunto 06 Casa 01

Patch: W: \DIENG\SEPOB\IMÓVEIS FUNCIONAIS\Lago Sul QL 06 Casa 01\ARMÁRIOS

FASE DO PROJETO: Proposta ESCALA: 1/25 DATA: Fevereiro/2013 DESENHO: Juliana – 3241

PRANCHA:

06/09