


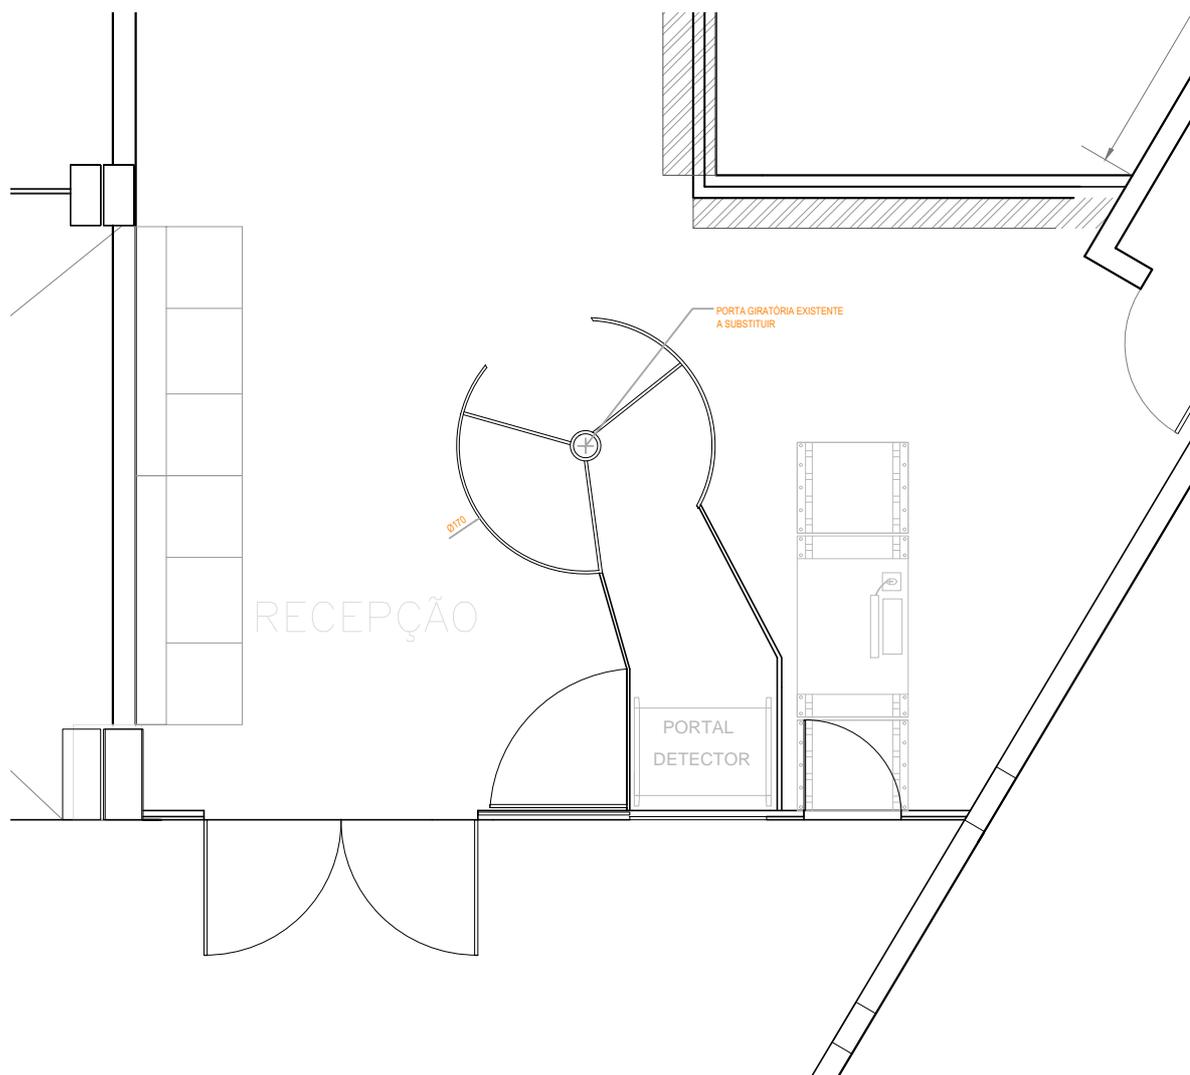

PLANTA BAIXA - RECEPÇÃO SJRO

Escala 1:50



Justiça Federal de Primeira Instância Seção Judiciária do Estado de Rondônia

Av. Presidente Dutra nº 2.203 - Centro - Porto Velho/RO
CNPJ: 05.429.264/0001-89 - Site <http://www.ro.trf1.gov.br>

LOCAL: Recepção Edifício Sede SJRO	DESENHO Eng. Civil Laís Corrêa Badra	ESCALA Indicada	DATA 01/08/2019
TÍTULO: SUBSTITUIÇÃO PORTA GIRATÓRIA	CONTRATANTE: Justiça Federal de 1ª Instância em Rondônia	PRANCHA 01/01	


PLANTA DE LOCALIZAÇÃO

SEM ESCALA



PLANTA BAIXA - RECEPÇÃO VILHENA


Escala 1:100

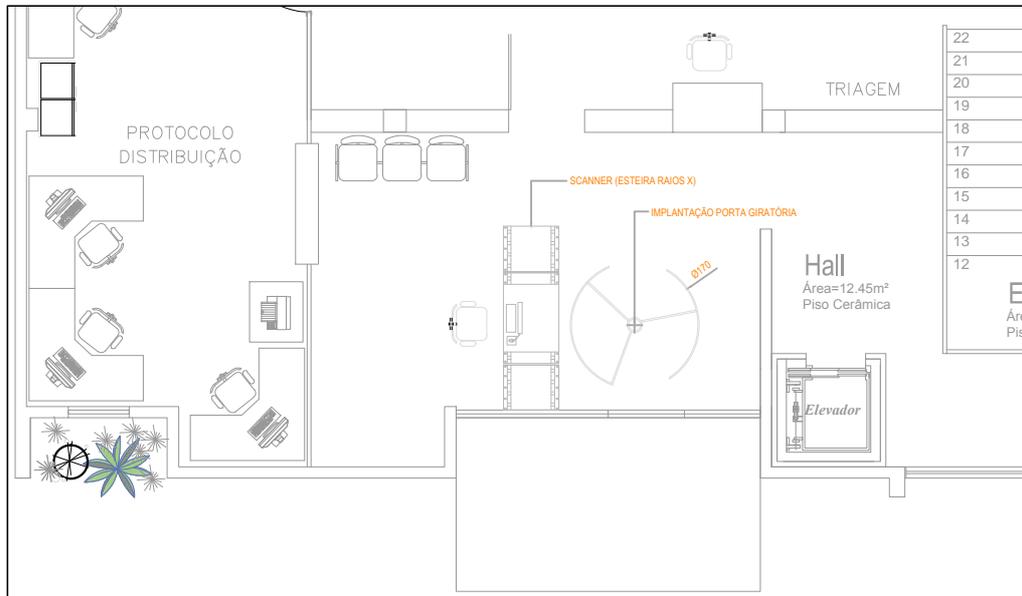

Justiça Federal de Primeira Instância Seção Judiciária do Estado de Rondônia

Av. Presidente Dutra nº 2.203 - Centro - Porto Velho/RO
CNPJ: 05.429.264/0001-89 - Site <http://www.ro.trf1.gov.br>

LOCAL: RECEPÇÃO DE VILHENA	DESENHO: ENG. CIVIL LAÍS BADRA	ESCALA 1:100	DATA 01/08/2019
DIRETÓRIO: W:\NUASG\SEREN\l\Projeto\Projeto Vilhena\0 PROJETO A PARTIR DE 2014 ATUALIZAÇÃO VILHENA 08.2019		PROCESSO: 0002241-35.2019.4.01.8012	PRANCHA 01/01

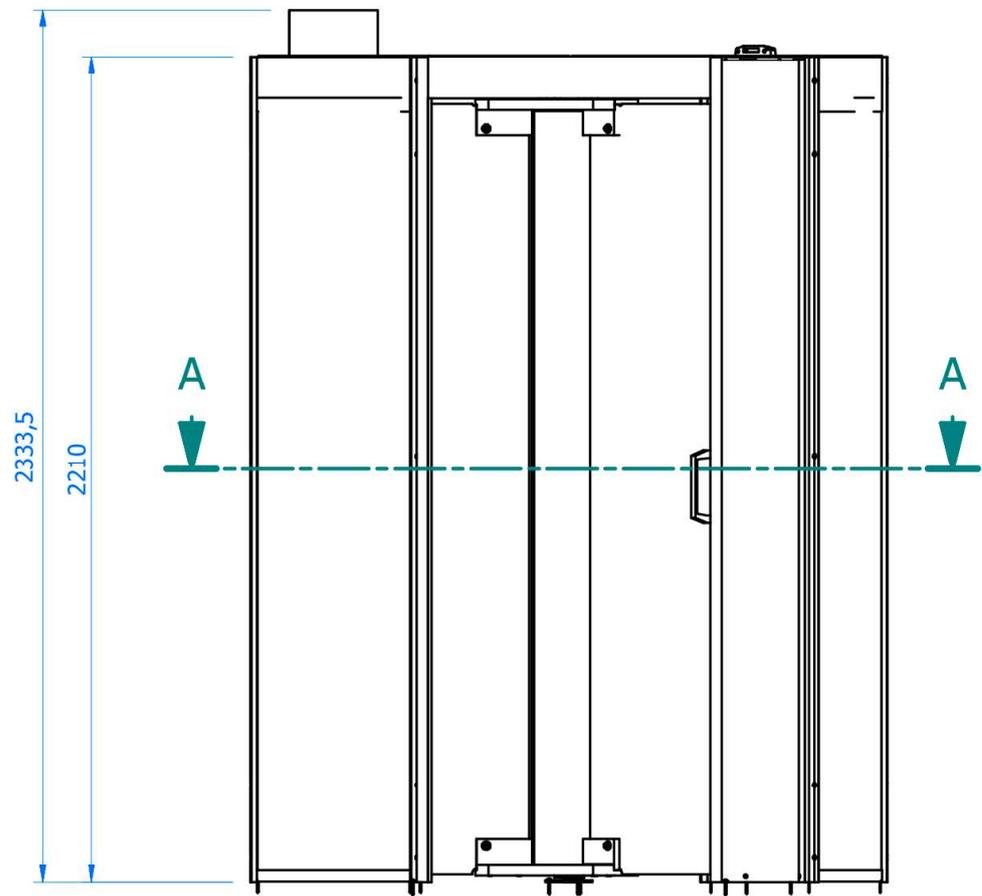

CORTEA-A (1 : 25)

