




2 PLANTA BAIXA PAV. TÉRREO - SITUAÇÃO ATUAL
 ESCALA - 1 : 100

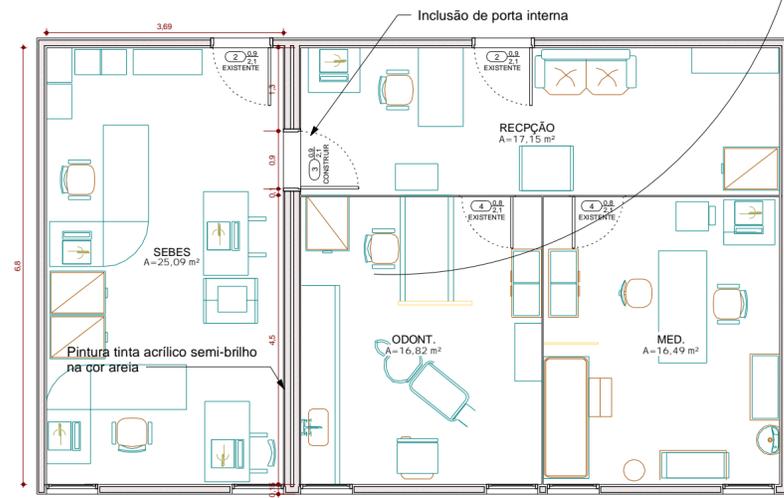

1 PLANTA BAIXA PAV. TÉRREO MODIFICADA
 ESCALA - 1 : 50

NOTA:
 No pavimento térreo será feita a inclusão de porta interna de acordo com as especificação e cotas estipuladas no projeto, será necessário a retirada das canaletas para pintura completa da parede. Após fazer a recolocação como se encontravam originalmente.



JUSTIÇA FEDERAL DE 1ª INSTÂNCIA
 SEÇÃO JUDICIÁRIA DE RORAIMA

RESP. TÉCNICO _____


PROP. DA OBRA _____

PROJETO INSTITUCIONAL			
SERVIÇO:	PROJETO DE REFORMA	DATA:	04/02/2019
ENDEREÇO (OBRA):	AV. GETÚLIO VARGAS, 3999 - CANARINHO - BOA VISTARR	ESCALA:	Como indicado
FASE DO PROJETO:	1ª ETAPA PROJETO EXECUTIVO - READEQUAÇÃO SEBB E SAUD	DESENHO:	Como indicado
ASSUNTO:	PLANTA BAIXA PAV. TÉRREO ATUAL PLANTA BAIXA PAV. TÉRREO MODIFICADA	ARQUIVO:	ARQ JUSTIÇA FEDERAL ÁREA DE REFORMA 70,00 m²
REVISÃO:	_____	DATA:	01 / 03


ARQUITETURA

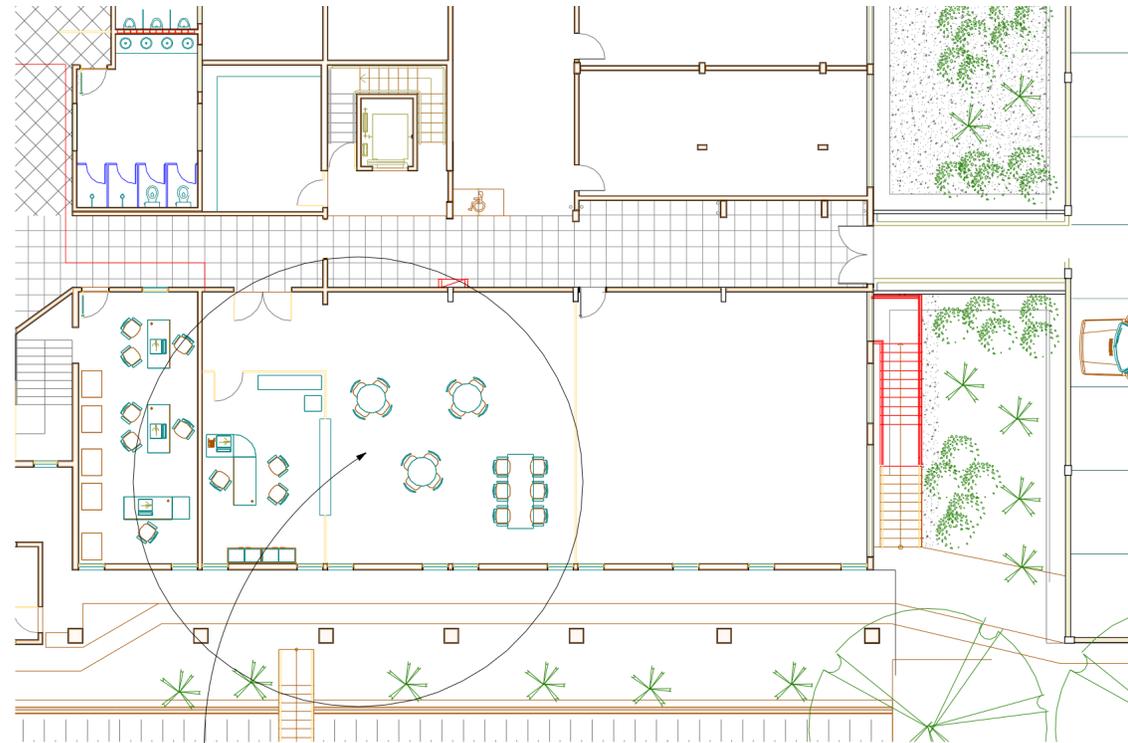

1 PLANTA BAIXA PAV. SUBSOLO SITUAÇÃO ATUAL
ESCALA - 1 : 100

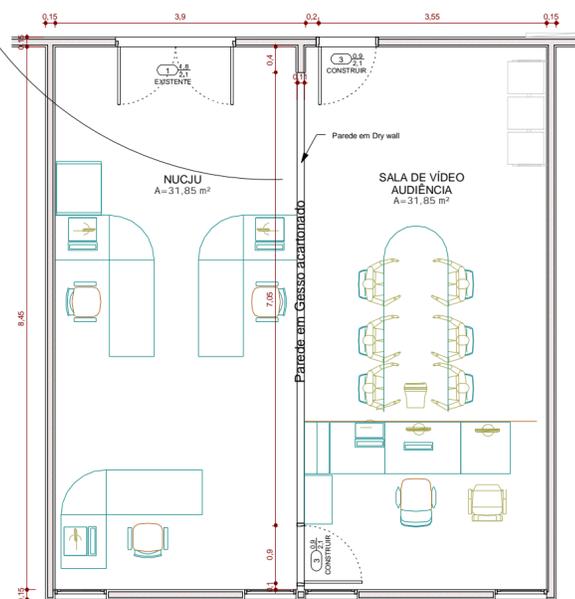

2 PLANTA BAIXA PAV. SUBSOLO MODIFICADA
ESCALA - 1 : 50

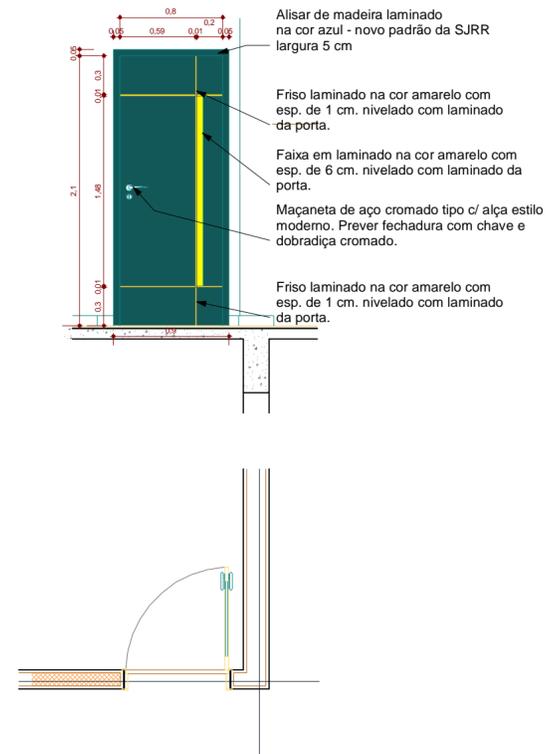

3 DETALHAMENTO DE PORTA INTERNA
ESCALA - 1 : 25



* - ESQUADRIAS - PORTAS

No.	Tipo	L	H	Comentários	Família	Contador
1	180 x 210	1,8	2,1	EXISTENTE	PORTA DE ABRIR - 2 FOLHAS	1
2	90 x 210	0,9	2,1	EXISTENTE	PORTA DE ABRIR - 1 FOLHA	2
3	90 x 210	0,9	2,1	A CONSTRUIR	PORTA DE ABRIR - 1 FOLHA	3
4	80 x 210	0,8	2,1	EXISTENTE	PORTA DE ABRIR - 1 FOLHA	2


JUSTIÇA FEDERAL DE 1º INSTÂNCIA
 SEÇÃO JUDICIÁRIA DE RORAIMA

RESP. TÉCNICO _____


PROP. DA OBRA _____

PROJETO INSTITUCIONAL			
SERVIÇO: PROJETO DE REFORMA		DATA: 04/02/2019	
ENDEREÇO (OBRA): AV. GETÚLIO VARGAS, 3999 - CANARINHO - BOA VISTARR			
FASE DO PROJETO:	1ª ETAPA PROJETO EXECUTIVO - READEQUAÇÃO SEBB E SEAU	ESCALA:	Como indicado
ASSUNTO:	PLANTA BAIXA PAV. SUBSOLO ATUAL PLANTA BAIXA PAV. SUBSOLO MODIFICADA DETALHAMENTO DE PORTA INTERNA	ARQUIVO:	ARQ JUSTIÇA FEDERAL ÁREA DE REFORMA 70,00 m²
REVISÃO:	DATA:	PIRANCHA:	02 / 03


ARQUITETURA

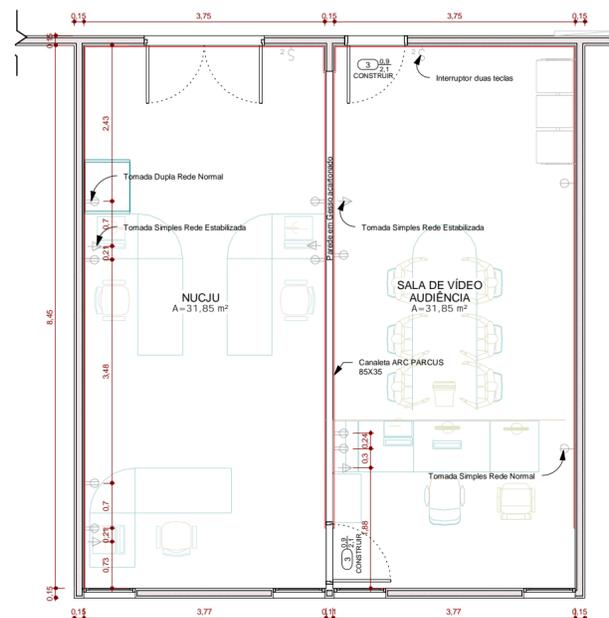

1 SUBSOLO - REDE ESTABILIZADA E NORMAL
ESCALA - 1 : 50

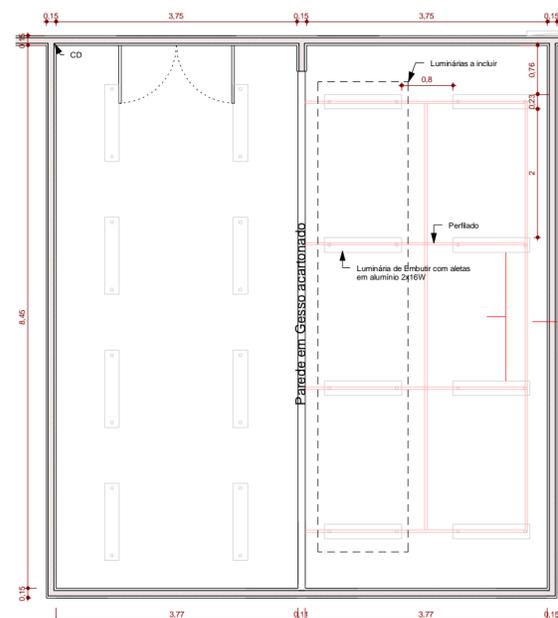

4 SUBSOLO - DISPOS. DAS LUMINÁRIAS
ESCALA - 1 : 50

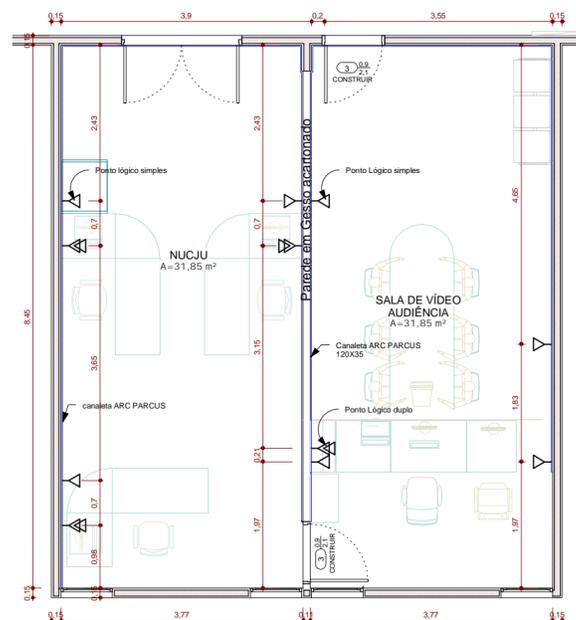

2 SUBSOLO - REDE ESTRUTURADA LÓGICA
ESCALA - 1 : 50



LEGENDA

-  PONTO DUPLO DE TELECOMUNICAÇÃO (INCLUIR PONTOS, COMO INDICADO NO PROJETO)
-  PONTO SIMPLES DE TELECOMUNICAÇÃO (REMANEJAR E INCLUIR PONTOS, COMO INDICADO NO PROJETO)
-  INTERRUPTOR SIMPLES DE DUAS TECLAS. A SER INSTALADO EM CANALETA A 1,30 m DO CENTRO AO PISO.
-  LUMINÁRIAS DE SOBREPOR COM DUAS LÂMPADAS FLUORESCENTE DE 28W MOD. FAA01-S228 E REATOR MOD. LEB-T5
-  TOMADA SIMPLES REDE NORMAL 127V - 2P+T DE 100W, A SER INSTALADA EM CANALETA, A 0,30 m DO CENTRO AO PISO.
-  TOMADA DUPLA REDE NORMAL 127V - 2P+T DE 100W, A SER INSTALADA EM CANALETA, A 0,30 m DO CENTRO AO PISO.
-  TOMADA SIMPLES REDE ESTABILIZADA 127V - 2P+T DE 100W, A SER INSTALADA EM CANALETA, A 0,30 m DO CENTRO AO PISO.


JUSTIÇA FEDERAL DE 1º INSTÂNCIA
 SEÇÃO JUDICIÁRIA DE RORAIMA

RESP. TÉCNICO _____

PROP. DA OBRA _____

PROJETO INSTITUCIONAL			
SERVIÇO:	PROJETO DE REFORMA	DATA:	04/02/19
ENDEREÇO (OBRA):	AV. GETÚLIO VARGAS, 3999 - CANARINHO - BOA VISTARR	ESCALA:	1 : 50
FASE DO PROJETO:	1ª ETAPA PROJETO EXECUTIVO - READEQUAÇÃO SEBB E SEAUD	DESENHO:	REVISADO
ASSUNTO:	SUBSOLO - REDE ESTABILIZADA E NORMAL SUBSOLO - DISPOSIÇÃO DAS LUMINÁRIAS A INCLUIR REDE ESTRUTURADA LÓGICA - REMANEJAMENTO E INCLUSÃO DE PONTOS	ARQUIVO:	ARQ JUSTIÇA FEDERAL ÁREA DE REFORMA 70,00 m²
REVISÃO:	DATA:	PRANCHA:	03 / 03

ARQUITETURA