
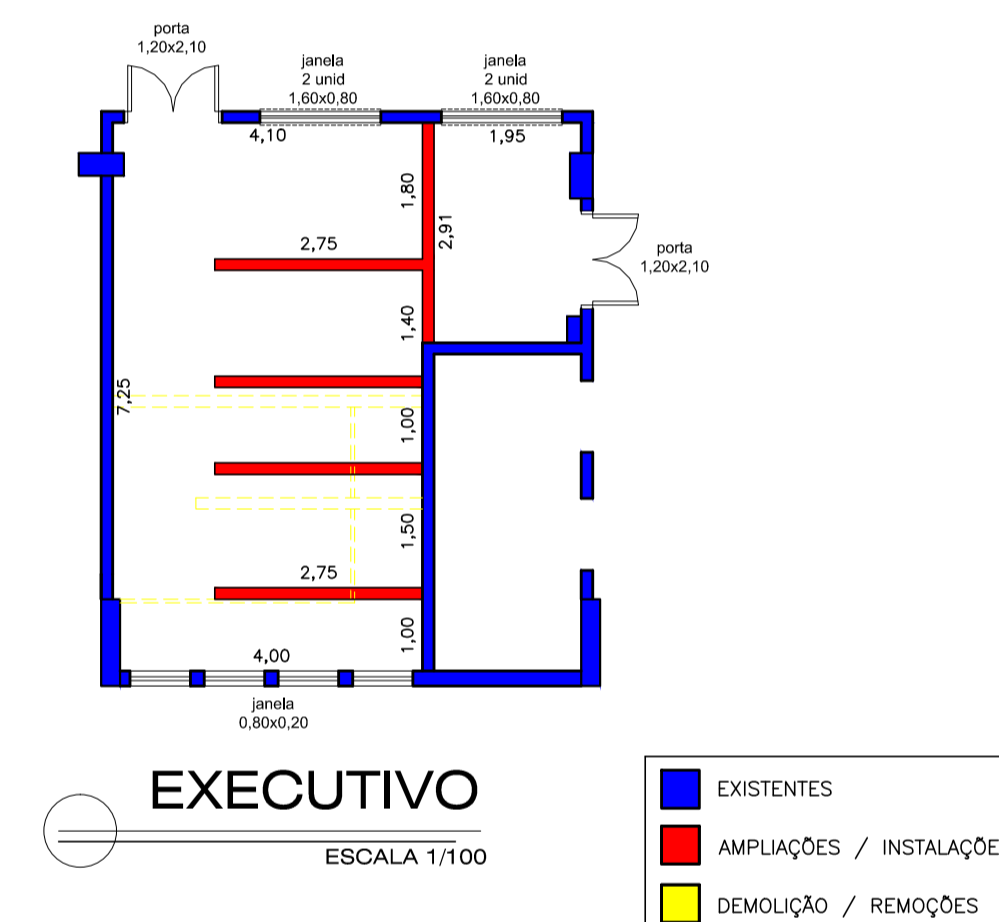
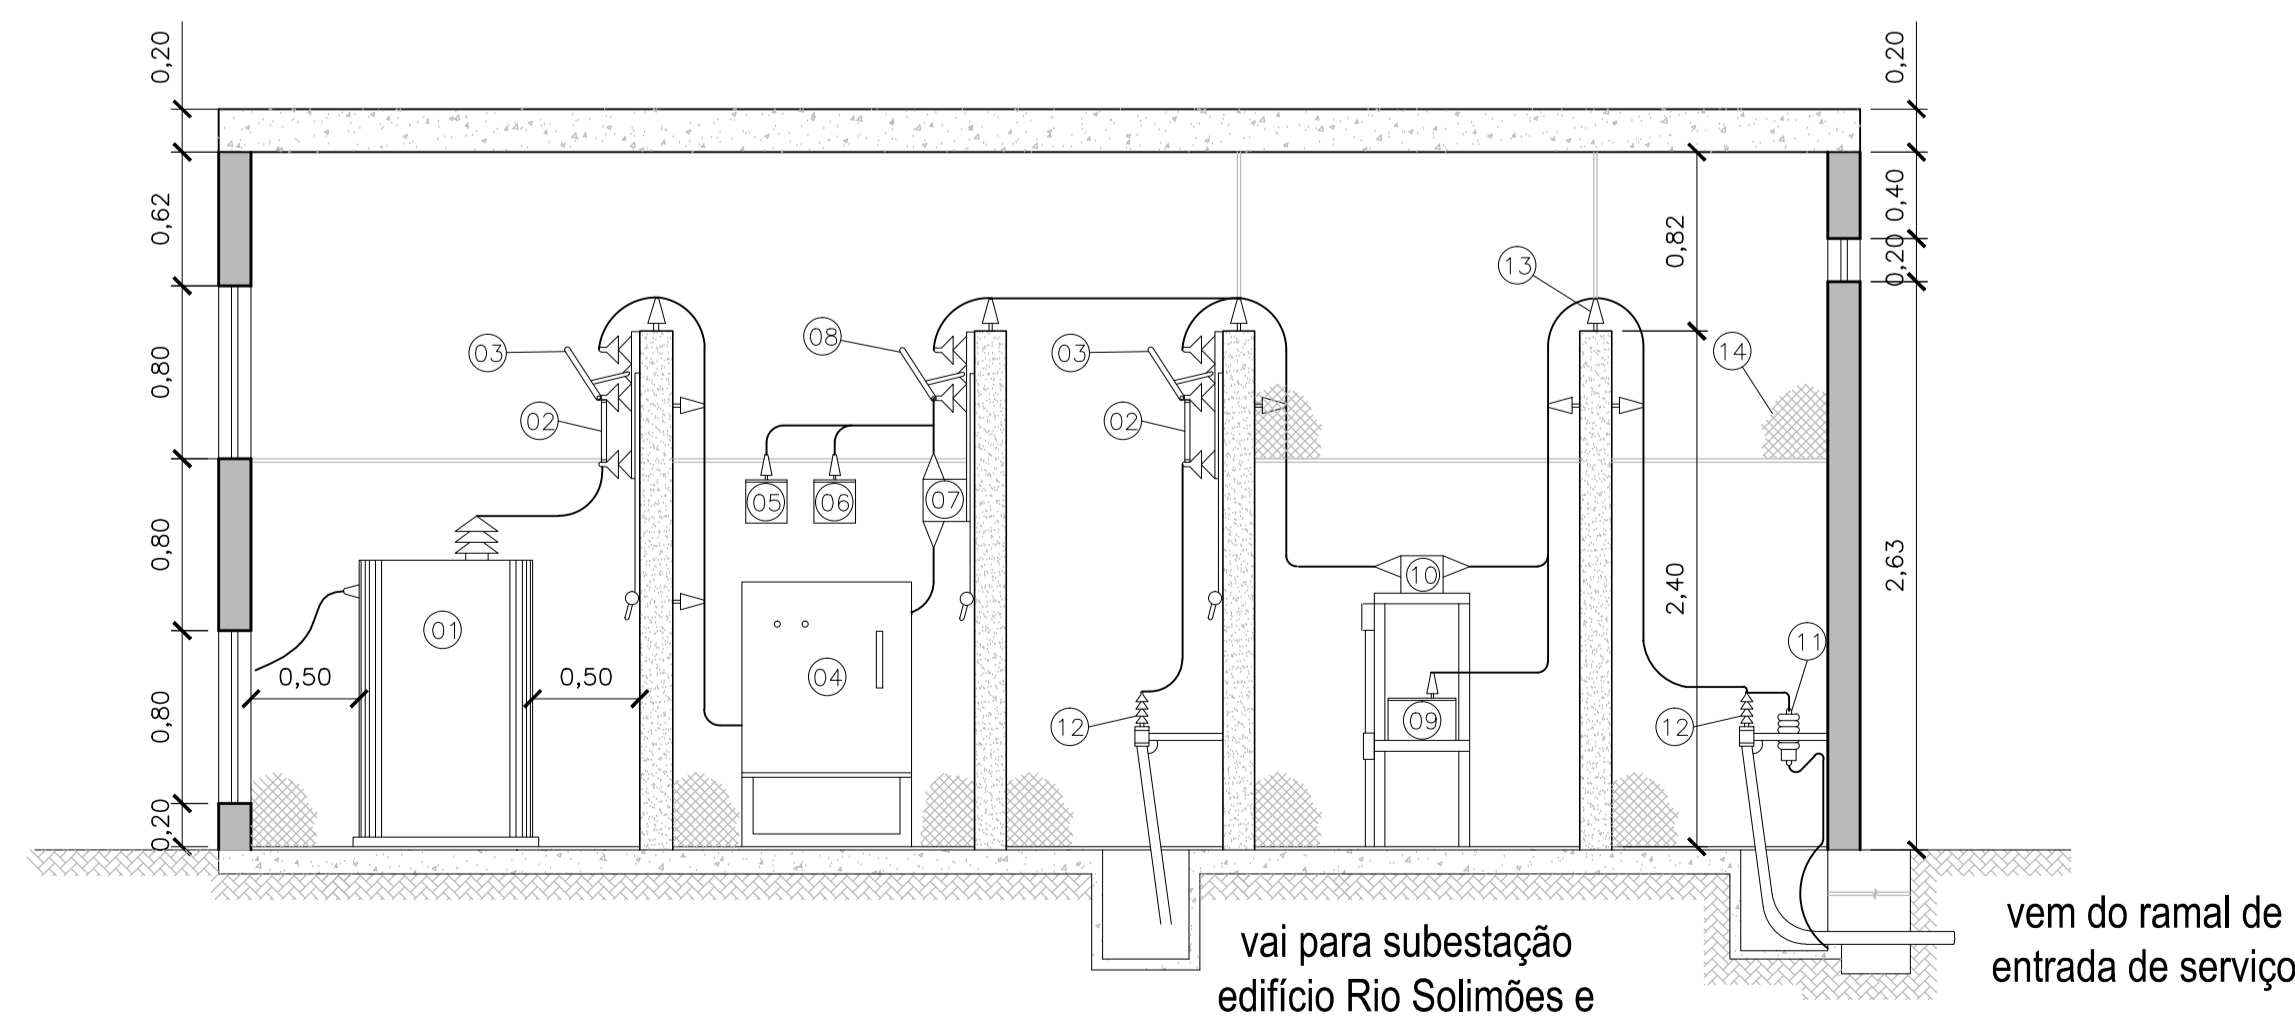
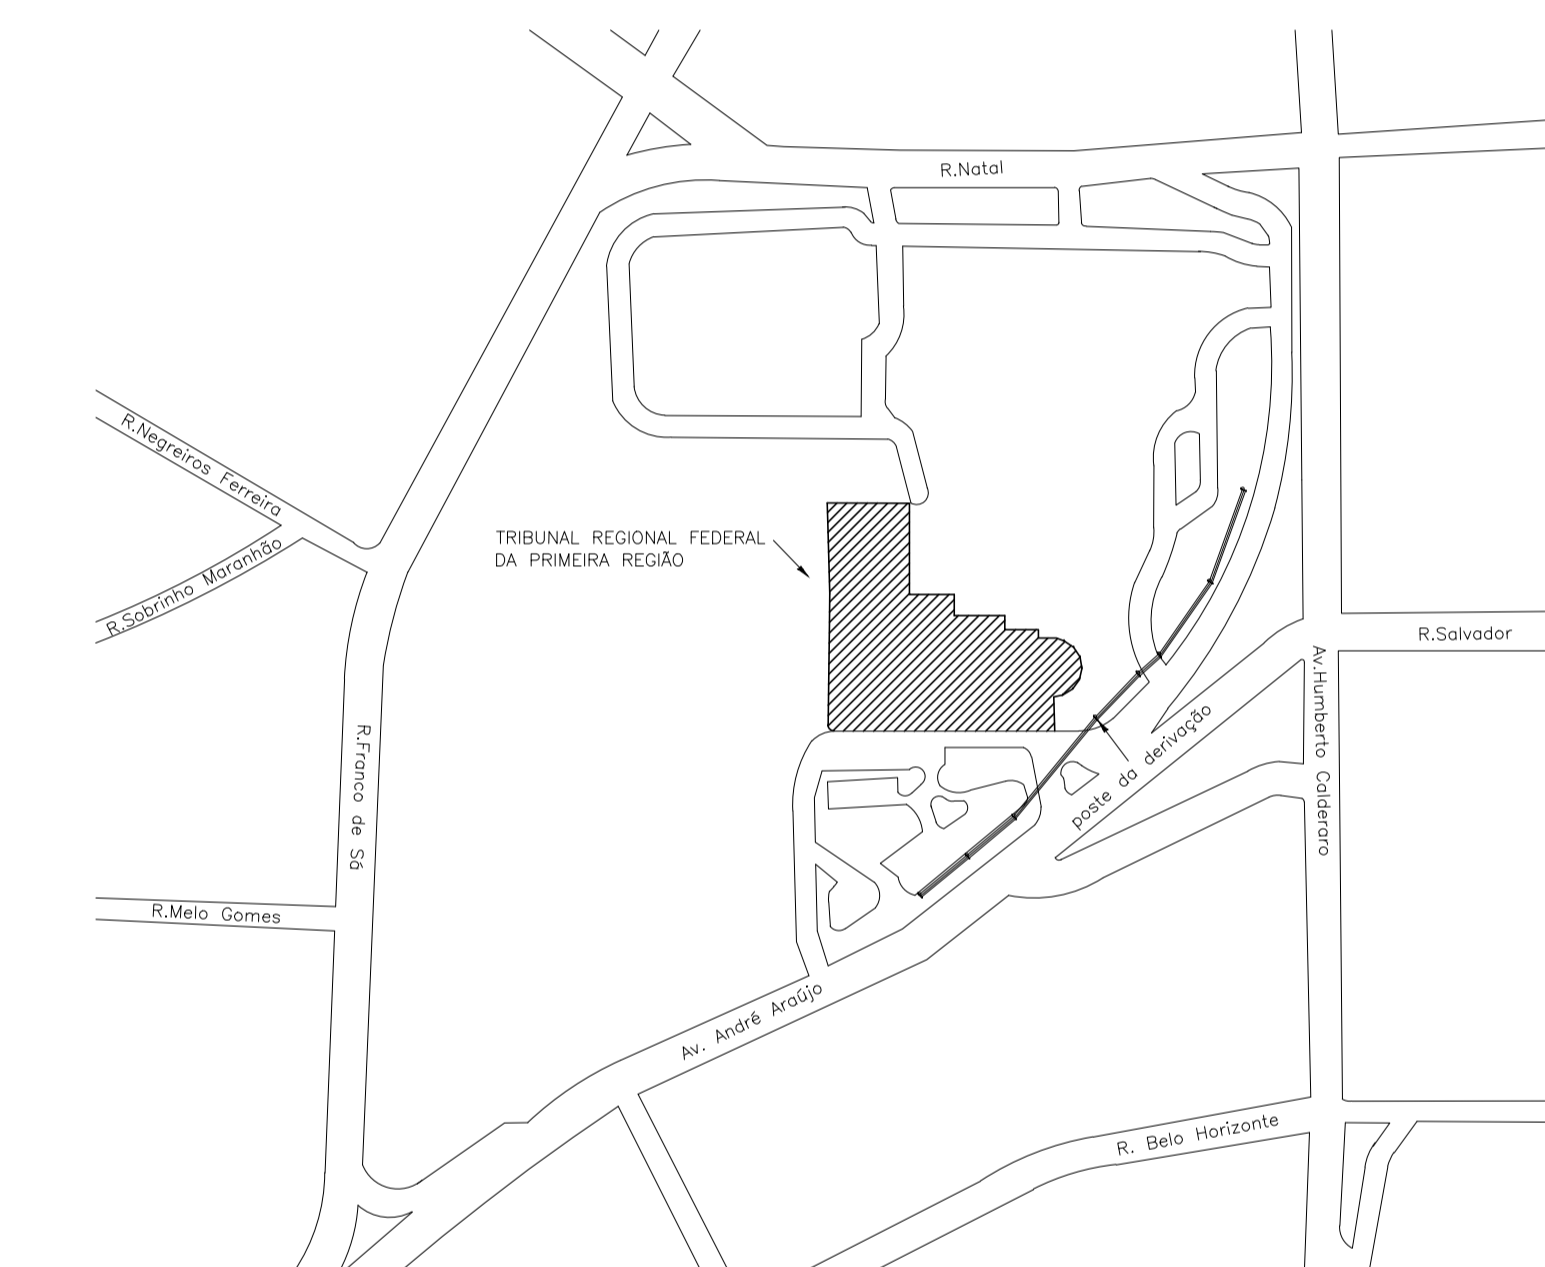


LEGENDA	
01	Transformador a seco encapsulado em resina epóxi 500 KVA
02	Elo fusível de 15 KV com capacidade de 25 K
03	Chave fusível de abertura tripolar sob carga, base tipo C 100 A, 15 KV
04	Disjuntor
05	TP de 15 KV para iluminação e tomadas da subestação
06	TP de 15 KV para proteção
07	TC de 15 KV para proteção
08	Chave faca, com abertura tripolar sob carga, sem fusível de 15 KV, 200 A
09	TP de 15 KV para medição (propriedade da distribuidora)
10	TC de 15 KV para medição (propriedade da distribuidora)
11	Para-Ráio de 15 KV
12	Mufas terminais de 15 KV
13	Isolador pedestal EPÓXI de 15 KV
14	Grade de proteção
15	Caixa para instalação do medidor da distribuidora (padrão ELETROBRÁS)
16	Caixa para relé de sobrecorrente e/ou relé de proteção direcional
17	Condutor de cobre isolado EPR/XLPE 8,7/15 KV (seção 25 mm²)
18	Barramento em cobre com seção de 20 mm²
19	Eletroduto em aço galvanizado Ø 2" (ligação TC's e TP's a caixa de medição)
20	Eletroduto em aço galvanizado Ø 2" (ligação do disjuntor ao relé)
21	Condutor em cobre isolado 450 / 750 V PVC

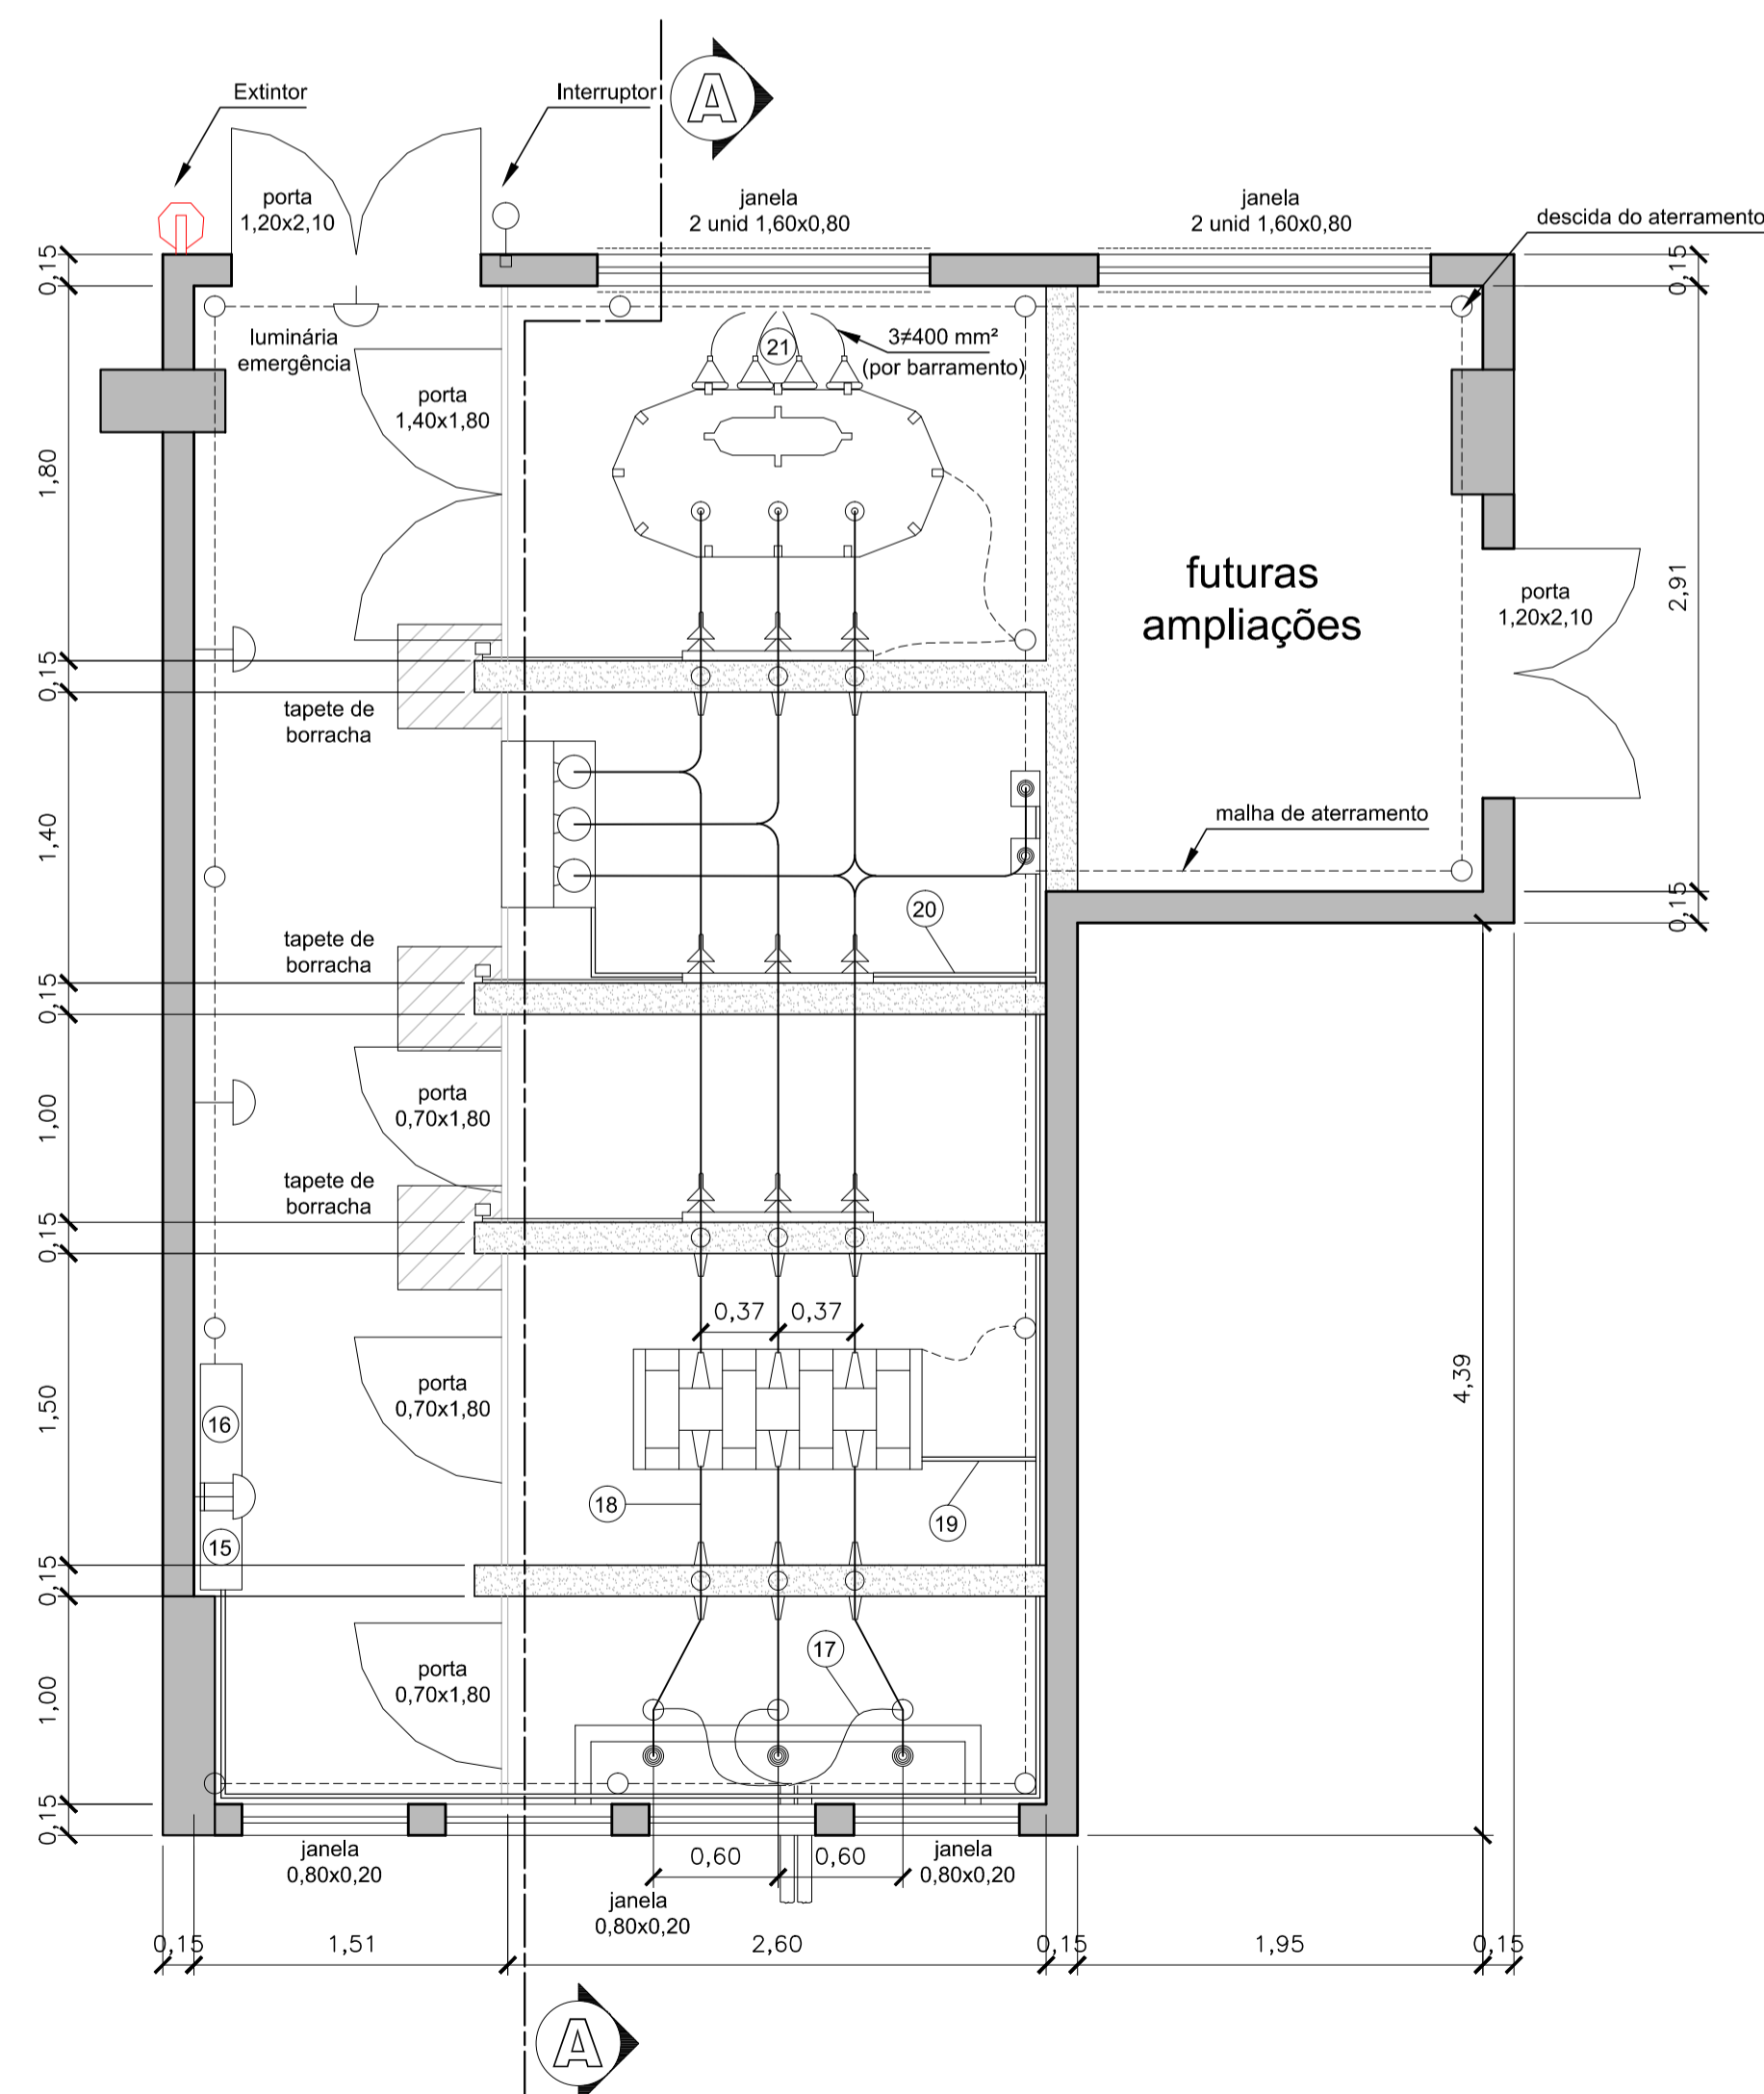

(Local para selo de análise de conformidade com as normas da distribuidora e ABNT)	Informações complementares:	
	Coordenadas, Transformador, Nº N de Orçamento, Etc. (para uso da distribuidora)	
	Carga Instalada	549.48 KVA
	Demanda	492.44 KVA
Dados e Logotipo do Projetista		
MURILO MARCON CASSIMIRO - EIRELI - ME.		
Título/Conteúdo		
AMPLIAÇÃO DA SUBESTAÇÃO DO TRIBUNAL REGIONAL FEDERAL DA PRIMEIRA REGIÃO		
Nome do Empreendimento/CPF/CNPJ	Finalidade	
SEÇÃO JUDICIÁRIA DO ESTADO DO AMAZONAS 05.419.225/0001-09	PODER PÚBLICO	
Endereço	Bairro	Cidade
AV. ANDRÉ ARAÚJO, Nº 25	ALEIXO	MANAUS
Número e data da ART de projeto	Número e data da ART de execução	
AM 20160038196 - 05/02/2016		
Proprietário	CPF/CNPJ/Identidade	Telefone
Tribunal Regional Federal da Primeira Região	05.419.225/0001-09	(092) 3611 - 2160
Contratante (se existir, além do proprietário)	CPF/CNPJ/Identidade	Telefone
Nome		
PROJETISTA: Rua Dona Olinda Halston, Nº: 157, Bairro Vila Formosa, São José do Rio Pardo, SP.		
PROPRIETÁRIO: Avenida André Araújo, Nº: 25, Bairro Aleixo, Manaus, AM.		
RT: ENGº SERGIO LUIS CASSIMIRO	CREA/ Estado	Folha
	261182822-9	01/04
Nome SERGIO LUIS CASSIMIRO		Data
Telefone (19) 3681 - 4011		12/2015