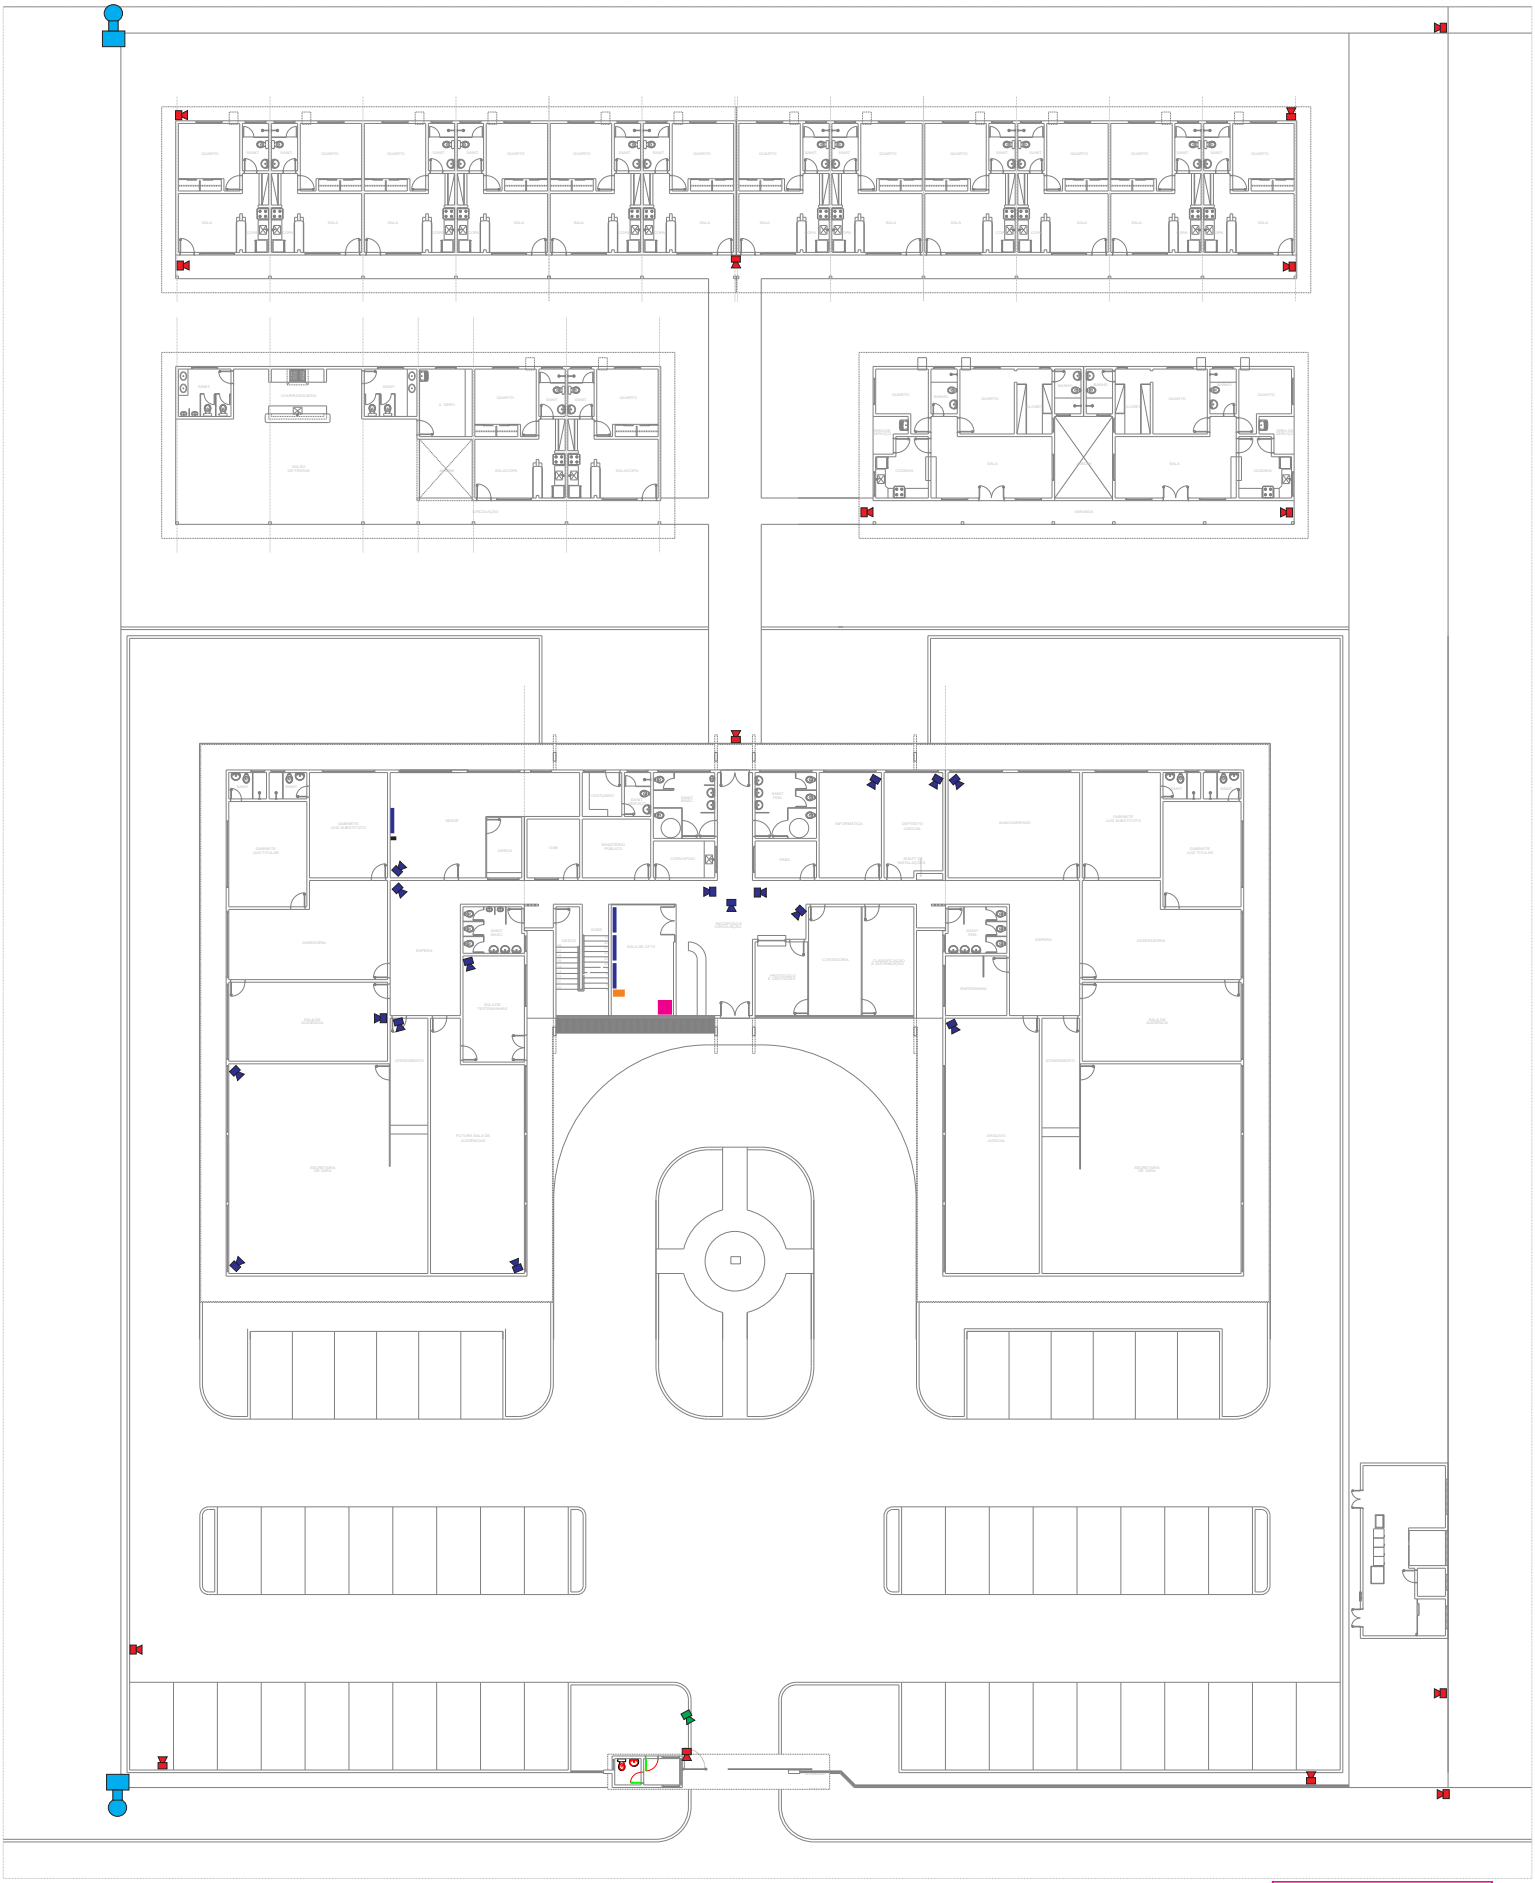

CÂMERAS IP EXTERNO

CÂMERAS IP PLACA

CÂMERAS SPEED DOME

CÂMERAS IP INTERNO

RACK

SERVIDOR DE IMAGEM

REPETIDOR DE IMAGEM

TV 65"

MUNICÍPIO: TABATIGA - AM
ENDEREÇO: RUA AIRES DA CUNHA
PROPRIETÁRIO: TRIBUNAL REGIONAL FEDERAL - 1ª REGIÃO
AUTOR PROJETO:
RESPONSÁVEL TÉCNICO:

PROPRIETÁRIO: TRIBUNAL REGIONAL FEDERAL - 1ª REGIÃO
AUTOR DO PROJETO:
RESPONSÁVEL TÉCNICO:

EQUIPAMENTOS

- 16 - CÂMERAS IP INTERNA
- 01 - CÂMERAS IP PLACA
- 02 - CÂMERAS SPEED DOME
- 15 - CÂMERAS IP EXTERNA
- 01 - RACK
- 01 - SERVIDOR DE IMAGEM
- 01 - REPETIDOR DE IMAGEM
- 04 - TV 65"

PROJETO DE CFTV

EDIFÍCIO SEDE - PLANTAS PAVTOS. TÉRREO

ARQ-01

ESCALA: 1/75