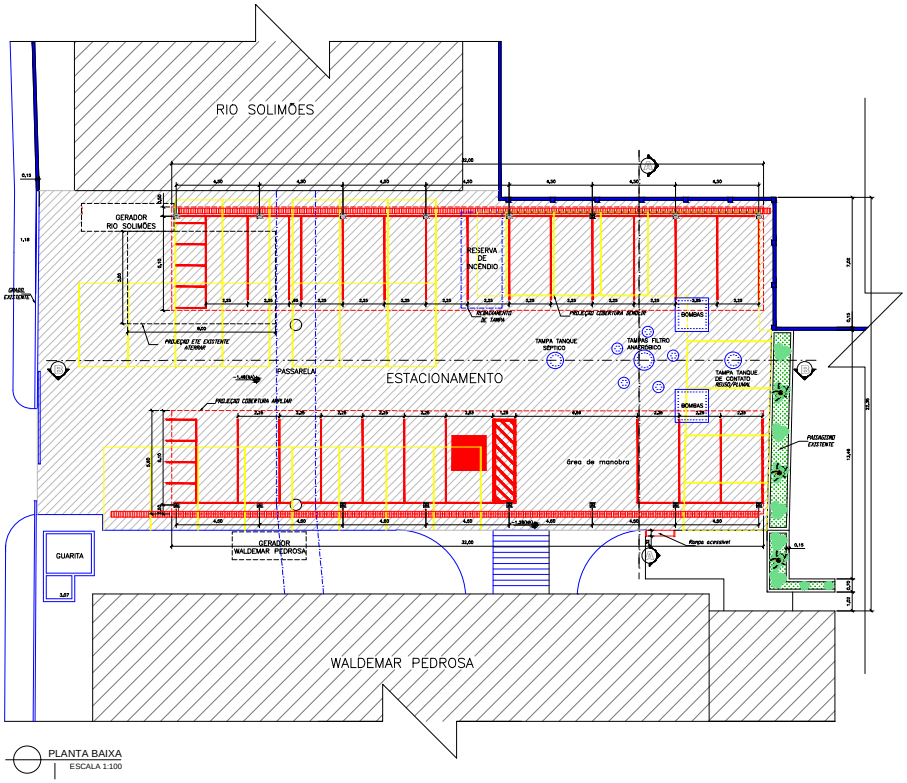

PLANTA BAIXA
ESCALA 1:100

Revisão	Data	Descrição
A	JUN/18	PROJETO EXECUTIVO – ADAPTAÇÃO (REV- BACAL)

LEGENDA:
- EXISTENTES
- AMPLIAÇÕES / INSTALAÇÕES
- DEMOLIÇÃO / REMOÇÕES
- PAVIMENTAÇÃO A EXECUTAR

Contratante:
JUSTIÇA FEDERAL
SEÇÃO JUDICIÁRIA DO AMAZONAS
TRIBUNAL REGIONAL FEDERAL DA PRIMEIRA REGIÃO
Seção Judiciária do Estado do Amazonas

Contratada:
CONTEC Engenharia
MURILO MARCON CASSIMIRO EIRELI ME
CREA-SP: 1910899/J | CBIA AMS: 400540 | CAU: 31230-2
escritório:comercial: Avenida Nove de Julho, nº 759, 3º andar, Centro / Rua dos Pacíficos, nº 300 A, Bairro Santo Antônio.
São José do Rio Preto SP - CEP 15700-000
Telefone: +55 17 3221-6211
Site: www.contecservicos.com.br - e-mail: contato@contecservicos.com.br

NBR 10068 – FORMATOS "A" – Designação A1 594x841mm

PROJETO EXECUTIVO

Título:	PROJETO ARQUITETÔNICO EXECUTIVO.
Objeto:	PROJETO DE ADEQUAÇÃO PARA REFORMA DO ESTACIONAMENTO.
Órgão:	SEÇÃO JUDICIÁRIA DO AMAZONAS.
Local:	Avenida André Araujo, nº 25, bairro Aleixo, Manaus-AM.

Arquivo:	Escala:	Data:	Folha:
2018\JFM\ADAPTAÇÃO2018\EXEC\EXE 01-01.dwg	INDICADAS	JUN/18	EXE-01/01