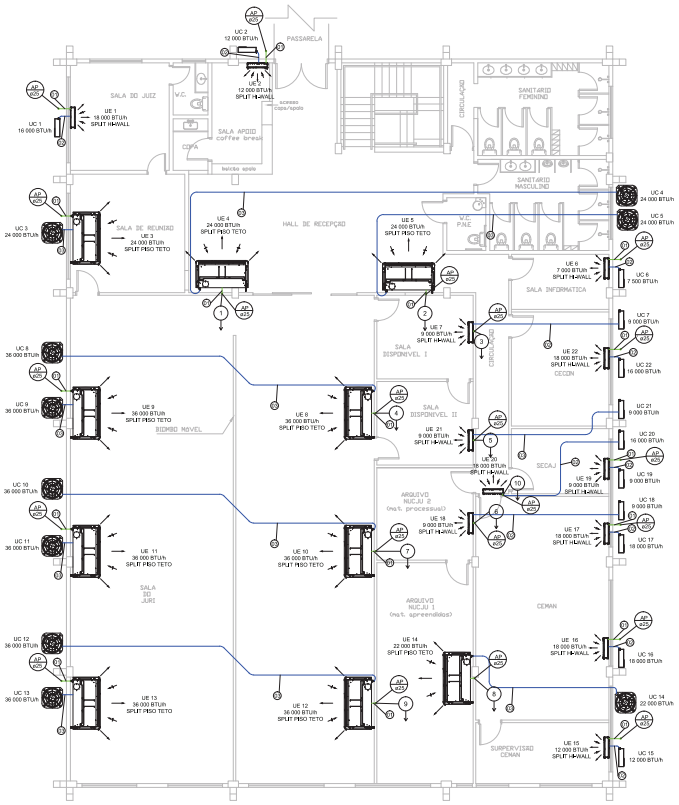

PLANTA BAIXA
ESCALA 1:100

DETALHE : ESQUEMA DA UNIDADE CONDENSADORA

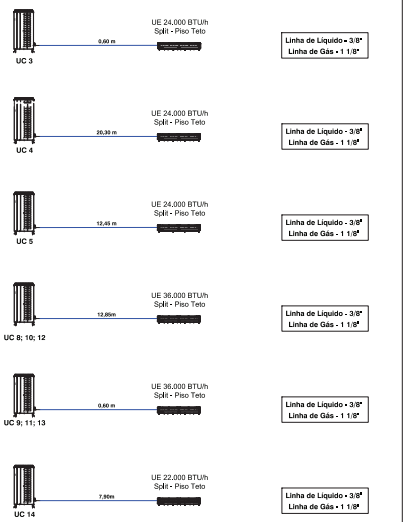

Obs. : Toda a linha de refrigeração será sobre o forro. Todos os drenos serão embutidos.

DETALHE : ESQUEMA DA UNIDADE CONDENSADORA

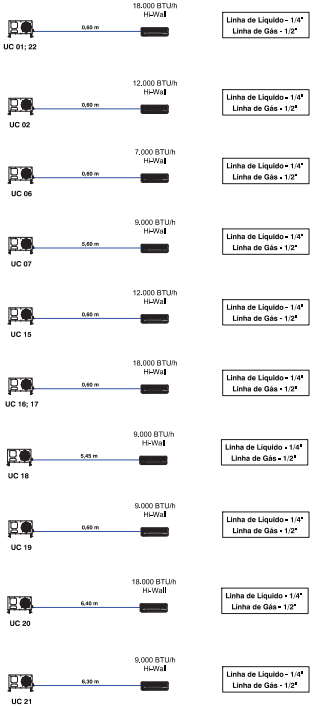

Obs. : Toda a linha de refrigeração será sobre o forro. Todos os drenos serão embutidos.

MEZANINO								
AREA	AMBIENTE	QTD. JANELAS	QTD. PESSOAS	QTD. ELETRÔNICOS	POTÊNCIA CALCULADA	POTÊNCIA MERCADO	QTD. EVAPORADORA	MODELO
15,66 m²	SALA DO JUIZ	2	3	1	11,990 BTU	18,000 BTU	1	SPLIT HI-WALL
9,27 m²	SALA APOIO COFFE BREAK	0	3	1	8,150 BTU	12,000 BTU	1	SPLIT HI- WALL
19,96 m²	SALA DE REUNIÃO	1	6	1	26,850 BTU	24,000 BTU	1	SPLIT PISO TETO
219,01 m²	SALA DO JURI	3	154	2	218,300 BTU	36,000 BTU	6	SPLIT PISO TETO
31,34 m²	ARQ. NUCJU 1	2	2	1	21,730 BTU	22,000 BTU	1	SPLIT PISO TETO
13,13 m²	ARQ. NUCJU 2	0	2	1	10,210 BTU	9,000 BTU	1	SPLIT HI- WALL
11,88 m²	SALA DISPONÍVEL 2	0	3	1	9,430 BTU	9,000 BTU	1	SPLIT HI- WALL
11,87 m²	SALA DISPONÍVEL 1	0	4	1	9,430 BTU	9,000 BTU	1	SPLIT HI- WALL
11,95 m²	SUPERVISÃO CEMAN	3	3	3	9,800 BTU	12,000 BTU	1	SPLIT HI- WALL
43,88 m²	CEMAN	4	10	8	35,160 BTU	18,000 BTU	2	SPLIT HI- WALL
9,37 m²	SECAJ	1	2	2	7,900 BTU	9,000 BTU	1	SPLIT HI- WALL
16,41 m²	CECON	1	3	3	13,130 BTU	18,000 BTU	1	SPLIT HI- WALL
7,89 m²	SALA INFORMÁTICA	0	2	1	6,370 BTU	7,000 BTU	1	SPLIT HI- WALL
62,21 m²	HALL DE RECEPÇÃO	0	7	1	44,070 BTU	24,000 BTU	2	SPLIT PISO TETO
11,68 m²	CIRCULAÇÃO	0	7	1	9,430 BTU	18,000 BTU	1	SPLIT HI-WALL

TEXTO:

LEGENDA	
UE	UNIDADE EVAPORADORA
UC	UNIDADE CONDENSADORA
	AR FRIO
	AR QUENTE
	LINHA DE REFRIGERAÇÃO
	TUBULAÇÃO DO DRENO
	DESCIDA DA TUBULAÇÃO DE DRENO DA UE
	ENCAIXE DO CONDICIONAMENTO DE AR
	DRENO
	VEM TUBULAÇÃO DO PAVIMENTO SUPERIOR
	DESCE TUBULAÇÃO PARA PAVIMENTO INFERIOR
DESCRIMINAÇÃO	
01	TUBO PVC RÍGIDO SOLDÁVEL MARROM DE Ø25mm
02	L. DE REFRIG.L.LÍQ.Ø3/8"+SUC.Ø1 1/8" - INT.ZELET.3x2,5mm² ESPELASTOMÉRICA 13MM - FITA VINILICA
03	L. DE REFRIG.L.LÍQ.Ø3/8"+SUC.Ø 3/8" - INT.ZELET.3x2,5mm² ESPELASTOMÉRICA 13MM - FITA VINILICA
04	L. DE REFRIG.L.LÍQ.Ø3/8"+SUC.Ø1 1/8" - INT.ZELET.3x2,5mm² ESPELASTOMÉRICA 13MM - FITA VINILICA

NBR 10068 – FORMATOS "A" – Designação A1 594x841mm

Revisão: | **Data:** | **Assunto:**

LEGENDA:

CONTEC

CONTEC serviços de engenharia - EIRELI -ME
ADAILO MARCON CASSIMIRO - ENGEL / ME
CNPJ: 12.164.720/0001-71
CREA-SP: 1916996
CREA-MG: 63584
CAU-SP: 31245-2

Rua dos Paulistas, 103-A, Santo Antonio / Rua Dona Olinda Holston, nº 157, Vila Formosa / São José do Rio Pardo SP - CEP 13720-000
Telefone (Phone office) +55 19 3681-4011
Site: www.contecservicos.com.br - e-mail: contato@contecservicos.com.br

PROJETO CLIMATIZAÇÃO - EDIFÍCIO RIO SOLIMÕES

PROJETO DE CLIMATIZAÇÃO - PAVIMENTO SUPERIOR

Proprietário:	TRIBUNAL REGIONAL FEDERAL DA PRIMEIRA REGIÃO
Órgão Solicitante:	SEÇÃO JUDICIÁRIA DO ESTADO DO AMAZONAS
Local:	AVENIDA ANDRÉ ARAUJO, Nº 25 - ALEIXO, MANAUS - AM
Contratante: Tribunal Regional Federal da Primeira Região (responsável/representante)	Identificador/Carimbo:
Responsavel Tecnico: MURILO MARCON CASSIMIRO ENGENHEIRO CIVIL/ CREA RNP 2616052725	Contratada: MURILO MARCON CASSIMIRO - EIRELI - ME CREA-SP 1916996
Arquivo: Obras\Justiça Federal Manaus\Climatização\CLI.dwg	Escala: INDICADA / Data: MAR/17 / Folha: CLI 03/03