

PLANTA 1º PAVIMENTO  
ESC.: 1:75

Item	CORTINAS				
	Quantidade	Largura (m)	Altura (m)	Área unt. (m²)	Área Total (m²)
1	1	2.60	1.50	3.90	3.90
2	2	2.15	1.50	3.23	6.45
3	2	2.60	1.50	3.90	7.80
4	1	2.40	1.50	3.60	3.60
5	2	2.35	1.50	3.53	7.05
6	2	1.50	1.50	2.25	4.50
7	3	1.95	1.50	2.93	8.77
8	2	1.76	1.50	2.64	5.28
9	2	1.57	1.50	2.36	4.71
10	2	1.88	1.50	2.81	5.63
11	2	1.50	1.50	2.25	4.50
12	1	1.00	1.50	1.50	1.50



JUSTIÇA  
FEDERAL

PROJETO: PERSIANAS 1º PAVIMENTO - Edifício Gama Dias

AUTOR 1: MÁRCIO AUGUSTO

AUTOR 2:

SOLICIT.: DIRETOR CLÉCIO

CONT.: PERSIANAS NUCOD


Nº PRJ.: RV01

DATA: 22/04/2024

PRANCHA:

01  
04

SESEG

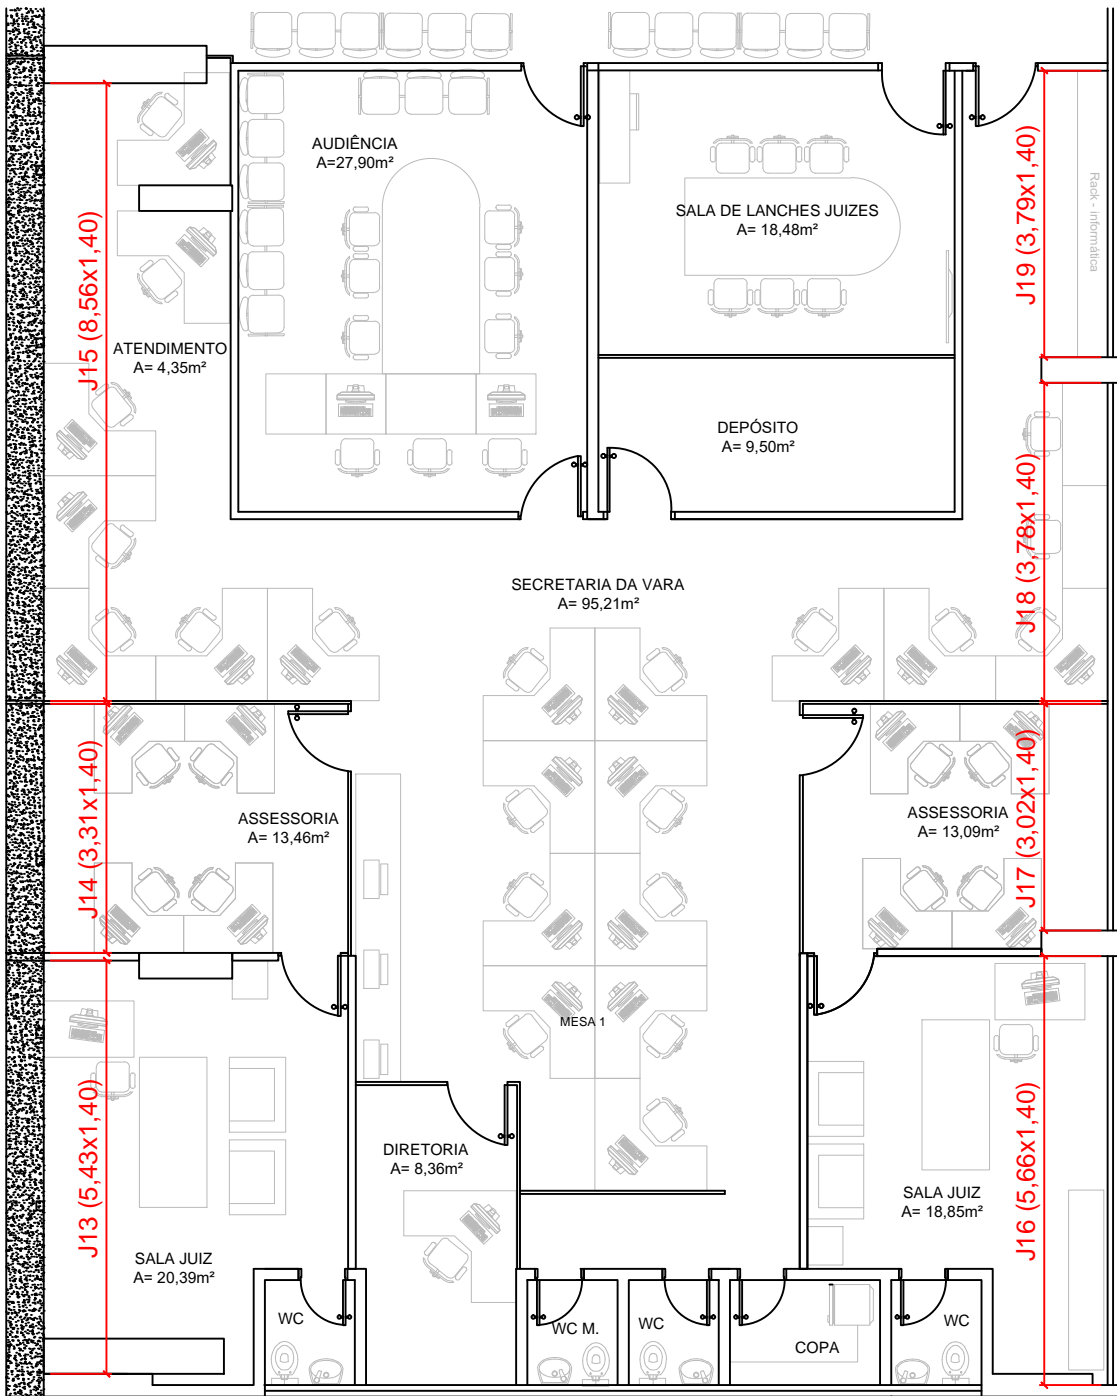

PLANTA 3º PAVIMENTO  
ESC.: 1:100

Item	CORTINAS				
	Quantidade	Largura (m)	Altura (m)	Área unt. (m²)	Área Total (m²)
13	2	2.72	1.50	4.07	8.15
14	2	1.66	1.50	2.48	4.97
15	4	2.14	1.50	3.21	12.84
16	3	1.89	1.50	2.83	8.49
17	2	1.51	1.50	2.27	4.53
18	2	1.89	1.50	2.84	5.67
19	2	1.90	1.50	2.84	5.69



JUSTIÇA  
FEDERAL

PROJETO: PERSIANAS 13ª VARA - Edifício Gama Dias

AUTOR 1: MÁRCIO AUGUSTO

AUTOR 2:

SOLICIT.: DR. MARCOS SILVA ROSA

CONT.: PERSIANAS 13ª VARA


Nº PRJ.: RV01

DATA: 22/04/2024

PRANCHA:

02/04

SESEG

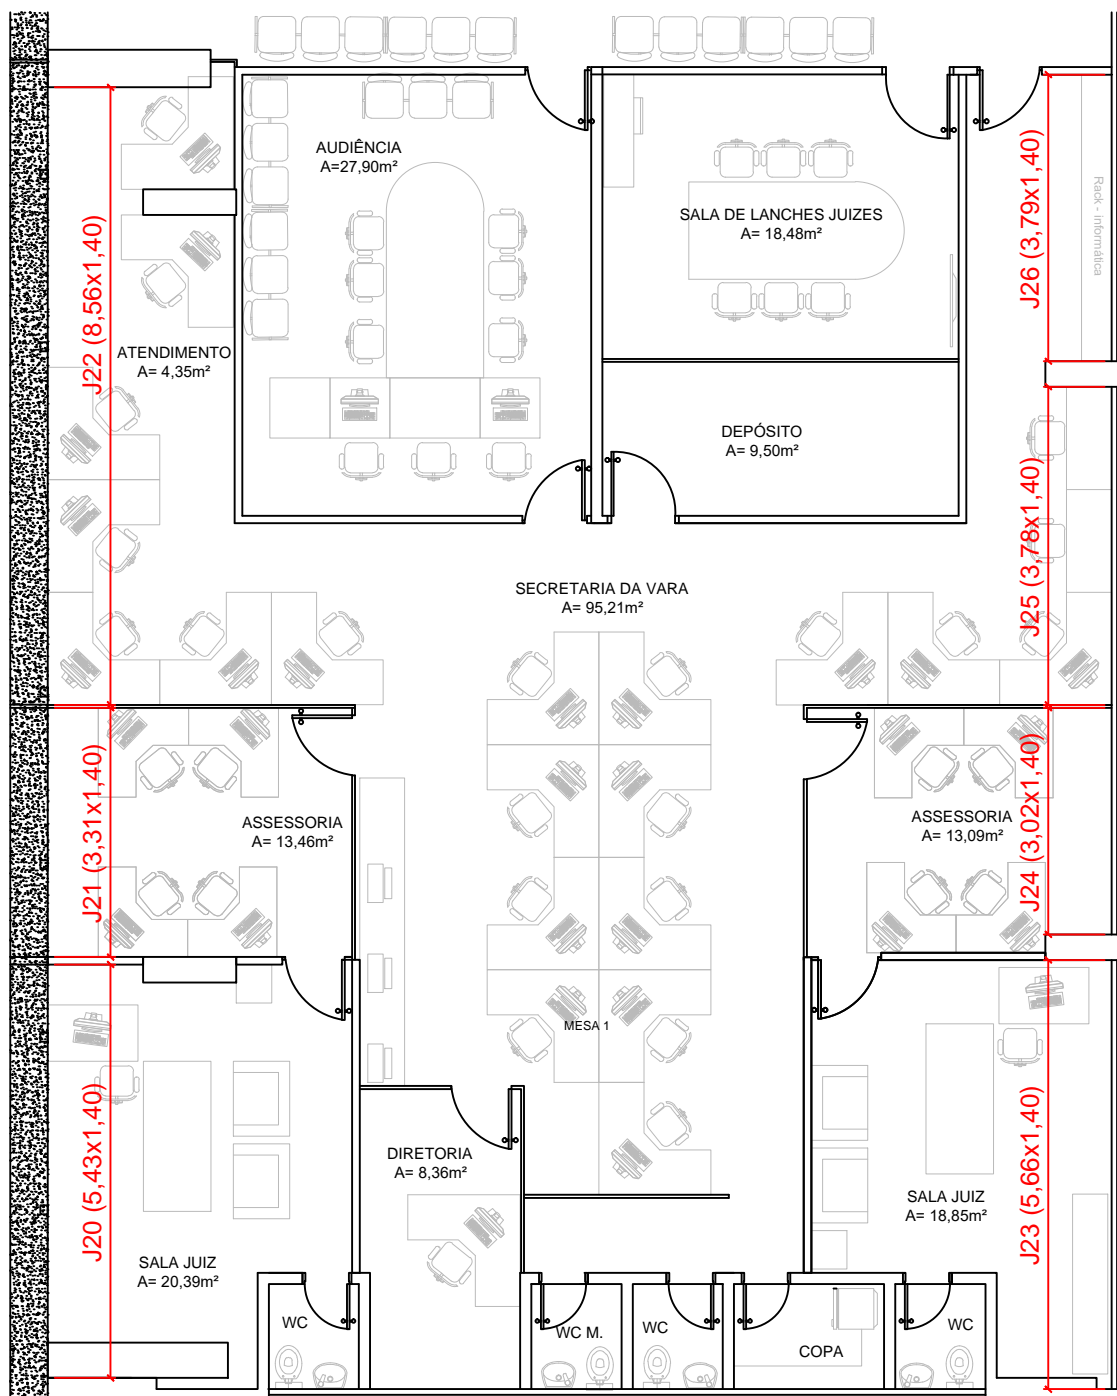

PLANTA 5º PAVIMENTO

ESC.: 1:100

Item	CORTINAS				
	Quantidade	Largura (m)	Altura (m)	Área unt. (m²)	Área Total (m²)
20	2	2.72	1.50	4.07	8.15
21	2	1.66	1.50	2.48	4.97
22	4	2.14	1.50	3.21	12.84
23	3	1.89	1.50	2.83	8.49
24	2	1.51	1.50	2.27	4.53
25	2	1.89	1.50	2.84	5.67
26	2	1.90	1.50	2.84	5.69



JUSTIÇA  
FEDERAL

PROJETO: PERSIANAS 15ª VARA - Edifício Gama Dias

AUTOR 1: MÁRCIO AUGUSTO

AUTOR 2:

SOLICIT.: DIRETORA LUCIANA DE CÁSSIA JARDIM

CONT.: PERSIANAS 15ª VARA


Nº PRJ.: RV01

DATA: 22/04/2024

PRANCHA:

03/04

SESEG

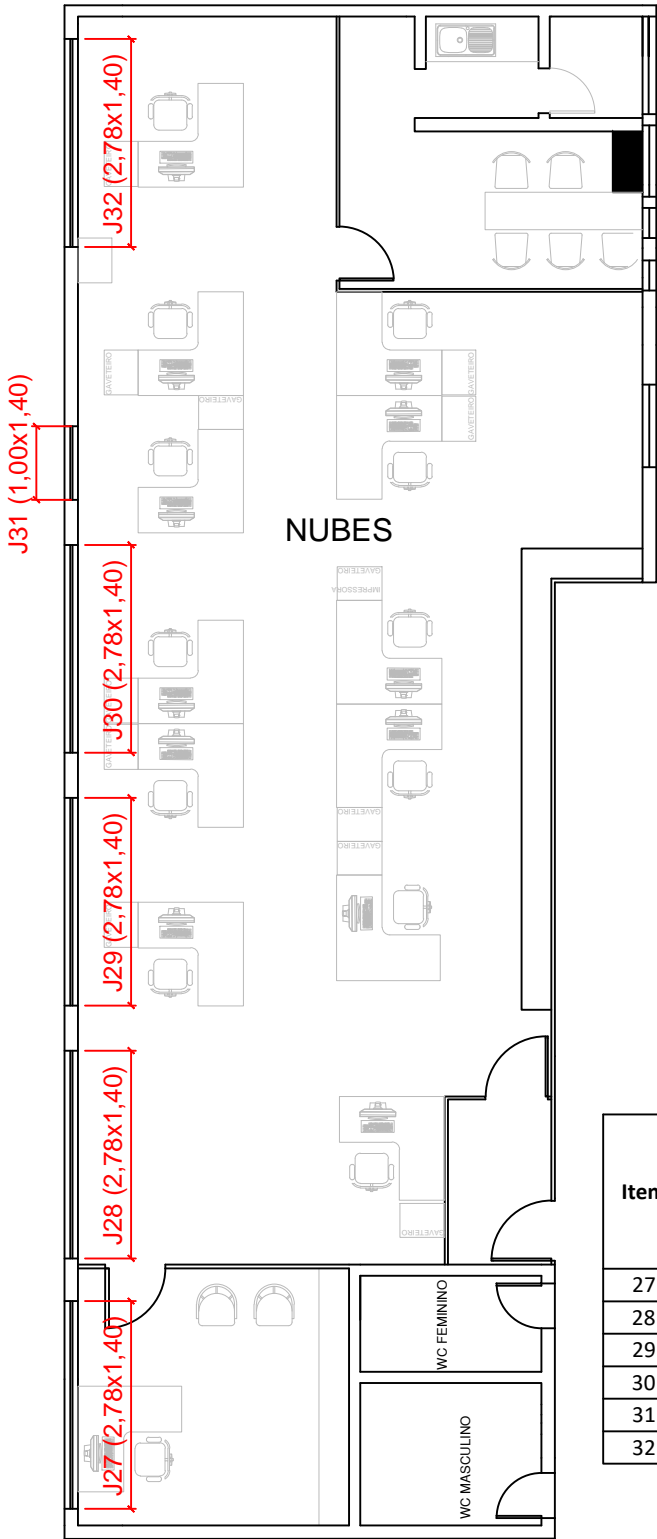

PLANTA NUBES  
ESC.: 1:100

Item	CORTINAS				
	Quantidade de Cortinas	Largura unit. (m)	Altura unit. (m)	Área unit. (m²)	Área Total Quant x Área unit. (m²)
27	1	2.78	1.50	4.17	4.17
28	1	2.78	1.50	4.17	4.17
29	1	2.78	1.50	4.17	4.17
30	1	2.78	1.50	4.17	4.17
31	1	1.00	1.50	1.50	1.50
32	1	2.78	1.50	4.17	4.17



JUSTIÇA  
FEDERAL

PROJETO: PERSIANAS NUBES - Edifício Sede

AUTOR 1: MÁRCIO AUGUSTO

AUTOR 2:

SOLICIT.: FRANKMAR DOS REIS

CONT.: PERSIANAS NUBES

Nº PRJ.: RV01

DATA: 22/04/2024


PRANCHA:

04  
04

SESEG

# MODELOS DE REFERÊNCIA - PERSIANAS

## Especificações

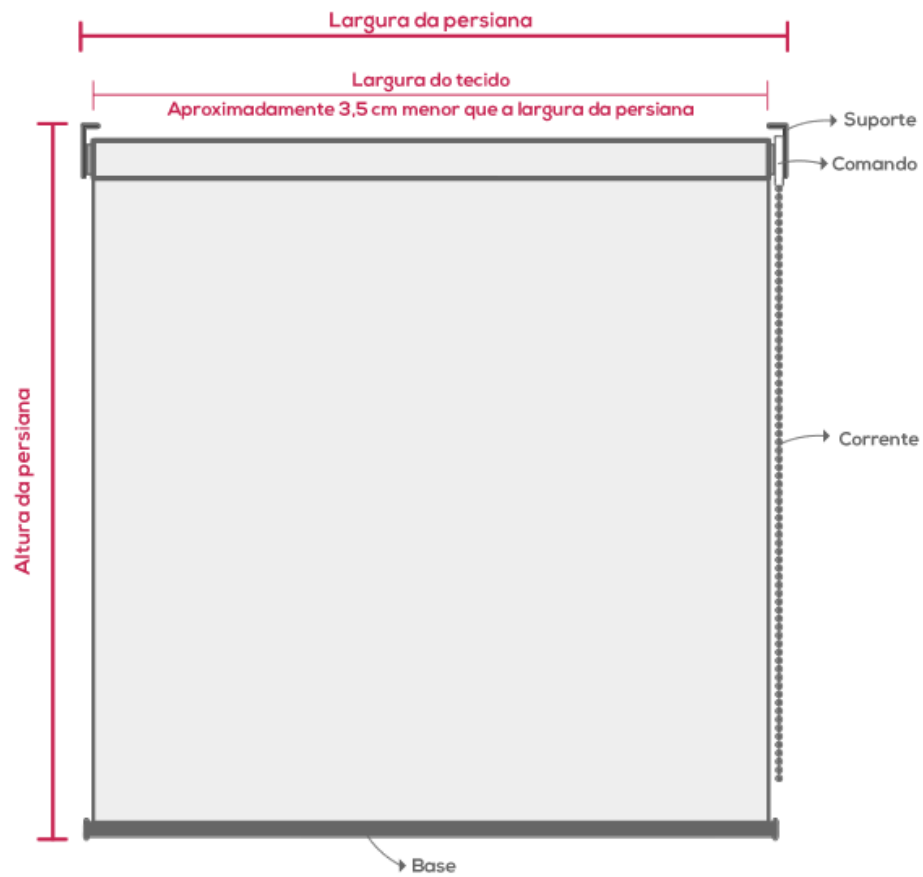

**Persiana Rolo Blackout Bege**



**Persiana Rolo Tecido Tela Solar Screen 1% Bege**

