PLANTA DE SITUAÇÃO

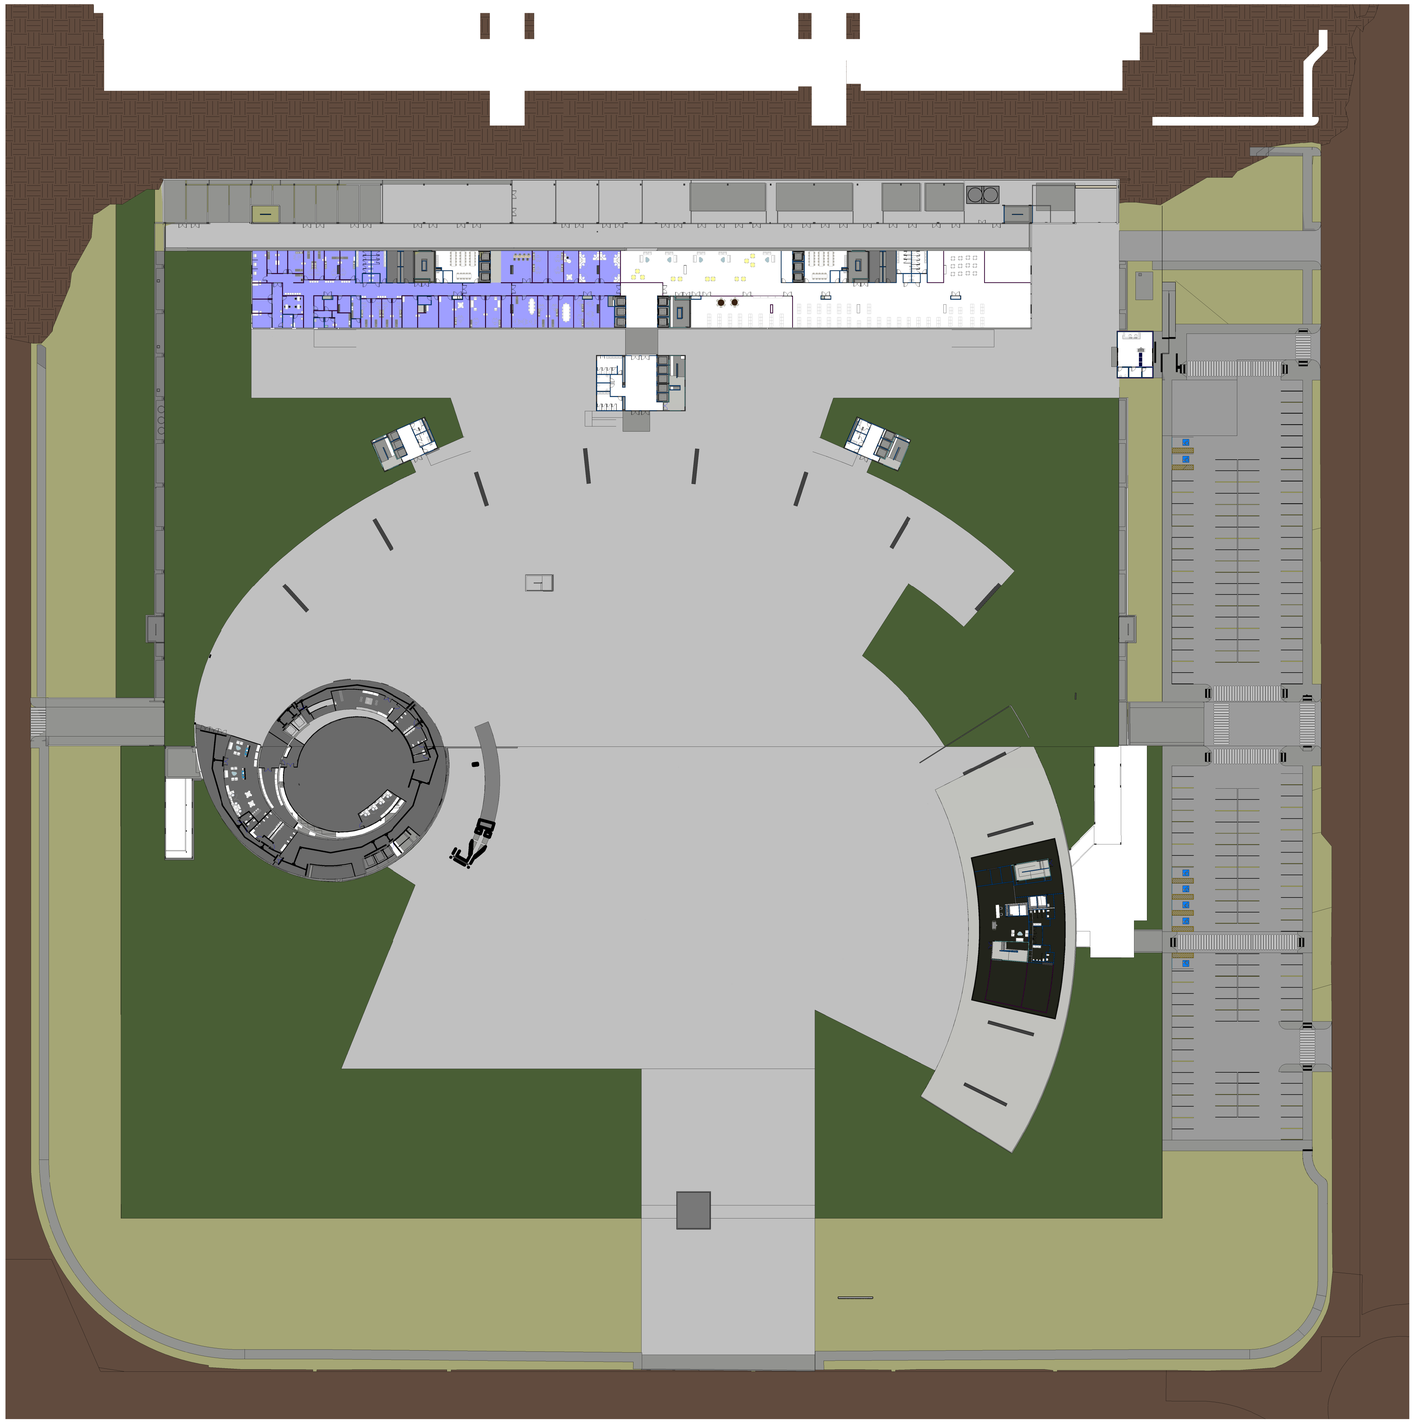

1 PAVIMENTO PRAÇA

1 : 500

TABELA DE AMBIENTES - BLOCO A - PRAÇA

CATEGORIA	AMBIENTE	ÁREA (m²)
TORRE CENTRAL	HALL CENTRAL	107.68
TORRE CENTRAL	WC FEMININO	22.15
TORRE CENTRAL	WC MASCULINO	24.11
TORRE CENTRAL	WC PCD	5.35
TORRE CENTRAL	WC PCD	5.35
TORRE LESTE	DML	5.19
TORRE LESTE	HALL LESTE	25.14
TORRE LESTE	WC FEMININO	7.53
TORRE LESTE	WC MASCULINO	7.71
TORRE OESTE	DML	5.10
TORRE OESTE	HALL OESTE	27.01
TORRE OESTE	WC FEMININO	7.77
TORRE OESTE	WC MASCULINO	7.70

TABELA DE AMBIENTES - BLOCO B - PRAÇA

CATEGORIA	AMBIENTE	ÁREA (m²)
CIRCULAÇÃO GERAL	CIRCULAÇÃO	94.64
CIRCULAÇÃO GERAL	CIRCULAÇÃO	182.31
CIRCULAÇÃO GERAL	CIRCULAÇÃO	58.90
CIRCULAÇÃO GERAL	HALL PRIVADO	20.54
ÁREA COMUM	SALA DE SEGURANÇA	11.63
ÁREA DE APOIO	WC	10.29
ÁREA DE APOIO	WC	6.90
ÁREA DE APOIO	WC	3.61
ÁREA DE APOIO	WC	12.90
ÁREA DE APOIO	WC POR	4.00
ÁREA DE APOIO	WC POR	3.98
ÁREA DE APOIO	WC POR	3.56
ÁREA DE APOIO	WC POR	4.06
ÁREA TÉCNICA	ÁREA TÉCNICA DISPONÍVEL	7.64
ÁREA TÉCNICA	ÁREA TÉCNICA DISPONÍVEL	4.47
ÁREAS ESPECIAIS	CINEGRAFITIAS	8.79
ÁREAS ESPECIAIS	MEMORIAL	86.69
ÁREAS ESPECIAIS	MESA DO COLEGIADO	460.35
ÁREAS ESPECIAIS	PÚBLICO	373.61
ÁREAS ESPECIAIS	SALA DE TOGAS	33.91
ÁREAS ESPECIAIS	SALA DE TOGAS	37.99

TABELA DE AMBIENTES - BLOCO C - TÉRREO

CATEGORIA	AMBIENTE	ÁREA (m²)
BANHEIRO	PCD FEM	3.87
BANHEIRO	PCD MASCULINO	3.98
BANHEIRO	WC FEMININO	12.58
BANHEIRO	WC MASCULINO	12.62
CIRCULAÇÃO GERAL	ACESSO PRIVATIVO	65.83
CIRCULAÇÃO GERAL	CALÇADA EXTERNA	262.60
CIRCULAÇÃO GERAL	CIRC PÚBLICO EXTERNO	136.51
CIRCULAÇÃO GERAL	CIRCULAÇÃO PRIVATIVA	69.14
CIRCULAÇÃO GERAL	GARAGEM	7.60
CIRCULAÇÃO GERAL	HALL BANHEIROS	12.73
CIRCULAÇÃO GERAL	HALL PRIVATIVO	24.98
CIRCULAÇÃO GERAL	HALL PÚBLICO EXTERNO	30.27
CIRCULAÇÃO GERAL	SEGURANÇA	12.04
COMUM	DML	4.44
ÁREA TÉCNICA	ÁREA TÉCNICA	8.52
ÁREA TÉCNICA	ÁREA TÉCNICA	3.41
ÁREA TÉCNICA	ÁREA TÉCNICA	8.84
ÁREAS ESPECIAIS	ESPAÇO MULTIUSO	62.81
ÁREAS ESPECIAIS	ESPAÇO MULTIUSO	61.03

TABELA DE AMBIENTES - BLOCO D - PRAÇA

CATEGORIA	AMBIENTE	ÁREA (m²)
CIRCULAÇÃO	CIRCULAÇÃO	251.08
CIRCULAÇÃO	ELEVADOR LESTE	18.15
CIRCULAÇÃO	HALL ELEVADORES	17.07
COPA	LANCHONETE	26.54
SECBE	ANTECÂMARA	5.56
SECBE	APOIO	34.21
SECBE	APOIO ADM. ENFERM.	15.04
SECBE	APOIO DIR.	25.39
SECBE	ARSENAL	4.16
SECBE	ATENDIMENTO	22.32
SECBE	ATENDIMENTO	16.28
SECBE	BIANUALIDADE/CIA	16.15
SECBE	CIRCULAÇÃO	5.39
SECBE	CIRCULAÇÃO	23.36
SECBE	CIRCULAÇÃO	162.47
SECBE	CIRCULAÇÃO INTERNA	50.93
SECBE	CIRCULAÇÃO INTERNA	32.48
SECBE	CIRCULAÇÃO INTERNA	72.73
SECBE	CONSULT. ENFERMAGEM	16.48
SECBE	CONSULT. INEP	15.11
SECBE	CONSULT. MED	16.49
SECBE	CONSULT. MED	14.94
SECBE	CONSULT. MED	15.04
SECBE	CONSULT. MED	15.06
SECBE	CONSULT. PSICO	25.13
SECBE	CONSULT. PSICO	25.21
SECBE	CONSULT. TRIAGEM	15.04
SECBE	CURATIVOS	11.82
SECBE	DIRETOR	25.14
SECBE	DML	4.90
SECBE	ECG	11.64
SECBE	EMERGÊNCIA	10.64
SECBE	ESTERELIZAÇÃO	10.54
SECBE	GUARDA MAÇAS E CDR	4.44
SECBE	INALAÇÃO	24.14
SECBE	JUNTA MÉDICA	41.99
SECBE	NUTRIÇÃO	21.88
SECBE	NUTRIÇÃO	22.97
SECBE	OBSERVAÇÃO	14.69
SECBE	OBSERVAÇÃO	14.08
SECBE	OBSERVAÇÃO	16.13
SECBE	ODONTOLOGIA	24.87
SECBE	ODONTOLOGIA	24.08
SECBE	ODONTOLOGIA	25.37
SECBE	POSTO DE ENFERMAGEM	19.56
SECBE	PREPARO	6.62
SECBE	PRONTUÁRIOS	20.00
SECBE	RAIO-X	5.65
SECBE	RESÍDUOS	6.95
SECBE	REUNIÃO	25.18
SECBE	ROUPA LIMPA	10.38
SECBE	ROUPA SUJA	8.00
SECBE	SERVIÇO SOCIAL	23.52
SECBE	SETOR	22.80
SECBE	SETOR	22.80
SECBE	UTILIDADES	13.32
SECBE	WC FEMININO	20.97
SECBE	WC MASCULINO	20.65
SECBE	WC PCD	6.70
SECBE	WC PCD	3.74
SECBE	WC PCD	3.74
ÁREA COMUM	DML	4.24
ÁREA COMUM	DML	4.43
ÁREA COMUM	ELEVADOR	17.12
ÁREA COMUM	ELEVADOR	18.11
ÁREA COMUM	ELEVADOR LESTE	17.65
ÁREA COMUM	ELEVADOR OESTE	19.01
ÁREA COMUM	ESCADA EMERGÊNCIA CENTRAL - LESTE	29.40
ÁREA COMUM	ESCADA EMERGÊNCIA LESTE	29.98
ÁREA COMUM	ESCADA EMERGÊNCIA OESTE	31.15
ÁREA COMUM	HALL ELEVADORES	80.83
ÁREA COMUM	REFEITÓRIO	396.26
ÁREA COMUM	REFEITÓRIO/COPA	58.94
ÁREA COMUM	REFEITÓRIO/COPA	60.27
ÁREA COMUM	REFEIÇÃO LANCHONETE	47.18
ÁREA COMUM	RESÍDUOS	5.42
ÁREA COMUM	RESÍDUOS	5.35
ÁREA COMUM	SALA TÉCNICA	22.65
ÁREA COMUM	SALA TÉCNICA	20.43
ÁREA COMUM	SALA TÉCNICA	21.25
ÁREA COMUM	SALA TÉCNICA	21.19
ÁREA COMUM	WC FEMININO	17.91
ÁREA COMUM	WC MASCULINO	17.89
ÁREA COMUM	WC PCD	3.67
ÁREA COMUM	WC PCD	3.67
ÁREA COMUM	À LA CARTE	164.33
ÁREA COMUM	ÁREA CONVIVÊNCIA	269.98
ÁREA DE APOIO	ÁREA DE APOIO	76.82
ÁREA TÉCNICA	MONTA-CARGA	3.12

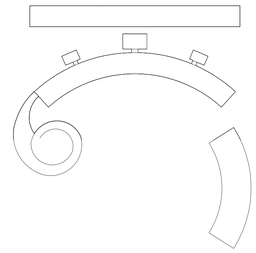

BLOCO A 37.030,89m²

BLOCO B 6.336,99m²

BLOCO C 8.297,50m²

BLOCO D 34.365,44m²

SUBSOLOS 81.709,27m²

GUARITAS 159,27m²

TERRENO 57.600,00m²

ÁREA CONSTRUÍDA 167.899,36m²

De acordo com o projeto desenvolvido pelo Arqt.º Oscar Niemeyer, as funções foram divididas entre os blocos da seguinte maneira:
- O Bloco A será destinado aos gabinetes da Presidência, da Vice-presidência, da Corregedoria e dos Desembargadores;
- O Bloco B será destinado ao Plenário e recepção de eventos;
- O Bloco C será destinado às Salas de Sessões, áreas multiusos e unidades administrativas, tendo também, acesso ao público externo;
- O Bloco D será destinado às unidades administrativas, unidades de atendimento ao público externo, unidades de saúde e restaurante;
- Nos Subsolos foram dispostos o auditório, unidades administrativas, unidades de prestação de serviços sociais e saúde, unidade de terceirizados, cozinha industrial, vestiários, oficinas, depósitos, áreas técnicas e estacionamentos.

LEGENDA SETORIZAÇÃO

SECBE

JUSTIÇA FEDERAL
Tribunal Regional Federal da 1ª Região

TRF - TRIBUNAL REGIONAL FEDERAL - 1ª REGIÃO			
COORDENADORIA DE OBRAS DA NOVA SEDE - COOBS			
BLOCO: GERAL			01
TÍTULO DA PRANCHA: PAVIMENTO PRAÇA			
ESCALA: Como indicado	REVISÃO: R00	DATA: 06/12/2024	