PLANTA DE SITUAÇÃO

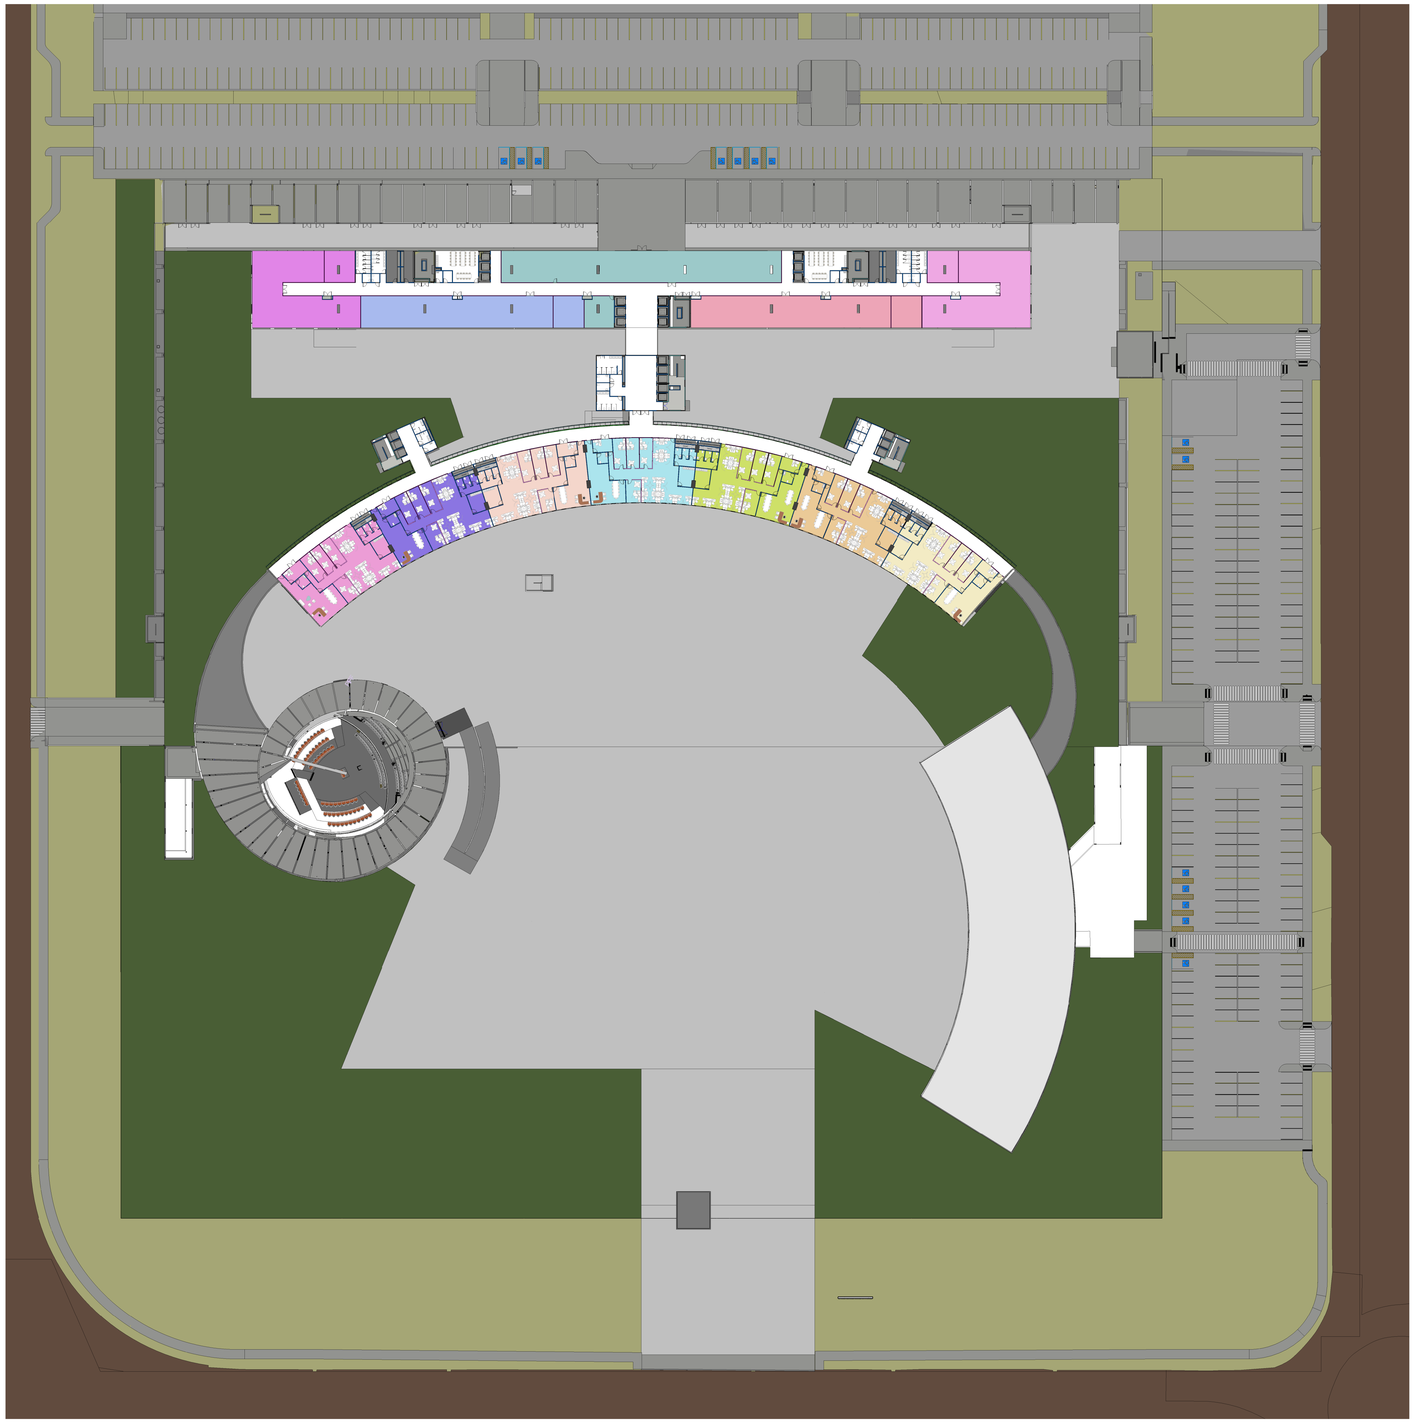

1 PAVIMENTO 04

1 : 500

TABELA DE AMBIENTES - BLOCO A - 4º PAVIMENTO

CATEGORIA	AMBIENTE	ÁREA (m²)
GABINETE E APOIO 1	ASSESSOR TÉC	18.56
GABINETE E APOIO 1	ASSESSOR TÉC	17.63
GABINETE E APOIO 1	CH ASSESSORIA	20.03
GABINETE E APOIO 1	CH DE GABINETE	16.30
GABINETE E APOIO 1	CIRCULAÇÃO	6.58
GABINETE E APOIO 1	COPA	15.34
GABINETE E APOIO 1	GABINETE DESEMBARGADOR	55.69
GABINETE E APOIO 1	RECEPÇÃO	15.34
GABINETE E APOIO 1	SALA DE REUNIÕES	20.36
GABINETE E APOIO 1	SERVIDORES	139.47
GABINETE E APOIO 1	WC 1	3.82
GABINETE E APOIO 1	WC 2	3.61
GABINETE E APOIO 1	WC 3	3.75
GABINETE E APOIO 1	WC PRIV.	6.22
GABINETE E APOIO 2	ASSESSOR TÉC	20.50
GABINETE E APOIO 2	ASSESSOR TÉC	20.26
GABINETE E APOIO 2	CH ASSESSORIA	19.53
GABINETE E APOIO 2	CH DE GABINETE	19.96
GABINETE E APOIO 2	CIRCULAÇÃO	6.91
GABINETE E APOIO 2	COPA	15.30
GABINETE E APOIO 2	GABINETE DESEMBARGADOR	51.20
GABINETE E APOIO 2	RECEPÇÃO	13.35
GABINETE E APOIO 2	SALA DE REUNIÕES	20.26
GABINETE E APOIO 2	SERVIDORES	133.63
GABINETE E APOIO 2	WC 1	3.77
GABINETE E APOIO 2	WC 2	3.55
GABINETE E APOIO 2	WC 3	3.72
GABINETE E APOIO 2	WC PRIV.	6.09
GABINETE E APOIO 3	ASSESSOR TÉC	20.40
GABINETE E APOIO 3	ASSESSOR TÉC	20.57
GABINETE E APOIO 3	CH ASSESSORIA	17.73
GABINETE E APOIO 3	CH DE GABINETE	20.18
GABINETE E APOIO 3	CIRCULAÇÃO	7.25
GABINETE E APOIO 3	COPA	15.43
GABINETE E APOIO 3	GABINETE DESEMBARGADOR	52.00
GABINETE E APOIO 3	RECEPÇÃO	13.55
GABINETE E APOIO 3	SALA DE REUNIÕES	19.01
GABINETE E APOIO 3	SERVIDORES	135.92
GABINETE E APOIO 3	WC 1	4.10
GABINETE E APOIO 3	WC 2	3.57
GABINETE E APOIO 3	WC 3	3.36
GABINETE E APOIO 3	WC PRIV.	5.93
GABINETE E APOIO 4	ASSESSOR TÉC	20.48
GABINETE E APOIO 4	ASSESSOR TÉC	20.31
GABINETE E APOIO 4	CH ASSESSORIA	17.61
GABINETE E APOIO 4	CH DE GABINETE	20.18
GABINETE E APOIO 4	CIRCULAÇÃO	7.42
GABINETE E APOIO 4	COPA	15.40
GABINETE E APOIO 4	GABINETE DESEMBARGADOR	52.07
GABINETE E APOIO 4	RECEPÇÃO	13.14
GABINETE E APOIO 4	SALA DE REUNIÕES	18.40
GABINETE E APOIO 4	SERVIDORES	136.91
GABINETE E APOIO 4	WC 1	3.63
GABINETE E APOIO 4	WC 2	3.59
GABINETE E APOIO 4	WC 3	3.52
GABINETE E APOIO 4	WC PRIV.	5.81
GABINETE E APOIO 5	ASSESSOR TÉC	20.70
GABINETE E APOIO 5	ASSESSOR TÉC	20.63
GABINETE E APOIO 5	CH ASSESSORIA	19.76
GABINETE E APOIO 5	CH DE GABINETE	20.67
GABINETE E APOIO 5	CIRCULAÇÃO	7.51
GABINETE E APOIO 5	COPA	15.52
GABINETE E APOIO 5	GABINETE DESEMBARGADOR	52.85
GABINETE E APOIO 5	RECEPÇÃO	13.06
GABINETE E APOIO 5	SALA DE REUNIÕES	20.35
GABINETE E APOIO 5	SERVIDORES	133.12
GABINETE E APOIO 5	WC 1	3.77
GABINETE E APOIO 5	WC 2	3.55
GABINETE E APOIO 5	WC 3	3.46
GABINETE E APOIO 5	WC PRIV.	6.36
GABINETE E APOIO 6	ASSESSOR TÉC	20.59
GABINETE E APOIO 6	ASSESSOR TÉC	20.35
GABINETE E APOIO 6	CH ASSESSORIA	18.77
GABINETE E APOIO 6	CH DE GABINETE	20.24
GABINETE E APOIO 6	CIRCULAÇÃO	7.55
GABINETE E APOIO 6	COPA	15.47
GABINETE E APOIO 6	GABINETE DESEMBARGADOR	52.91
GABINETE E APOIO 6	RECEPÇÃO	13.08
GABINETE E APOIO 6	SALA DE REUNIÕES	21.64
GABINETE E APOIO 6	SERVIDORES	132.77
GABINETE E APOIO 6	WC 1	3.36
GABINETE E APOIO 6	WC 2	3.36
GABINETE E APOIO 6	WC 3	3.50
GABINETE E APOIO 6	WC PRIV.	6.17
GABINETE E APOIO 7	ASSESSOR TÉC	20.13
GABINETE E APOIO 7	ASSESSOR TÉC	20.40
GABINETE E APOIO 7	CH ASSESSORIA	19.60
GABINETE E APOIO 7	CH DE GABINETE	19.44
GABINETE E APOIO 7	CIRCULAÇÃO	7.98
GABINETE E APOIO 7	COPA	15.52
GABINETE E APOIO 7	GABINETE DESEMBARGADOR	52.29
GABINETE E APOIO 7	RECEPÇÃO	12.89
GABINETE E APOIO 7	SALA DE REUNIÕES	19.67
GABINETE E APOIO 7	SERVIDORES	134.78
GABINETE E APOIO 7	WC 1	3.50
GABINETE E APOIO 7	WC 2	3.41
GABINETE E APOIO 7	WC 3	3.45
GABINETE E APOIO 7	WC PRIV.	6.33
GERAL	CIRCULAÇÃO	578.26
TORRE CENTRAL	HALL PRINCIPAL	108.31
TORRE CENTRAL	WC FEMININO	22.26
TORRE CENTRAL	WC MASCULINO	24.28
TORRE CENTRAL	WC PCD	5.13
TORRE CENTRAL	WC PCD	5.13
TORRE LESTE	DML	4.62
TORRE LESTE	HALL LESTE	26.62
TORRE LESTE	WC FEMININO	7.56
TORRE LESTE	WC MASCULINO	7.82
TORRE OESTE	DML	5.43
TORRE OESTE	HALL OESTE	27.63
TORRE OESTE	WC FEMININO	7.77
TORRE OESTE	WC MASCULINO	7.60

TABELA DE AMBIENTES - BLOCO D - 4º PAVIMENTO

CATEGORIA	AMBIENTE	ÁREA (m²)
CIRCULAÇÃO	CIRCULAÇÃO	581.18
GABINETE E APOIO 8	APOIO AO GABINETE	319.77
GABINETE E APOIO 8	GABINETE DESEMBARGADOR 8	49.91
GABINETE E APOIO 9	APOIO AO GABINETE	317.31
GABINETE E APOIO 9	GABINETE DESEMBARGADOR 9	51.26
GABINETE E APOIO 10	APOIO AO GABINETE	328.53
GABINETE E APOIO 10	GABINETE DESEMBARGADOR 10	51.56
GABINETE E APOIO 11	APOIO AO GABINETE	320.63
GABINETE E APOIO 11	GABINETE DESEMBARGADOR 11	50.15
GABINETES	ÁREA DE APOIO	47.10
GABINETES	ÁREA DE APOIO	465.47
ÁREA COMUM	DML	4.12
ÁREA COMUM	DML	4.43
ÁREA COMUM	ELEVADOR	17.13
ÁREA COMUM	ELEVADOR	17.16
ÁREA COMUM	ELEVADOR LESTE	16.58
ÁREA COMUM	ELEVADOR OESTE	19.06
ÁREA COMUM	ESCADA EMERGÊNCIA CENTRAL	30.48
ÁREA COMUM	ESCADA EMERGÊNCIA LESTE	30.07
ÁREA COMUM	ESCADA EMERGÊNCIA OESTE	31.33
ÁREA COMUM	REFEITÓRIO/COPA	58.67
ÁREA COMUM	REFEITÓRIO/COPA	59.55
ÁREA COMUM	RESÍDUOS	5.32
ÁREA COMUM	RESÍDUOS	5.32
ÁREA COMUM	SALA TÉCNICA	22.53
ÁREA COMUM	SALA TÉCNICA	20.39
ÁREA COMUM	SALA TÉCNICA	21.06
ÁREA COMUM	SALA TÉCNICA	21.36
ÁREA COMUM	WC FEMININO	17.84
ÁREA COMUM	WC FEMININO	17.91
ÁREA COMUM	WC MASCULINO	17.66
ÁREA COMUM	WC MASCULINO	17.89
ÁREA COMUM	WC PCD	3.67
ÁREA COMUM	WC PCD	3.67
ÁREA COMUM	WC PCD	3.67
ÁREA COMUM	WC PCD	3.67

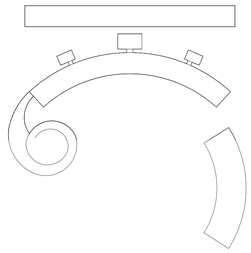

BLOCO A 37.030,89m²

BLOCO B 6.336,99m²

BLOCO C 8.297,50m²

BLOCO D 34.365,44m²

SUBSOLOS 81.709,27m²

GUARITAS 159,27m²

TERRENO 57.600,00m²

ÁREA CONSTRUÍDA 167.899,36m²

De acordo com o projeto desenvolvido pelo Arqt.º Oscar Niemeyer, as funções foram divididas entre os blocos da seguinte maneira:
- O Bloco A será destinado aos gabinetes da Presidência, da Vice-presidência, da Corregedoria e dos Desembargadores;
- O Bloco B será destinado ao Plenário e recepção de eventos;
- O Bloco C será destinado às Salas de Sessões, áreas multiusos e unidades administrativas, tendo também, acesso ao público externo;
- O Bloco D será destinado às unidades administrativas, unidades de atendimento ao público externo, unidades de saúde e restaurante;
- Nos Subsolos foram dispostos o auditório, unidades administrativas, unidades de prestação de serviços sociais e saúde, unidade de terceirizados, cozinha industrial, vestiários, oficinas, depósitos, áreas técnicas e estacionamentos.

LEGENDA SETORIZAÇÃO

- GABINETE E APOIO 1
- GABINETE E APOIO 2
- GABINETE E APOIO 3
- GABINETE E APOIO 4
- GABINETE E APOIO 5
- GABINETE E APOIO 6
- GABINETE E APOIO 7
- GABINETE E APOIO 8
- GABINETE E APOIO 9
- GABINETE E APOIO 10
- GABINETE E APOIO 11
- GABINETES

JUSTIÇA FEDERAL
Tribunal Regional Federal da 1ª Região

TRF - TRIBUNAL REGIONAL FEDERAL - 1ª REGIÃO

COORDENADORIA DE OBRAS DA NOVA SEDE - COOBS

BLOCO:
GERAL

TÍTULO DA PRANCHA:
PAVIMENTO 04

ESCALA:	REVISÃO:	DATA:
Como indicado	R00	06/12/2024

06