

BLOCO A	37.030,89m²
BLOCO B	6.336,99m²
BLOCO C	8.297,50m²
BLOCO D	34.365,44m²
SUBSOLOS	81.709,27m²
GUARITAS	159,27m²
TERRENO	57.600,00m²
<b>ÁREA CONSTRUÍDA</b>	<b>167.893,36m²</b>

De acordo com o projeto desenvolvido pelo Arqº Oscar Niemeyer, as funções foram divididas entre os blocos da seguinte maneira:

- O Bloco A será destinado aos gabinetes da Presidência, da Vice-presidência, da Corregedoria e dos Desembargadores;
- O Bloco B será destinado ao Plantário e recepção de eventos;
- O Bloco C será destinado às Salas de Sessões, áreas multissalas e unidades administrativas, tendo também, acesso ao público externo;
- O Bloco D será destinado às unidades administrativas, unidades de atendimento ao público externo, unidades de saúde e restaurante;

Nos Subsolos foram dispostos o auditório, unidades administrativas, unidades de prestação de serviços sociais e saúde, unidade de terceirizados, cozinha industrial, vestiários, oficinas, depósitos, áreas técnicas e estacionamentos.

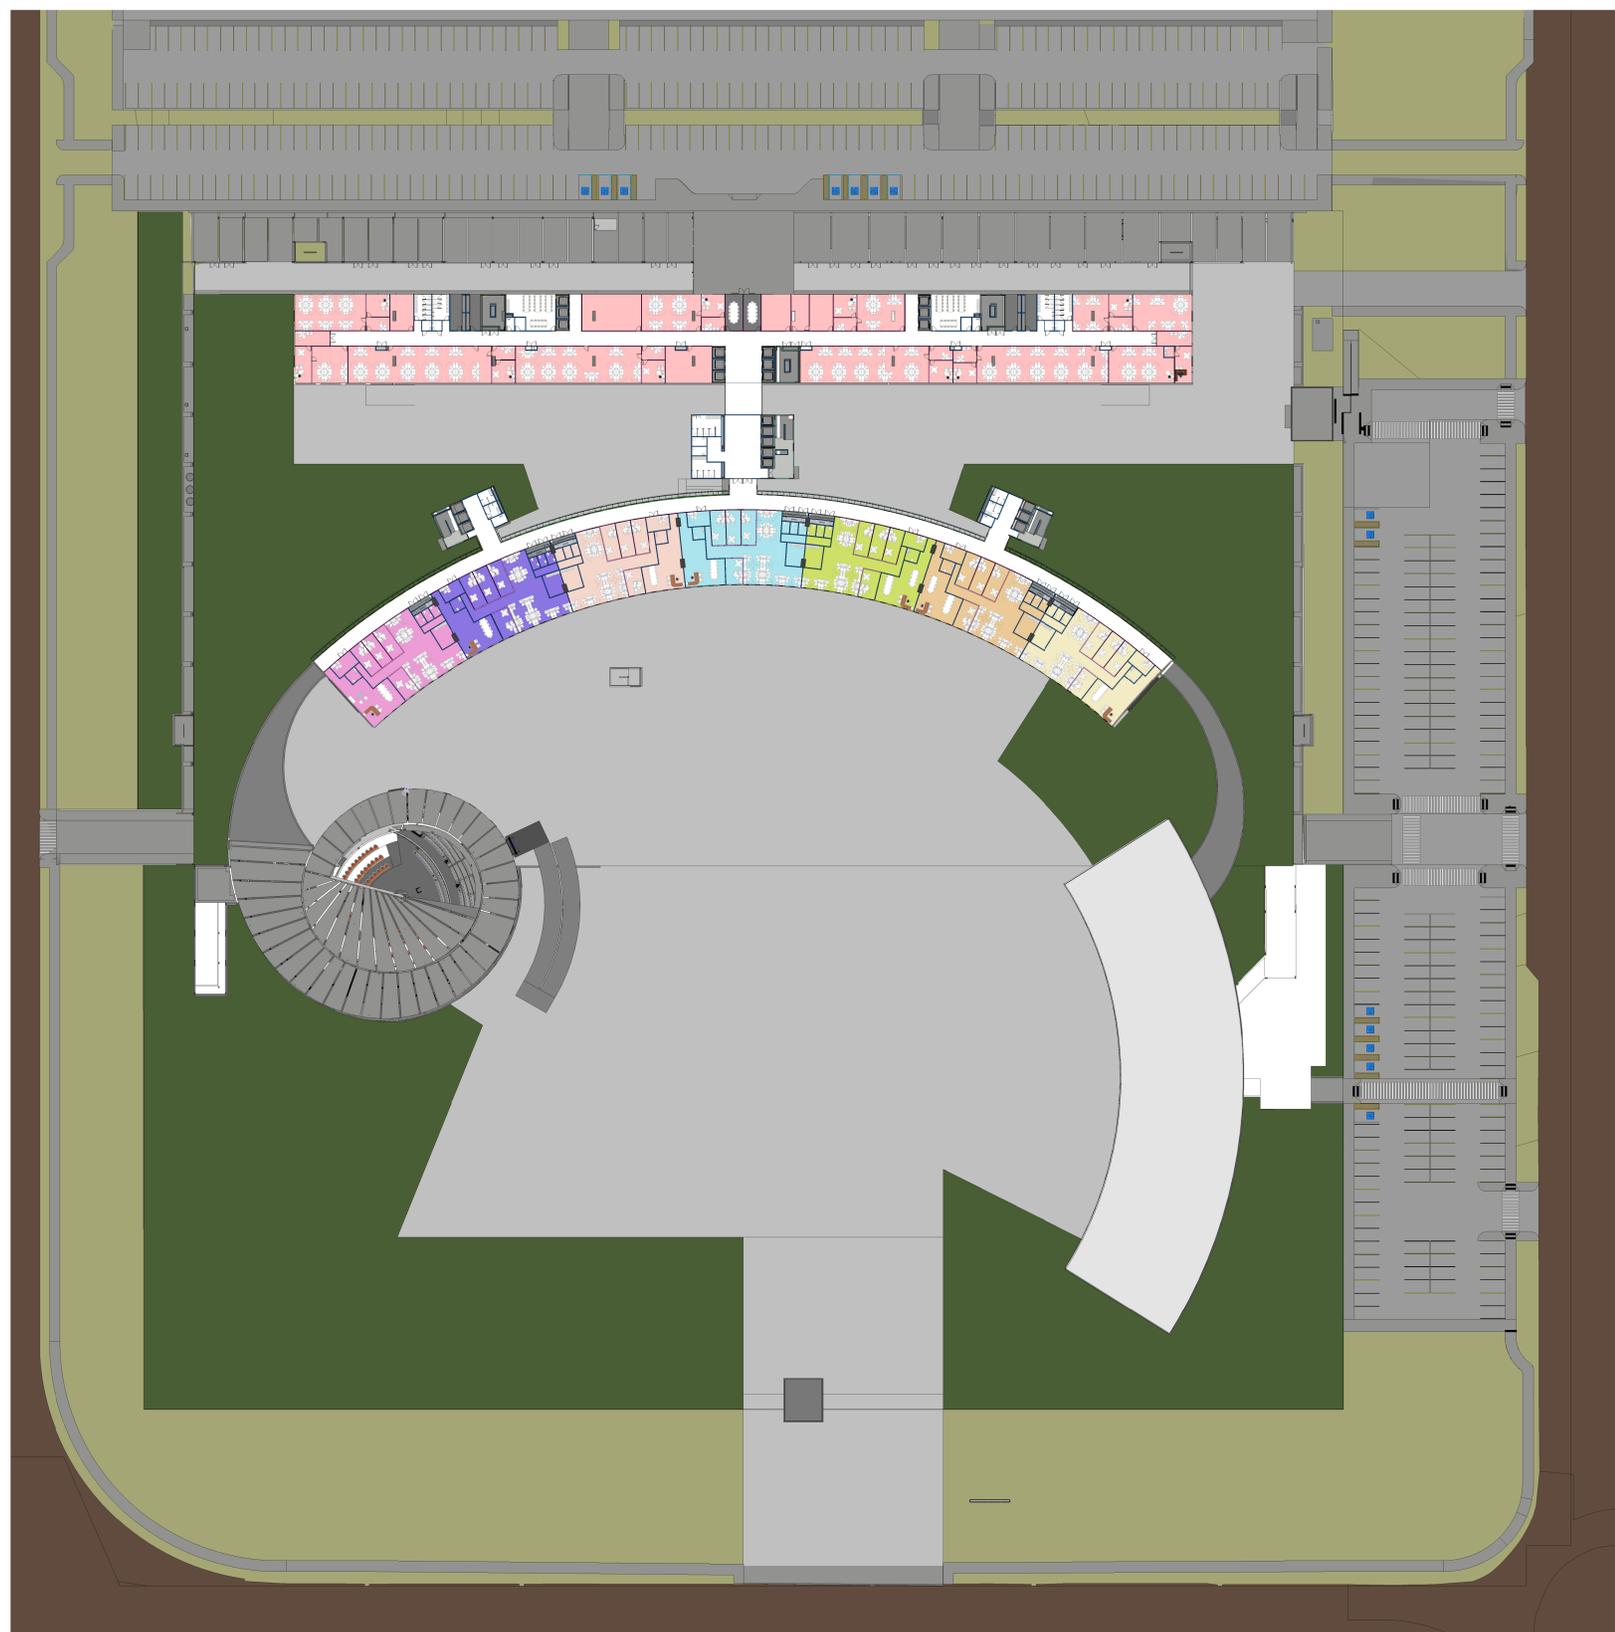


TABELA DE AMBIENTES - BLOCO A - 0º PAVIMENTO

CATEGORIA	AMBIENTE	ÁREA (m²)
GABINETE E APOIO 1	ASSESSOR TEC	18,86
GABINETE E APOIO 1	ASSESSOR TEC	17,96
GABINETE E APOIO 1	CH ASSESSORIA	20,82
GABINETE E APOIO 1	CH DE GABINETE	18,34
GABINETE E APOIO 1	CIRCULAÇÃO	6,58
GABINETE E APOIO 1	COPIA	15,30
GABINETE E APOIO 1	GABINETE DESEMBOLGADOR	15,85
GABINETE E APOIO 1	SALA DE REUNIÕES	30,36
GABINETE E APOIO 1	SERVIDORES	18,21
GABINETE E APOIO 1	WC 1	3,82
GABINETE E APOIO 1	WC 2	3,82
GABINETE E APOIO 1	WC 3	3,15
GABINETE E APOIO 1	WC PRV	6,22
GABINETE E APOIO 2	ASSESSOR TEC	20,30
GABINETE E APOIO 2	ASSESSOR TEC	20,30
GABINETE E APOIO 2	CH ASSESSORIA	19,53
GABINETE E APOIO 2	CH DE GABINETE	19,89
GABINETE E APOIO 2	CIRCULAÇÃO	6,81
GABINETE E APOIO 2	COPIA	15,48
GABINETE E APOIO 2	GABINETE DESEMBOLGADOR	51,16
GABINETE E APOIO 2	RECEPÇÃO	13,26
GABINETE E APOIO 2	SALA DE REUNIÕES	20,26
GABINETE E APOIO 2	SERVIDORES	13,83
GABINETE E APOIO 2	WC 1	3,77
GABINETE E APOIO 2	WC 2	3,66
GABINETE E APOIO 2	WC 3	3,72
GABINETE E APOIO 2	WC PRV	6,82
GABINETE E APOIO 3	ASSESSOR TEC	20,36
GABINETE E APOIO 3	ASSESSOR TEC	20,32
GABINETE E APOIO 3	CH ASSESSORIA	17,73
GABINETE E APOIO 3	CH DE GABINETE	20,32
GABINETE E APOIO 3	CIRCULAÇÃO	7,43
GABINETE E APOIO 3	COPIA	15,43
GABINETE E APOIO 3	GABINETE DESEMBOLGADOR	87,84
GABINETE E APOIO 3	RECEPÇÃO	13,88
GABINETE E APOIO 3	SALA DE REUNIÕES	18,21
GABINETE E APOIO 3	SERVIDORES	13,85
GABINETE E APOIO 3	WC 1	3,68
GABINETE E APOIO 3	WC 2	3,57
GABINETE E APOIO 3	WC 3	3,68
GABINETE E APOIO 3	WC PRV	6,82
GABINETE E APOIO 4	ASSESSOR TEC	20,36
GABINETE E APOIO 4	ASSESSOR TEC	20,32
GABINETE E APOIO 4	CH ASSESSORIA	18,77
GABINETE E APOIO 4	CH DE GABINETE	20,34
GABINETE E APOIO 4	CIRCULAÇÃO	7,43
GABINETE E APOIO 4	COPIA	15,47
GABINETE E APOIO 4	GABINETE DESEMBOLGADOR	62,75
GABINETE E APOIO 4	RECEPÇÃO	13,86
GABINETE E APOIO 4	SALA DE REUNIÕES	21,64
GABINETE E APOIO 4	SERVIDORES	13,27
GABINETE E APOIO 4	WC 1	3,36
GABINETE E APOIO 4	WC 2	3,26
GABINETE E APOIO 4	WC 3	3,36
GABINETE E APOIO 4	WC PRV	6,17
GABINETE E APOIO 5	ASSESSOR TEC	19,81
GABINETE E APOIO 5	ASSESSOR TEC	19,80
GABINETE E APOIO 5	CH ASSESSORIA	19,29
GABINETE E APOIO 5	CH DE GABINETE	19,27
GABINETE E APOIO 5	CIRCULAÇÃO	7,22
GABINETE E APOIO 5	COPIA	15,22
GABINETE E APOIO 5	GABINETE DESEMBOLGADOR	52,82
GABINETE E APOIO 5	RECEPÇÃO	12,89
GABINETE E APOIO 5	SALA DE REUNIÕES	20,36
GABINETE E APOIO 5	SERVIDORES	13,23
GABINETE E APOIO 5	WC 1	3,17
GABINETE E APOIO 5	WC 2	3,06
GABINETE E APOIO 5	WC 3	3,16
GABINETE E APOIO 5	WC PRV	6,26
GABINETE E APOIO 6	ASSESSOR TEC	20,36
GABINETE E APOIO 6	ASSESSOR TEC	20,32
GABINETE E APOIO 6	CH ASSESSORIA	18,77
GABINETE E APOIO 6	CH DE GABINETE	20,34
GABINETE E APOIO 6	CIRCULAÇÃO	7,43
GABINETE E APOIO 6	COPIA	15,47
GABINETE E APOIO 6	GABINETE DESEMBOLGADOR	62,75
GABINETE E APOIO 6	RECEPÇÃO	13,86
GABINETE E APOIO 6	SALA DE REUNIÕES	21,64
GABINETE E APOIO 6	SERVIDORES	13,27
GABINETE E APOIO 6	WC 1	3,36
GABINETE E APOIO 6	WC 2	3,26
GABINETE E APOIO 6	WC 3	3,36
GABINETE E APOIO 6	WC PRV	6,17
GABINETE E APOIO 7	ASSESSOR TEC	20,36
GABINETE E APOIO 7	ASSESSOR TEC	20,32
GABINETE E APOIO 7	CH ASSESSORIA	19,29
GABINETE E APOIO 7	CH DE GABINETE	19,27
GABINETE E APOIO 7	CIRCULAÇÃO	7,22
GABINETE E APOIO 7	COPIA	15,22
GABINETE E APOIO 7	GABINETE DESEMBOLGADOR	52,82
GABINETE E APOIO 7	RECEPÇÃO	12,89
GABINETE E APOIO 7	SALA DE REUNIÕES	19,87
GABINETE E APOIO 7	SERVIDORES	13,14
GABINETE E APOIO 7	WC 1	3,16
GABINETE E APOIO 7	WC 2	3,11
GABINETE E APOIO 7	WC 3	3,16
GABINETE E APOIO 7	WC PRV	6,17
GABINETE E APOIO 7	WC PRV	6,17
GABINETE E APOIO 7	CIRCULAÇÃO	6,17
TORRE CENTRAL	HALL PRINCIPAL	108,49
TORRE CENTRAL	WC FEMININO	22,33
TORRE CENTRAL	WC MASCULINO	24,32
TORRE CENTRAL	WC PCO	3,14
TORRE CENTRAL	DEAL	4,82
TORRE LESTE	HALL LESTE	26,96
TORRE LESTE	WC FEMININO	7,86
TORRE LESTE	WC MASCULINO	7,82
TORRE LESTE	DEAL	7,42
TORRE OESTE	HALL OESTE	26,76
TORRE OESTE	WC FEMININO	7,77
TORRE OESTE	WC MASCULINO	7,82

TABELA DE AMBIENTES - BLOCO D - 0º PAVIMENTO

CATEGORIA	AMBIENTE	ÁREA (m²)
CIRCULAÇÃO	CIRCULAÇÃO	981,93
COM.M	RELAÇÃO	35,84
COM.M	RELAÇÃO	25,17
SEC.N	DIRETOR	21,12
SEC.N	DIRETOR	20,19
SEC.N	DIRETOR	24,11
SEC.N	DIRETOR	18,83
SEC.N	DIRETOR	21,85
SEC.N	DIRETOR	20,81
SEC.N	DIRETOR	21,81
SEC.N	DIRETOR	24,83
SEC.N	DIRETOR	18,34
SEC.N	DIRETOR	20,89
SEC.N	DEB	622,30
SEC.N	LABORATORIOS	23,80
SEC.N	MATERIAL	24,30
SEC.N	RECEPÇÃO	13,52
SEC.N	RECEPÇÃO	11,76
SEC.N	RECEPÇÃO	20,66
SEC.N	RECEPÇÃO	12,19
SEC.N	RECEPÇÃO	12,62
SEC.N	RECEPÇÃO	11,96
SEC.N	RECEPÇÃO	12,81
SEC.N	RECEPÇÃO	20,24
SEC.N	RECEPÇÃO	13,44
SEC.N	RECEPÇÃO	12,10
SEC.N	SALA DE APOIO	84,17
SEC.N	SALA DE APOIO	30,52
SEC.N	SALA DE APOIO	86,81
SEC.N	SALA DE APOIO	42,26
SEC.N	SALA DE APOIO	179,29
SEC.N	SALA DE APOIO	205,25
SEC.N	SALA DE APOIO	11,84
SEC.N	SALA DE APOIO	85,34
SEC.N	SALA DE APOIO	87,80
SEC.N	SALA DE APOIO	86,24
SEC.N	SALA DE APOIO	86,24
SEC.N	SALA DE APOIO	87,46
SEC.N	SALA DE APOIO	86,89
SEC.N	SALA DE APOIO	4,17
AREA COM.M	DEAL	4,12
AREA COM.M	DEAL	4,43
AREA COM.M	ELEVADOR	17,16
AREA COM.M	ELEVADOR LESTE	16,89
AREA COM.M	ELEVADOR OESTE	16,89
AREA COM.M	ESCALA EMERGENCIA CENTRAL - LESTE	30,37
AREA COM.M	ESCALA EMERGENCIA LESTE	31,16
AREA COM.M	ESCALA EMERGENCIA OESTE	30,65
AREA COM.M	REFEITORIA	5,32
AREA COM.M	REFEITORIA	5,32
AREA COM.M	SALA TECNICA	22,53
AREA COM.M	SALA TECNICA	22,59
AREA COM.M	SALA TECNICA	21,29
AREA COM.M	SALA TECNICA	21,11
AREA COM.M	WC FEMININO	17,86
AREA COM.M	WC FEMININO	17,80
AREA COM.M	WC MASCULINO	17,80
AREA COM.M	WC MASCULINO	17,80
AREA COM.M	WC PCO	3,87
AREA COM.M	WC PCO	3,87
AREA COM.M	WC PCO	3,87

LEGENDA SETORIZAÇÃO

- GABINETE E APOIO 1
- GABINETE E APOIO 2
- GABINETE E APOIO 3
- GABINETE E APOIO 4
- GABINETE E APOIO 5
- GABINETE E APOIO 6
- GABINETE E APOIO 7
- SECIN

1 PAVIMENTO 05  
1: 500