PLANTA DE SITUAÇÃO

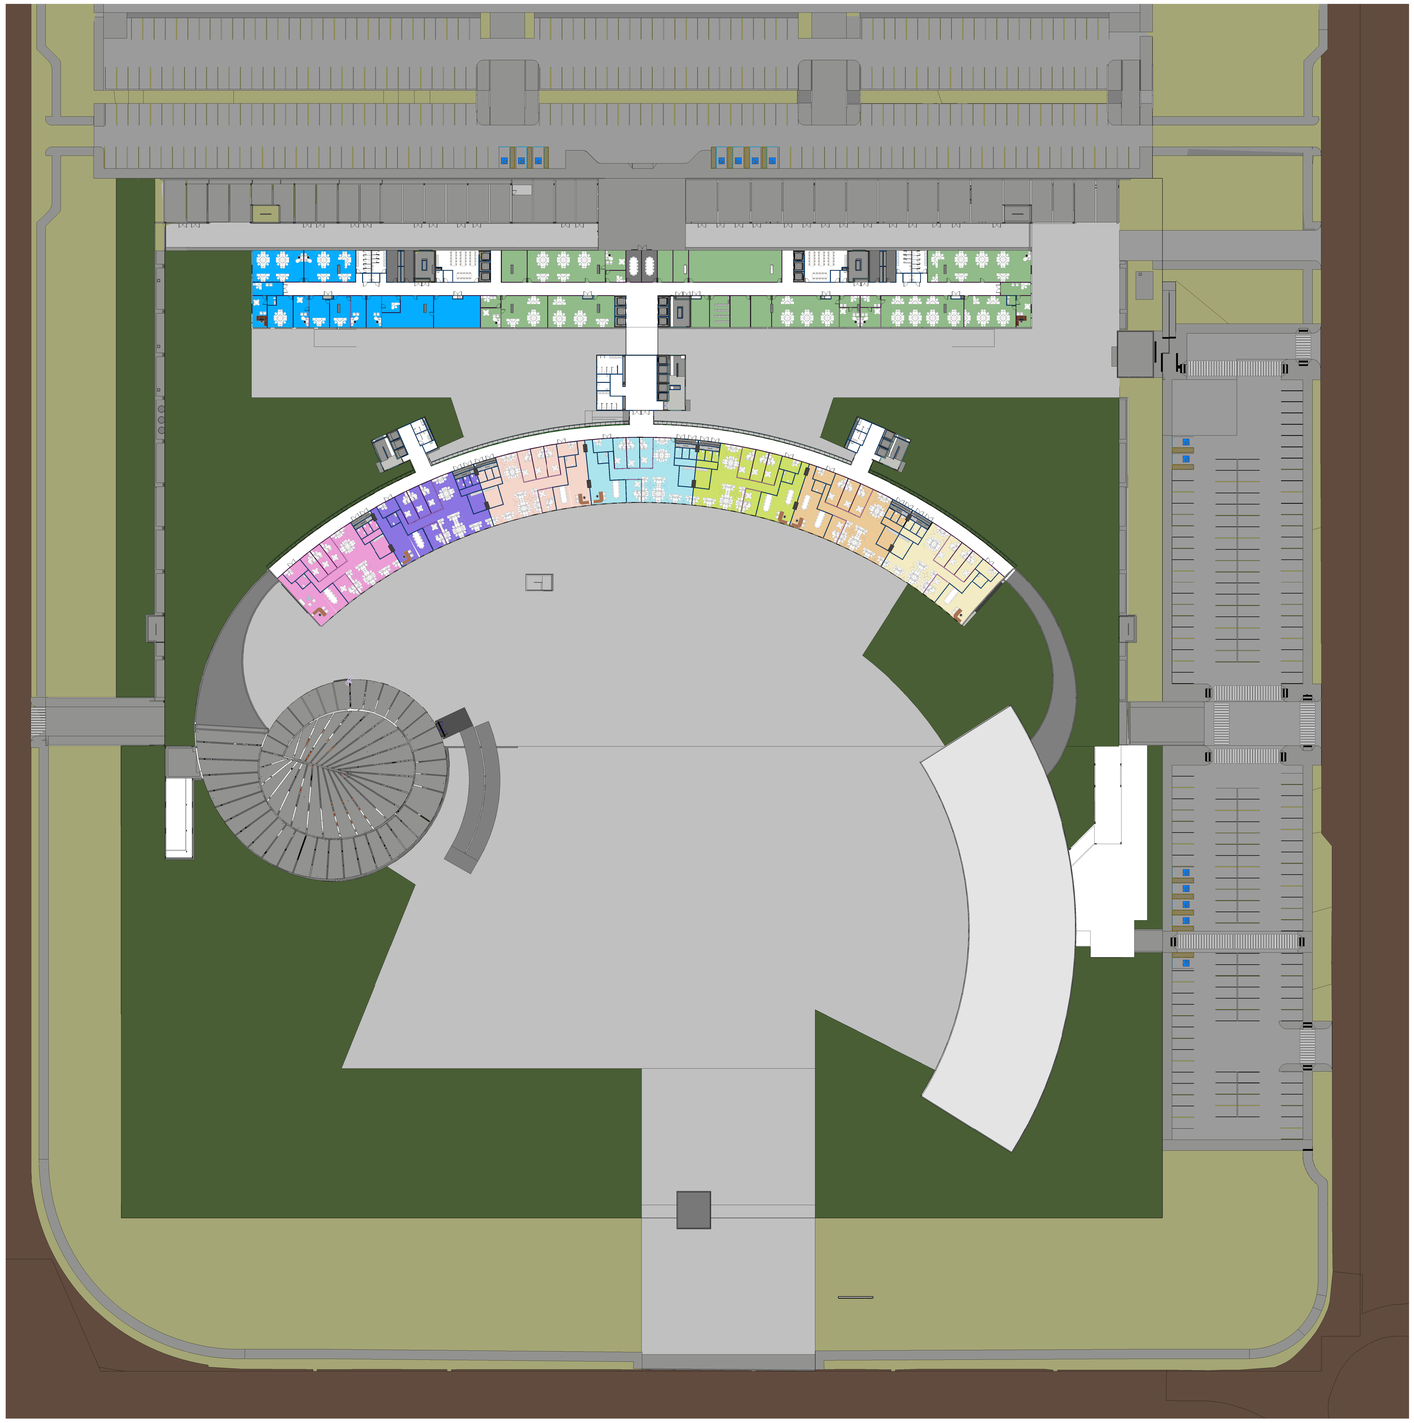

1 PAVIMENTO 06

1 : 500

TABELA DE AMBIENTES - BLOCO A - 6º PAVIMENTO

CATEGORIA	AMBIENTE	ÁREA (m²)
GABINETE E APOIO 1	ASSESSOR TÉC	18.56
GABINETE E APOIO 1	ASSESSOR TÉC	17.63
GABINETE E APOIO 1	CH ASSESSÓRIA	20.03
GABINETE E APOIO 1	CH DE GABINETE	18.30
GABINETE E APOIO 1	CIRCULAÇÃO	8.58
GABINETE E APOIO 1	COPA	15.34
GABINETE E APOIO 1	GABINETE DESEMBARGADOR	55.53
GABINETE E APOIO 1	RECEPÇÃO	15.14
GABINETE E APOIO 1	SALA DE REUNIÕES	20.26
GABINETE E APOIO 1	SERVIDORES	138.47
GABINETE E APOIO 1	WC 1	3.82
GABINETE E APOIO 1	WC 2	3.61
GABINETE E APOIO 1	WC 3	3.75
GABINETE E APOIO 1	WC PRIV.	8.20
GABINETE E APOIO 2	ASSESSOR TÉC	25.60
GABINETE E APOIO 2	ASSESSOR TÉC	20.38
GABINETE E APOIO 2	CH ASSESSÓRIA	19.53
GABINETE E APOIO 2	CH DE GABINETE	19.96
GABINETE E APOIO 2	CIRCULAÇÃO	8.91
GABINETE E APOIO 2	COPA	15.30
GABINETE E APOIO 2	GABINETE DESEMBARGADOR	51.21
GABINETE E APOIO 2	RECEPÇÃO	13.35
GABINETE E APOIO 2	SALA DE REUNIÕES	19.45
GABINETE E APOIO 2	SERVIDORES	133.83
GABINETE E APOIO 2	WC 1	3.77
GABINETE E APOIO 2	WC 2	3.55
GABINETE E APOIO 2	WC 3	3.72
GABINETE E APOIO 2	WC PRIV.	8.02
GABINETE E APOIO 3	ASSESSOR TÉC	20.42
GABINETE E APOIO 3	ASSESSOR TÉC	20.59
GABINETE E APOIO 3	CH ASSESSÓRIA	17.73
GABINETE E APOIO 3	CH DE GABINETE	20.20
GABINETE E APOIO 3	CIRCULAÇÃO	7.45
GABINETE E APOIO 3	COPA	14.23
GABINETE E APOIO 3	GABINETE DESEMBARGADOR	52.01
GABINETE E APOIO 3	RECEPÇÃO	13.58
GABINETE E APOIO 3	SALA DE REUNIÕES	18.48
GABINETE E APOIO 3	SERVIDORES	135.96
GABINETE E APOIO 3	WC 1	4.10
GABINETE E APOIO 3	WC 2	3.57
GABINETE E APOIO 3	WC 3	3.36
GABINETE E APOIO 3	WC PRIV.	5.93
GABINETE E APOIO 4	ASSESSOR TÉC	20.48
GABINETE E APOIO 4	ASSESSOR TÉC	20.32
GABINETE E APOIO 4	CH ASSESSÓRIA	17.91
GABINETE E APOIO 4	CH DE GABINETE	20.04
GABINETE E APOIO 4	CIRCULAÇÃO	7.47
GABINETE E APOIO 4	COPA	15.30
GABINETE E APOIO 4	GABINETE DESEMBARGADOR	52.97
GABINETE E APOIO 4	RECEPÇÃO	13.29
GABINETE E APOIO 4	SALA DE REUNIÕES	18.40
GABINETE E APOIO 4	SERVIDORES	136.63
GABINETE E APOIO 4	WC 1	3.93
GABINETE E APOIO 4	WC 2	3.55
GABINETE E APOIO 4	WC 3	3.50
GABINETE E APOIO 4	WC PRIV.	5.81
GABINETE E APOIO 5	ASSESSOR TÉC	20.35
GABINETE E APOIO 5	ASSESSOR TÉC	20.61
GABINETE E APOIO 5	CH ASSESSÓRIA	19.76
GABINETE E APOIO 5	CH DE GABINETE	20.19
GABINETE E APOIO 5	CIRCULAÇÃO	7.51
GABINETE E APOIO 5	COPA	15.52
GABINETE E APOIO 5	GABINETE DESEMBARGADOR	52.80
GABINETE E APOIO 5	RECEPÇÃO	13.06
GABINETE E APOIO 5	SALA DE REUNIÕES	20.35
GABINETE E APOIO 5	SERVIDORES	134.25
GABINETE E APOIO 5	WC 1	3.77
GABINETE E APOIO 5	WC 2	3.48
GABINETE E APOIO 5	WC 3	3.48
GABINETE E APOIO 5	WC PRIV.	8.36
GABINETE E APOIO 6	ASSESSOR TÉC	20.59
GABINETE E APOIO 6	ASSESSOR TÉC	20.35
GABINETE E APOIO 6	CH ASSESSÓRIA	18.24
GABINETE E APOIO 6	CH DE GABINETE	20.21
GABINETE E APOIO 6	CIRCULAÇÃO	7.70
GABINETE E APOIO 6	COPA	15.64
GABINETE E APOIO 6	GABINETE DESEMBARGADOR	52.75
GABINETE E APOIO 6	RECEPÇÃO	13.08
GABINETE E APOIO 6	SALA DE REUNIÕES	21.64
GABINETE E APOIO 6	SERVIDORES	132.83
GABINETE E APOIO 6	WC 1	3.36
GABINETE E APOIO 6	WC 2	3.36
GABINETE E APOIO 6	WC 3	3.50
GABINETE E APOIO 6	WC PRIV.	6.17
GABINETE E APOIO 7	ASSESSOR TÉC	20.15
GABINETE E APOIO 7	ASSESSOR TÉC	20.40
GABINETE E APOIO 7	CH ASSESSÓRIA	18.92
GABINETE E APOIO 7	CH DE GABINETE	19.44
GABINETE E APOIO 7	CIRCULAÇÃO	7.76
GABINETE E APOIO 7	COPA	15.69
GABINETE E APOIO 7	GABINETE DESEMBARGADOR	52.29
GABINETE E APOIO 7	RECEPÇÃO	12.89
GABINETE E APOIO 7	SALA DE REUNIÕES	21.64
GABINETE E APOIO 7	SERVIDORES	134.84
GABINETE E APOIO 7	WC 1	3.50
GABINETE E APOIO 7	WC 2	3.41
GABINETE E APOIO 7	WC 3	3.45
GABINETE E APOIO 7	WC PRIV.	8.33
GERAL	CIRCULAÇÃO	578.01
TORRE CENTRAL	HALL PRINCIPAL	108.52
TORRE CENTRAL	WC FEMININO	22.34
TORRE CENTRAL	WC MASCULINO	24.32
TORRE CENTRAL	WC PCD	5.14
TORRE CENTRAL	WC PCD	5.14
TORRE LESTE	DML	4.63
TORRE LESTE	HALL LESTE	28.07
TORRE LESTE	WC FEMININO	7.59
TORRE LESTE	WC MASCULINO	7.82
TORRE OESTE	DML	5.42
TORRE OESTE	HALL OESTE	26.88
TORRE OESTE	WC FEMININO	7.77
TORRE OESTE	WC MASCULINO	7.80

TABELA DE AMBIENTES - BLOCO D - 6º PAVIMENTO

CATEGORIA	AMBIENTE	ÁREA (m²)
CIRCULAÇÃO	CIRCULAÇÃO	581.22
COMUM	REUNIÃO	25.34
COMUM	REUNIÃO	25.58
COMUM	REUNIÃO	18.55
SECGE	ATENDIMENTO	14.03
SECGE	DIRETOR	25.45
SECGE	DIRETOR	25.20
SECGE	DIRETOR	25.64
SECGE	DIRETOR	24.11
SECGE	NUNOR	75.65
SECGE	PROG VISUAL	67.98
SECGE	RECEPÇÃO	20.56
SECGE	SERVIDORES	32.36
SECGE	SERVIDORES	32.32
SECGE	SERVIDORES	37.75
SECGE	SERVIDORES	85.03
SECGE	SERVIDORES	84.47
SECGE	WC PRIV.	4.14
SECGP	ACOLHIMENTO	29.21
SECGP	AMBIENTAÇÃO	24.19
SECGP	DIRETOR	26.83
SECGP	DIRETOR	25.10
SECGP	DIRETOR	24.49
SECGP	DIRETOR	20.97
SECGP	DIRETOR	20.31
SECGP	ESPAÇO ABERTO	104.95
SECGP	ESTUDIO	28.27
SECGP	LABORATÓRIO	33.89
SECGP	RECEPÇÃO	12.48
SECGP	RECEPÇÃO	12.22
SECGP	RECEPÇÃO	20.24
SECGP	RECEPÇÃO	12.34
SECGP	RECEPÇÃO	11.92
SECGP	SALA 1	76.72
SECGP	SALA 2	108.02
SECGP	SALA DE APOIO	41.10
SECGP	SERVIDORES	129.24
SECGP	SERVIDORES	171.44
SECGP	SERVIDORES	81.42
SECGP	SERVIDORES	136.01
SECGP	SERVIDORES	110.34
SECGP	TREINAMENTO 1	32.56
SECGP	TREINAMENTO 2	33.50
SECGP	WC PRIV.	4.17
ÁREA COMUM	DML	4.10
ÁREA COMUM	DML	4.43
ÁREA COMUM	ELEVADOR	17.12
ÁREA COMUM	ELEVADOR	17.16
ÁREA COMUM	ELEVADOR LESTE	16.59
ÁREA COMUM	ELEVADOR OESTE	18.09
ÁREA COMUM	ESCADA EMERGÊNCIA CENTRAL - LESTE	30.37
ÁREA COMUM	ESCADA EMERGÊNCIA LESTE	30.07
ÁREA COMUM	ESCADA EMERGÊNCIA OESTE	31.33
ÁREA COMUM	REFEITÓRIO/COPA	58.67
ÁREA COMUM	REFEITÓRIO/COPA	59.55
ÁREA COMUM	RESÍDUOS	5.32
ÁREA COMUM	RESÍDUOS	5.35
ÁREA COMUM	SALA TÉCNICA	22.53
ÁREA COMUM	SALA TÉCNICA	20.30
ÁREA COMUM	SALA TÉCNICA	21.29
ÁREA COMUM	SALA TÉCNICA	21.29
ÁREA COMUM	WC FEMININO	17.80
ÁREA COMUM	WC FEMININO	17.90
ÁREA COMUM	WC MASCULINO	17.98
ÁREA COMUM	WC MASCULINO	17.89
ÁREA COMUM	WC PCD	3.97
ÁREA COMUM	WC PCD	3.67
ÁREA COMUM	WC PCD	3.97
ÁREA COMUM	WC PCD	3.67

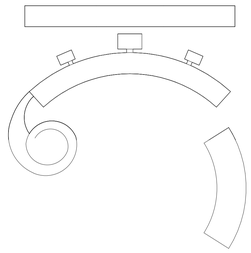

BLOCO A 37.030,89m²

BLOCO B 6.336,99m²

BLOCO C 8.297,50m²

BLOCO D 34.365,44m²

SUBSOLOS 81.709,27m²

GUARITAS 159,27m²

TERRENO 57.600,00m²

ÁREA CONSTRUÍDA 167.899,36m²

De acordo com o projeto desenvolvido pelo Arqt.º Oscar Niemeyer, as funções foram divididas entre os blocos da seguinte maneira:
- O Bloco A será destinado aos gabinetes da Presidência, da Vice-presidência, da Corregedoria e dos Desembargadores;
- O Bloco B será destinado ao Plenário e recepção de eventos;
- O Bloco C será destinado às Salas de Sessões, áreas multiusos e unidades administrativas, tendo também, acesso ao público externo;
- O Bloco D será destinado às unidades administrativas, unidades de atendimento ao público externo, unidades de saúde e restaurante;
- Nos Subsolos foram dispostos o auditório, unidades administrativas, unidades de prestação de serviços sociais e saúde, unidade de terceirizados, cozinha industrial, vestiários, oficinas, depósitos, áreas técnicas e estacionamentos.

LEGENDA SETORIZAÇÃO

- GABINETE E APOIO 1
- GABINETE E APOIO 2
- GABINETE E APOIO 3
- GABINETE E APOIO 4
- GABINETE E APOIO 5
- GABINETE E APOIO 6
- GABINETE E APOIO 7
- SECGE
- SECGP

JUSTIÇA FEDERAL
Tribunal Regional Federal da 1ª Região

TRF - TRIBUNAL REGIONAL FEDERAL - 1ª REGIÃO		
COORDENADORIA DE OBRAS DA NOVA SEDE - COOBS		
BLOCO: GERAL		08
TÍTULO DA PRANCHA: PAVIMENTO 06		
ESCALA: Como indicado	REVISÃO: R00	DATA: 06/12/2024