PLANTA DE SITUAÇÃO

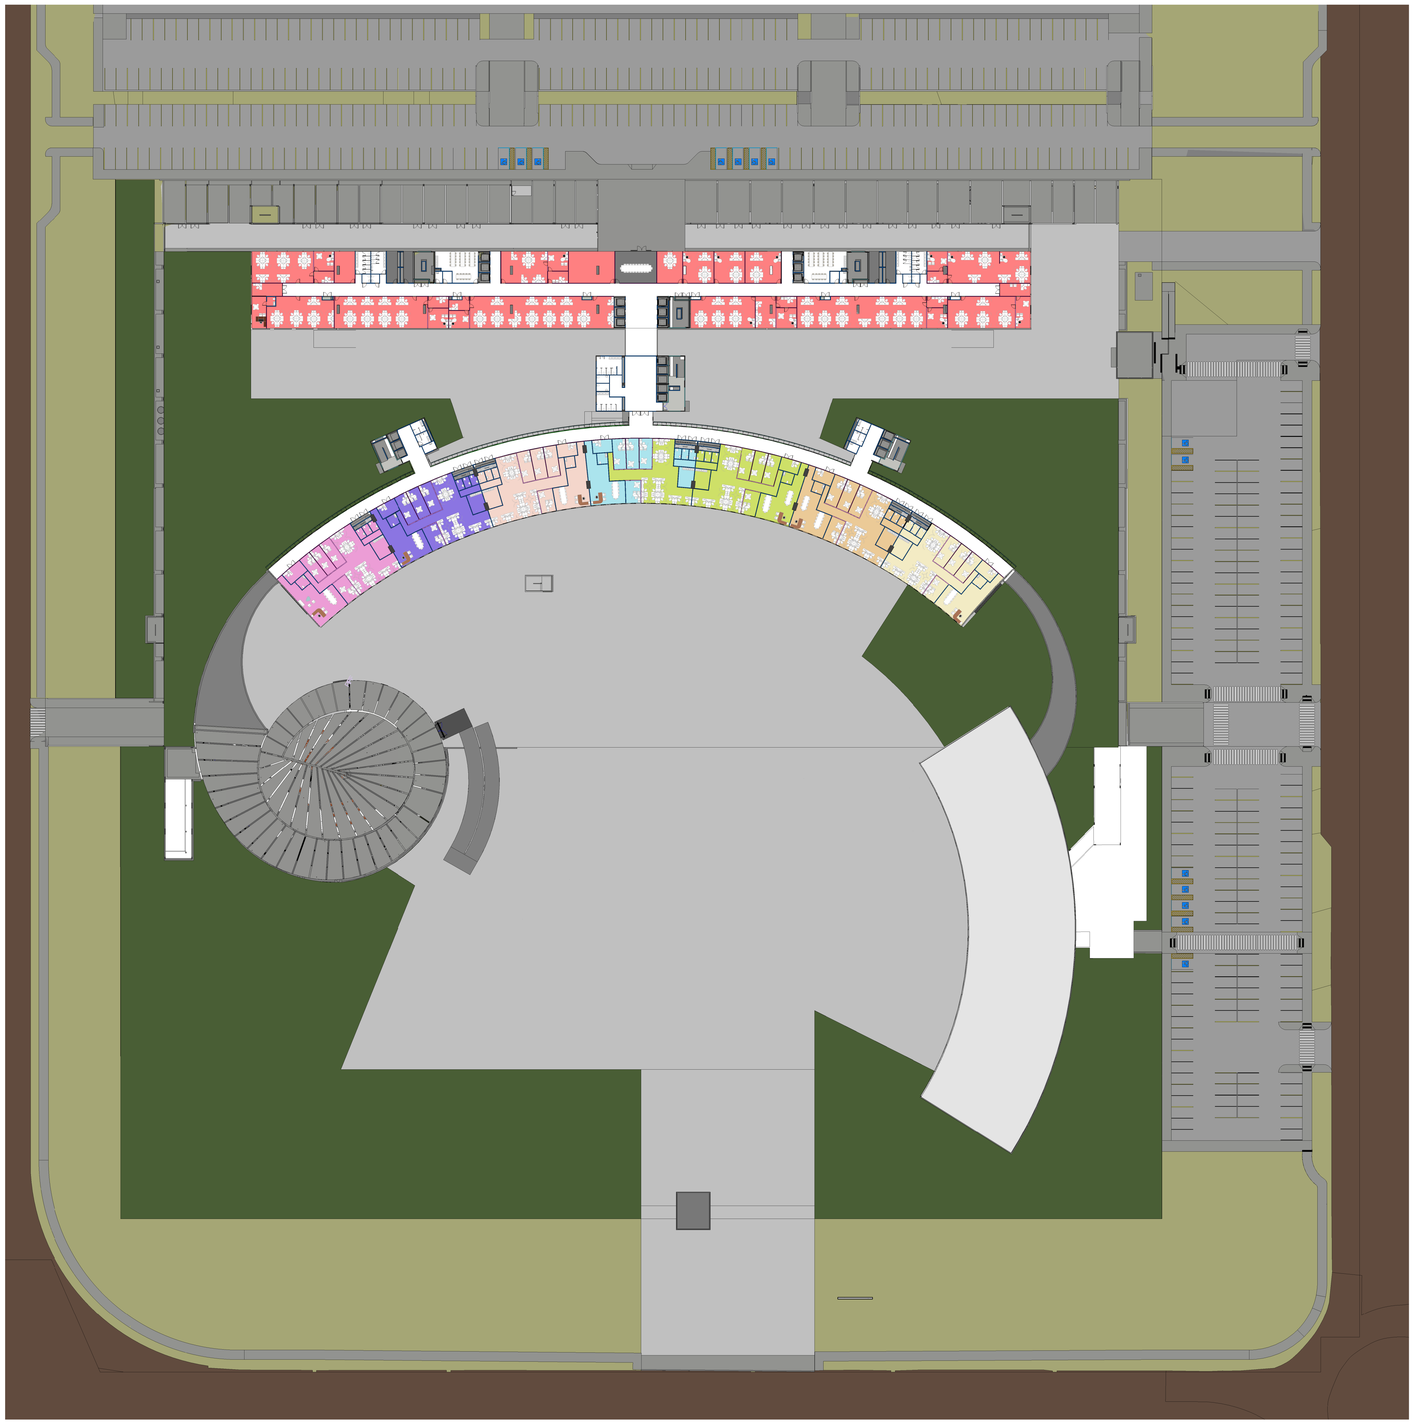

1 PAVIMENTO 07

1 : 500

LEGENDA SETORIZAÇÃO

- GABINETE E APOIO 1
- GABINETE E APOIO 2
- GABINETE E APOIO 3
- GABINETE E APOIO 4
- GABINETE E APOIO 5
- GABINETE E APOIO 6
- GABINETE E APOIO 7
- SECGA

TABELA DE AMBIENTES - BLOCO A - 7º PAVIMENTO

CATEGORIA	AMBIENTE	ÁREA (m²)
GABINETE E APOIO 1	ASSESSOR TÉC	18.52
GABINETE E APOIO 1	ASSESSOR TÉC	17.59
GABINETE E APOIO 1	CH ASSESSORIA	20.03
GABINETE E APOIO 1	CH DE GABINETE	18.27
GABINETE E APOIO 1	CIRCULAÇÃO	6.98
GABINETE E APOIO 1	COPA	15.34
GABINETE E APOIO 1	GABINETE DESEMBARGADOR	55.87
GABINETE E APOIO 1	RECEPÇÃO	15.08
GABINETE E APOIO 1	SALA DE REUNIÕES	20.26
GABINETE E APOIO 1	SERVIDORES	138.40
GABINETE E APOIO 1	WC 1	3.82
GABINETE E APOIO 1	WC 2	3.51
GABINETE E APOIO 1	WC 3	3.52
GABINETE E APOIO 1	WC PRIV.	6.22
GABINETE E APOIO 2	ASSESSOR TÉC	20.50
GABINETE E APOIO 2	ASSESSOR TÉC	20.35
GABINETE E APOIO 2	CH ASSESSORIA	19.53
GABINETE E APOIO 2	CH DE GABINETE	19.96
GABINETE E APOIO 2	CIRCULAÇÃO	6.91
GABINETE E APOIO 2	COPA	15.30
GABINETE E APOIO 2	GABINETE DESEMBARGADOR	51.00
GABINETE E APOIO 2	RECEPÇÃO	13.30
GABINETE E APOIO 2	SALA DE REUNIÕES	20.44
GABINETE E APOIO 2	SERVIDORES	133.83
GABINETE E APOIO 2	WC 1	3.77
GABINETE E APOIO 2	WC 2	3.55
GABINETE E APOIO 2	WC 3	3.72
GABINETE E APOIO 2	WC PRIV.	6.02
GABINETE E APOIO 3	ASSESSOR TÉC	20.40
GABINETE E APOIO 3	ASSESSOR TÉC	20.57
GABINETE E APOIO 3	CH ASSESSORIA	17.73
GABINETE E APOIO 3	CH DE GABINETE	18.91
GABINETE E APOIO 3	CIRCULAÇÃO	7.30
GABINETE E APOIO 3	COPA	15.43
GABINETE E APOIO 3	GABINETE DESEMBARGADOR	52.93
GABINETE E APOIO 3	RECEPÇÃO	13.56
GABINETE E APOIO 3	SALA DE REUNIÕES	19.01
GABINETE E APOIO 3	SERVIDORES	135.91
GABINETE E APOIO 3	WC 1	4.10
GABINETE E APOIO 3	WC 2	3.57
GABINETE E APOIO 3	WC 3	3.36
GABINETE E APOIO 3	WC PRIV.	5.93
GABINETE E APOIO 4	ASSESSOR TÉC	20.48
GABINETE E APOIO 4	ASSESSOR TÉC	20.31
GABINETE E APOIO 4	CH ASSESSORIA	17.91
GABINETE E APOIO 4	CH DE GABINETE	20.18
GABINETE E APOIO 4	CIRCULAÇÃO	7.47
GABINETE E APOIO 4	COPA	15.37
GABINETE E APOIO 4	GABINETE DESEMBARGADOR	52.97
GABINETE E APOIO 4	RECEPÇÃO	13.14
GABINETE E APOIO 4	SALA DE REUNIÕES	19.64
GABINETE E APOIO 4	SERVIDORES	271.60
GABINETE E APOIO 4	WC 1	3.80
GABINETE E APOIO 4	WC 2	3.56
GABINETE E APOIO 4	WC 3	3.52
GABINETE E APOIO 4	WC PRIV.	5.81
GABINETE E APOIO 5	ASSESSOR TÉC	20.35
GABINETE E APOIO 5	ASSESSOR TÉC	20.61
GABINETE E APOIO 5	CH ASSESSORIA	19.76
GABINETE E APOIO 5	CH DE GABINETE	20.19
GABINETE E APOIO 5	CIRCULAÇÃO	7.51
GABINETE E APOIO 5	COPA	15.52
GABINETE E APOIO 5	GABINETE DESEMBARGADOR	52.64
GABINETE E APOIO 5	RECEPÇÃO	13.06
GABINETE E APOIO 5	SALA DE REUNIÕES	20.55
GABINETE E APOIO 5	WC 1	3.77
GABINETE E APOIO 5	WC 2	3.49
GABINETE E APOIO 5	WC 3	3.46
GABINETE E APOIO 5	WC PRIV.	6.36
GABINETE E APOIO 6	ASSESSOR TÉC	20.59
GABINETE E APOIO 6	ASSESSOR TÉC	20.37
GABINETE E APOIO 6	CH ASSESSORIA	19.77
GABINETE E APOIO 6	CH DE GABINETE	20.24
GABINETE E APOIO 6	CIRCULAÇÃO	7.93
GABINETE E APOIO 6	COPA	15.47
GABINETE E APOIO 6	GABINETE DESEMBARGADOR	52.57
GABINETE E APOIO 6	RECEPÇÃO	13.06
GABINETE E APOIO 6	SALA DE REUNIÕES	21.85
GABINETE E APOIO 6	SERVIDORES	132.77
GABINETE E APOIO 6	WC 1	3.36
GABINETE E APOIO 6	WC 2	3.36
GABINETE E APOIO 6	WC 3	3.50
GABINETE E APOIO 6	WC PRIV.	6.17
GABINETE E APOIO 7	ASSESSOR TÉC	20.17
GABINETE E APOIO 7	ASSESSOR TÉC	20.42
GABINETE E APOIO 7	CH ASSESSORIA	18.92
GABINETE E APOIO 7	CH DE GABINETE	19.46
GABINETE E APOIO 7	CIRCULAÇÃO	7.99
GABINETE E APOIO 7	COPA	15.52
GABINETE E APOIO 7	GABINETE DESEMBARGADOR	52.30
GABINETE E APOIO 7	RECEPÇÃO	13.06
GABINETE E APOIO 7	SALA DE REUNIÕES	19.67
GABINETE E APOIO 7	SERVIDORES	134.81
GABINETE E APOIO 7	WC 1	3.50
GABINETE E APOIO 7	WC 2	3.41
GABINETE E APOIO 7	WC 3	3.45
GABINETE E APOIO 7	WC PRIV.	6.33
GERAL	CIRCULAÇÃO	578.32
TORRE CENTRAL	HALL PRINCIPAL	106.96
TORRE CENTRAL	WC FEMININO	22.21
TORRE CENTRAL	WC MASCULINO	27.75
TORRE CENTRAL	WC PCD	5.09
TORRE CENTRAL	WC PCD	5.09
TORRE LESTE	OML	4.68
TORRE LESTE	WC FEMININO	7.59
TORRE LESTE	WC MASCULINO	7.62
TORRE OESTE	OML	5.42
TORRE OESTE	HALL OESTE	26.82
TORRE OESTE	WC FEMININO	7.77
TORRE OESTE	WC MASCULINO	7.60

TABELA DE AMBIENTES - BLOCO D - 7º PAVIMENTO

CATEGORIA	AMBIENTE	ÁREA (m²)
CIRCULAÇÃO	CIRCULAÇÃO	581.21
COMUM	SALA DE REUNIÃO	69.34
SECGA	DEPÓSITO	32.66
SECGA	DIRETOR	18.80
SECGA	DIRETOR	21.46
SECGA	DIRETOR	24.12
SECGA	DIRETOR	20.94
SECGA	DIRETOR	21.13
SECGA	DIRETOR	19.83
SECGA	DIRETOR	19.49
SECGA	DIRETOR	20.66
SECGA	DIRETOR	21.69
SECGA	RECEPÇÃO	12.27
SECGA	RECEPÇÃO	12.10
SECGA	RECEPÇÃO	20.50
SECGA	RECEPÇÃO	12.13
SECGA	RECEPÇÃO	12.41
SECGA	RECEPÇÃO	11.59
SECGA	RECEPÇÃO	20.24
SECGA	RECEPÇÃO	11.22
SECGA	RECEPÇÃO	11.65
SECGA	SALA DE APOIO	76.24
SECGA	SERVIDORES	237.29
SECGA	SERVIDORES	153.96
SECGA	SERVIDORES	105.23
SECGA	SERVIDORES	102.28
SECGA	SERVIDORES	76.17
SECGA	SERVIDORES	42.58
SECGA	SERVIDORES	50.64
SECGA	SERVIDORES	50.67
SECGA	SERVIDORES	58.80
SECGA	SERVIDORES	137.40
SECGA	SERVIDORES	110.13
SECGA	SERVIDORES	213.86
SECGA	SERVIDORES	32.73
SECGA	SERVIDORES	106.45
SECGA	WC PRIV.	4.14
ÁREA COMUM	OML	4.12
ÁREA COMUM	OML	4.43
ÁREA COMUM	ELEVADOR	17.12
ÁREA COMUM	ELEVADOR	17.16
ÁREA COMUM	ELEVADOR LESTE	16.58
ÁREA COMUM	ELEVADOR OESTE	19.09
ÁREA COMUM	ESCADA EMERGÊNCIA CENTRAL - LESTE	30.41
ÁREA COMUM	ESCADA EMERGÊNCIA LESTE	30.07
ÁREA COMUM	ESCADA EMERGÊNCIA OESTE	31.34
ÁREA COMUM	REFEITÓRIO/COPA	58.72
ÁREA COMUM	REFEITÓRIO/COPA	58.60
ÁREA COMUM	RESÍDUOS	5.32
ÁREA COMUM	RESÍDUOS	5.36
ÁREA COMUM	SALA TÉCNICA	22.53
ÁREA COMUM	SALA TÉCNICA	20.39
ÁREA COMUM	SALA TÉCNICA	21.29
ÁREA COMUM	SALA TÉCNICA	21.17
ÁREA COMUM	WC FEMININO	17.84
ÁREA COMUM	WC FEMININO	17.91
ÁREA COMUM	WC MASCULINO	17.68
ÁREA COMUM	WC MASCULINO	17.89
ÁREA COMUM	WC PCD	3.67
ÁREA COMUM	WC PCD	3.67
ÁREA COMUM	WC PCD	3.67
ÁREA COMUM	WC PCD	3.67

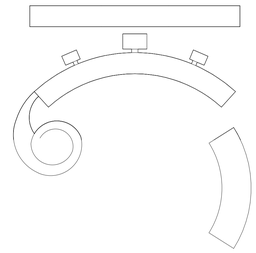

BLOCO A 37.030,89m²

BLOCO B 6.336,99m²

BLOCO C 8.297,50m²

BLOCO D 34.365,44m²

SUBSOLOS 81.709,27m²

GUARITAS 159,27m²

TERRENO 57.600,00m²

ÁREA CONSTRUÍDA 167.899,36m²

De acordo com o projeto desenvolvido pelo Arqt.º Oscar Niemeyer, as funções foram divididas entre os blocos da seguinte maneira:
- O Bloco A será destinado aos gabinetes da Presidência, da Vice-presidência, da Corregedoria e dos Desembargadores;
- O Bloco B será destinado ao Plenário e recepção de eventos;
- O Bloco C será destinado às Salas de Sessões, áreas multiusos e unidades administrativas, tendo também, acesso ao público externo;
- O Bloco D será destinado às unidades administrativas, unidades de atendimento ao público externo, unidades de saúde e restaurante;
- Nos Subsolos foram dispostos o auditório, unidades administrativas, unidades de prestação de serviços sociais e saúde, unidade de terceirizados, cozinha industrial, vestiários, oficinas, depósitos, áreas técnicas e estacionamentos.

JUSTIÇA FEDERAL
Tribunal Regional Federal da 1ª Região

TRF - TRIBUNAL REGIONAL FEDERAL - 1ª REGIÃO

COORDENADORIA DE OBRAS DA NOVA SEDE - COOBS

BLOCO:
GERAL

TÍTULO DA PRANCHA:
PAVIMENTO 07

ESCALA:	REVISÃO:	DATA:
Como indicado	R00	06/12/2024

09