PLANTA DE SITUAÇÃO

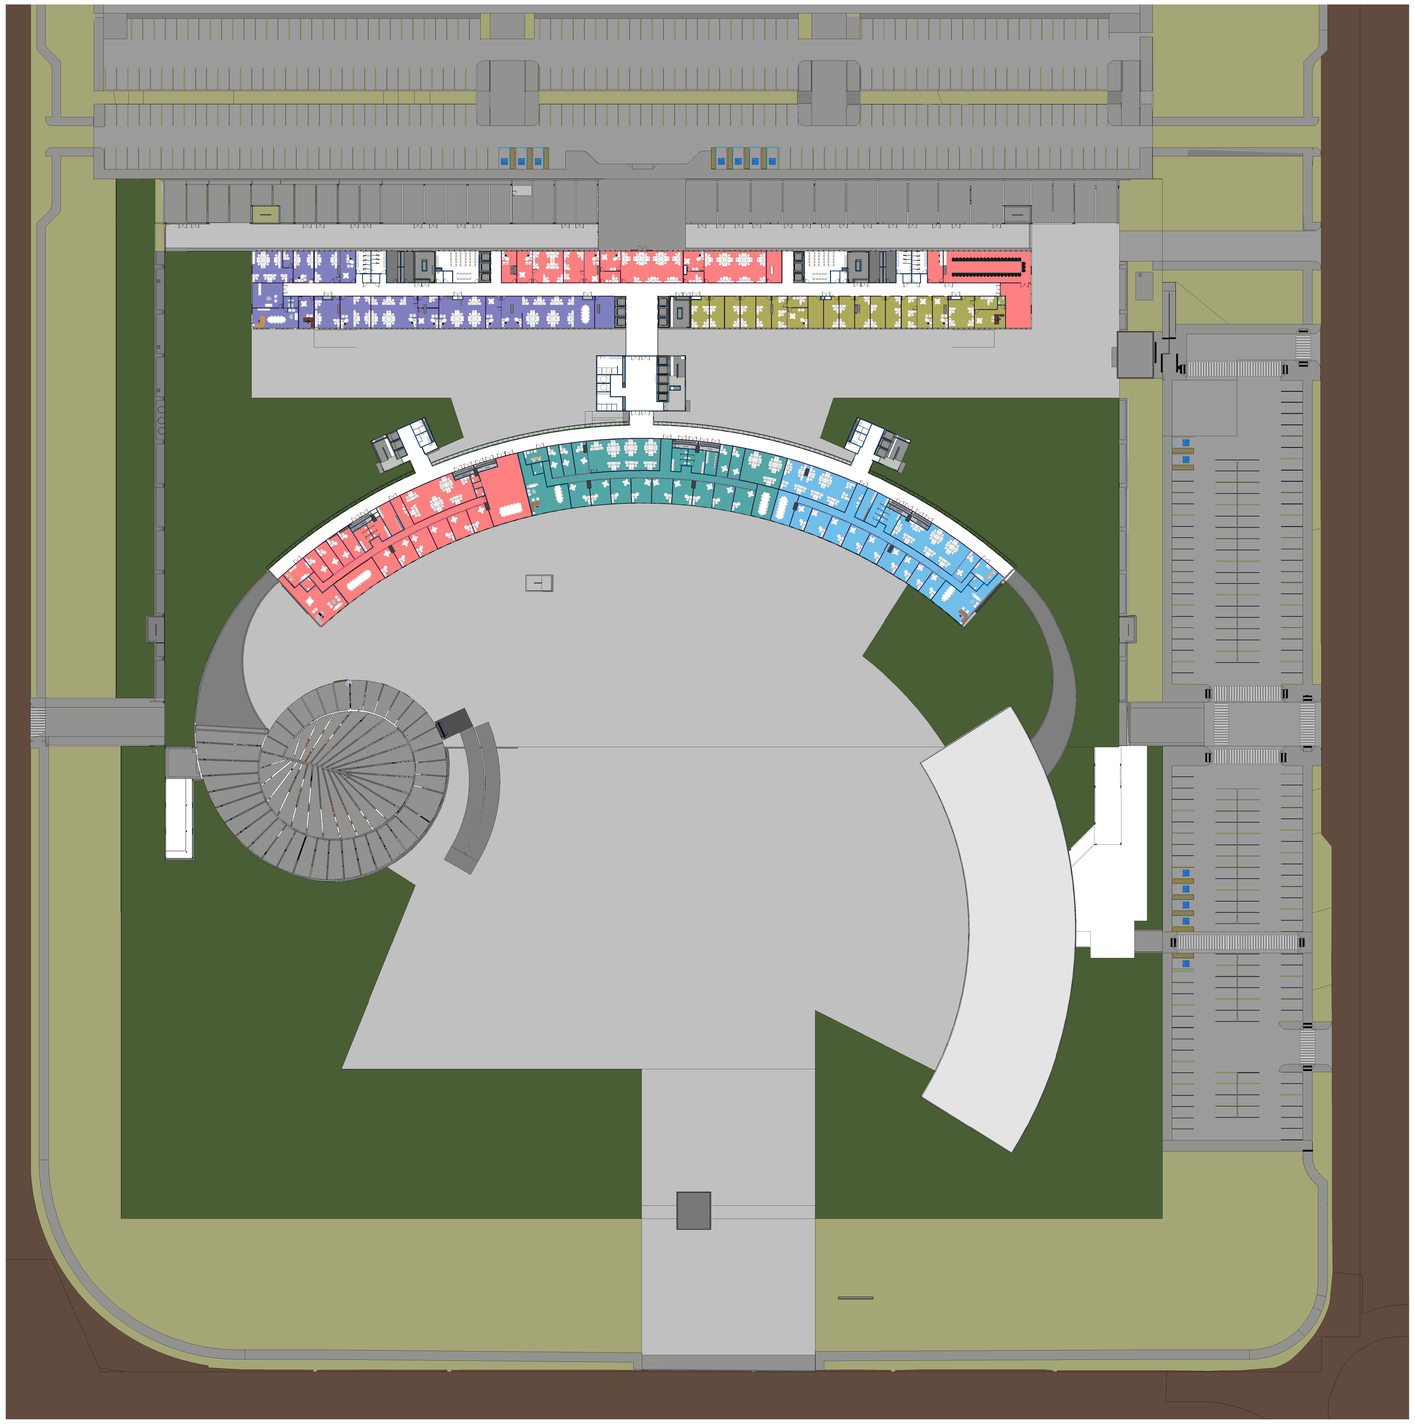

1 PAVIMENTO 09

1 : 500

TABELA DE AMBIENTES - BLOCO A - 9º PAVIMENTO

CATEGORIA	AMBIENTE	ÁREA (m²)
CORREGEDORIA	APOIO	26,58
CORREGEDORIA	APOIO	26,44
CORREGEDORIA	ASCOR	121,18
CORREGEDORIA	ASSESSOR TÉC	19,77
CORREGEDORIA	ASSESSOR TÉC	19,54
CORREGEDORIA	CH ASCOR	22,03
CORREGEDORIA	CH ASSESSORIA	19,65
CORREGEDORIA	CH GABINETE	19,40
CORREGEDORIA	CIRCULAÇÃO	85,96
CORREGEDORIA	COPA	15,02
CORREGEDORIA	CORREGEDORIA	69,84
CORREGEDORIA	GABINETE CORREGEDOR	52,32
CORREGEDORIA	HALL COGER	18,45
CORREGEDORIA	JUIZ	25,45
CORREGEDORIA	JUIZ	25,73
CORREGEDORIA	JUIZ	26,02
CORREGEDORIA	JUIZ	26,38
CORREGEDORIA	JUIZ	26,47
CORREGEDORIA	JUIZ	25,78
CORREGEDORIA	JUIZ	25,96
CORREGEDORIA	RECEPÇÃO	16,68
CORREGEDORIA	REUNIÃO	26,78
CORREGEDORIA	REUNIÃO	34,95
CORREGEDORIA	WC FEMININO	16,52
CORREGEDORIA	WC MASCULINO	16,87
CORREGEDORIA	WC PRIV	6,21
GERAL	CIRCULAÇÃO	691,31
HALL LESTE	HALL LESTE	26,19
PRESIDÊNCIA	APOIO	25,39
PRESIDÊNCIA	ASSESSOR TÉC	19,24
PRESIDÊNCIA	ASSESSOR TÉC	20,11
PRESIDÊNCIA	ASSESSOR TÉC	22,15
PRESIDÊNCIA	CH ASSESSORIA	25,19
PRESIDÊNCIA	CH GABINETE	22,12
PRESIDÊNCIA	CIRC PRESI	77,68
PRESIDÊNCIA	COPA	24,12
PRESIDÊNCIA	GABINETE PRESIDENTE	78,72
PRESIDÊNCIA	HALL PRESI	19,13
PRESIDÊNCIA	HALL WC	2,37
PRESIDÊNCIA	JUIZ	26,02
PRESIDÊNCIA	JUIZ	26,14
PRESIDÊNCIA	JUIZ	26,10
PRESIDÊNCIA	RECEPÇÃO	23,73
PRESIDÊNCIA	REUNIÃO	59,32
PRESIDÊNCIA	SALÃO PRESIDÊNCIA	130,36
PRESIDÊNCIA	SEC GERAL	25,46
PRESIDÊNCIA	SERVIDORES	110,98
PRESIDÊNCIA	WC FEMININO	3,52
PRESIDÊNCIA	WC FEMININO	16,02
PRESIDÊNCIA	WC MASCULINO	3,05
PRESIDÊNCIA	WC MASCULINO	17,43
PRESIDÊNCIA	WC PRIV	6,32
TORRE CENTRAL	HALL CENTRAL	107,70
TORRE CENTRAL	WC FEMININO	22,07
TORRE CENTRAL	WC MASCULINO	24,32
TORRE CENTRAL	WC PCD	5,25
TORRE CENTRAL	WC PRIV	3,03
TORRE LESTE	DML	5,36
TORRE LESTE	WC FEMININO	7,71
TORRE LESTE	WC MASCULINO	7,70
TORRE OESTE	DML	5,16
TORRE OESTE	HALL OESTE	27,04
TORRE OESTE	WC FEMININO	7,77
TORRE OESTE	WC MASCULINO	7,70
VICE-PRESIDÊNCIA	APOIO	26,67
VICE-PRESIDÊNCIA	ASSESSOR TÉC	19,60
VICE-PRESIDÊNCIA	ASSESSOR TÉC	19,76
VICE-PRESIDÊNCIA	ASSESSORIA	112,05
VICE-PRESIDÊNCIA	CH ASRET	19,71
VICE-PRESIDÊNCIA	CH ASSESSORIA	19,80
VICE-PRESIDÊNCIA	CH GABINETE	19,90
VICE-PRESIDÊNCIA	CIRCULAÇÃO	76,30
VICE-PRESIDÊNCIA	COPA	17,31
VICE-PRESIDÊNCIA	GABINETE VICE-PRESIDENTE	51,34
VICE-PRESIDÊNCIA	HALL VIPRE	17,24
VICE-PRESIDÊNCIA	JUIZ	26,36
VICE-PRESIDÊNCIA	JUIZ	26,53
VICE-PRESIDÊNCIA	JUIZ	26,55
VICE-PRESIDÊNCIA	JUIZ	25,16
VICE-PRESIDÊNCIA	RECEPÇÃO	19,38
VICE-PRESIDÊNCIA	REUNIÃO	25,00
VICE-PRESIDÊNCIA	REUNIÃO	34,19
VICE-PRESIDÊNCIA	SERVIDORES-SARET	118,26
VICE-PRESIDÊNCIA	WC FEMININO	21,55
VICE-PRESIDÊNCIA	WC MASCULINO	16,78
VICE-PRESIDÊNCIA	WC PRIV	6,19

TABELA DE AMBIENTES - BLOCO D - 9º PAVIMENTO

CATEGORIA	AMBIENTE	ÁREA (m²)
CIRCULAÇÃO	CIRCULAÇÃO	620,27
DIGES	ASAAC	8,60
DIGES	ASJUR	41,34
DIGES	COFAJ	152,53
DIGES	COREJ	77,31
DIGES	DIRETOR	25,24
DIGES	DIRETOR	20,80
DIGES	DIRETOR	25,09
DIGES	DIRETOR GERAL	47,40
DIGES	NUFAD	33,96
DIGES	NUFAD	51,56
DIGES	NUFAD	73,70
DIGES	RECEPÇÃO	10,75
DIGES	RECEPÇÃO	39,96
DIGES	SALA DE APOIO	31,41
DIGES	SEC. EXEC.	25,29
DIGES	SEDIN	39,43
DIGES	SERVIDORES	58,02
DIGES	WC PRIV	4,23
DIGES	WC PRIV	4,15
PRESIDÊNCIA	DIRETOR	25,32
PRESIDÊNCIA	DIRETOR	23,91
PRESIDÊNCIA	DIRETOR	21,52
PRESIDÊNCIA	DIRETOR	20,26
PRESIDÊNCIA	HALL	62,89
PRESIDÊNCIA	JUIZ	22,26
PRESIDÊNCIA	RECEPÇÃO	12,06
PRESIDÊNCIA	RECEPÇÃO	11,35
PRESIDÊNCIA	REUNIÃO	145,07
PRESIDÊNCIA	SALA DE APOIO	29,97
PRESIDÊNCIA	SALA DE SGM	23,41
PRESIDÊNCIA	SERVIDORES	51,56
PRESIDÊNCIA	SERVIDORES	34,01
PRESIDÊNCIA	SERVIDORES	103,87
PRESIDÊNCIA	SERVIDORES	104,03
SECAU	ARQUIVO	24,90
SECAU	ASSESSOR ADJUNTO	24,30
SECAU	DIRETOR	31,24
SECAU	DIRETOR	24,97
SECAU	DIRETOR	21,38
SECAU	RECEPÇÃO	15,63
SECAU	RECEPÇÃO	10,43
SECAU	SEABE	25,49
SECAU	SEACE	25,20
SECAU	SEAGE	23,51
SECAU	SEAIJ	24,92
SECAU	SEATI	25,20
SECAU	SEAUD	37,13
SECAU	SEAUS	24,44
SECAU	SEDEA	24,38
SECAU	SEFGP	23,83
SECAU	SEMOG	25,34
SECAU	SENCO	25,42
SECAU	SEPAP	25,49
SECAU	SESUD	40,34
SECAU	WC PRIV	3,20
ÁREA COMUM	DML	4,12
ÁREA COMUM	DML	4,10
ÁREA COMUM	ELEVADOR	16,76
ÁREA COMUM	ELEVADOR	17,48
ÁREA COMUM	ELEVADOR LESTE	16,59
ÁREA COMUM	ELEVADOR OESTE	19,51
ÁREA COMUM	ESCADA EMERGÊNCIA CENTRAL - LESTE	30,51
ÁREA COMUM	ESCADA EMERGÊNCIA LESTE	29,63
ÁREA COMUM	ESCADA EMERGÊNCIA OESTE	31,36
ÁREA COMUM	REFEITÓRIO/COPA	58,66
ÁREA COMUM	REFEITÓRIO/COPA	59,00
ÁREA COMUM	RESÍDUOS	5,32
ÁREA COMUM	RESÍDUOS	5,32
ÁREA COMUM	SALA TÉCNICA	19,42
ÁREA COMUM	SALA TÉCNICA	16,90
ÁREA COMUM	SALA TÉCNICA	17,10
ÁREA COMUM	SALA TÉCNICA	18,01
ÁREA COMUM	WC FEMININO	17,84
ÁREA COMUM	WC FEMININO	17,91
ÁREA COMUM	WC MASCULINO	17,68
ÁREA COMUM	WC MASCULINO	17,90
ÁREA COMUM	WC PCD	3,67
ÁREA COMUM	WC PCD	3,67
ÁREA COMUM	WC PCD	3,67
ÁREA COMUM	WC PCD	3,67

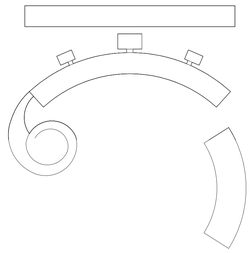

BLOCO A 37.030,89m²

BLOCO B 6.336,99m²

BLOCO C 8.297,50m²

BLOCO D 34.365,44m²

SUBSOLOS 81.709,27m²

GUARITAS 159,27m²

TERRENO 57.600,00m²

ÁREA CONSTRUÍDA 167.899,36m²

De acordo com o projeto desenvolvido pelo Arqt.º Oscar Niemeyer, as funções foram divididas entre os blocos da seguinte maneira:
- O Bloco A será destinado aos gabinetes da Presidência, da Vice-presidência, da Corregedoria e dos Desembargadores;
- O Bloco B será destinado ao Plenário e recepção de eventos;
- O Bloco C será destinado às Salas de Sessões, áreas multiusos e unidades administrativas, tendo também, acesso ao público externo;
- O Bloco D será destinado às unidades administrativas, unidades de atendimento ao público externo, unidades de saúde e restaurante;
- Nos Subsolos foram dispostos o auditório, unidades administrativas, unidades de prestação de serviços sociais e saúde, unidade de terceirizados, cozinha industrial, vestiários, oficinas, depósitos, áreas técnicas e estacionamentos.

LEGENDA SETORIZAÇÃO

- CORREGEDORIA
- DIGES
- PRESIDÊNCIA
- SECAU
- VICE-PRESIDÊNCIA

JUSTIÇA FEDERAL
Tribunal Regional Federal da 1ª Região

TRF - TRIBUNAL REGIONAL FEDERAL - 1ª REGIÃO

COORDENADORIA DE OBRAS DA NOVA SEDE - COOBS

BLOCO:
GERAL

TÍTULO DA PRANCHA:
PAVIMENTO 09

ESCALA:	REVISÃO:	DATA:
Como indicado	R00	06/12/2024

11