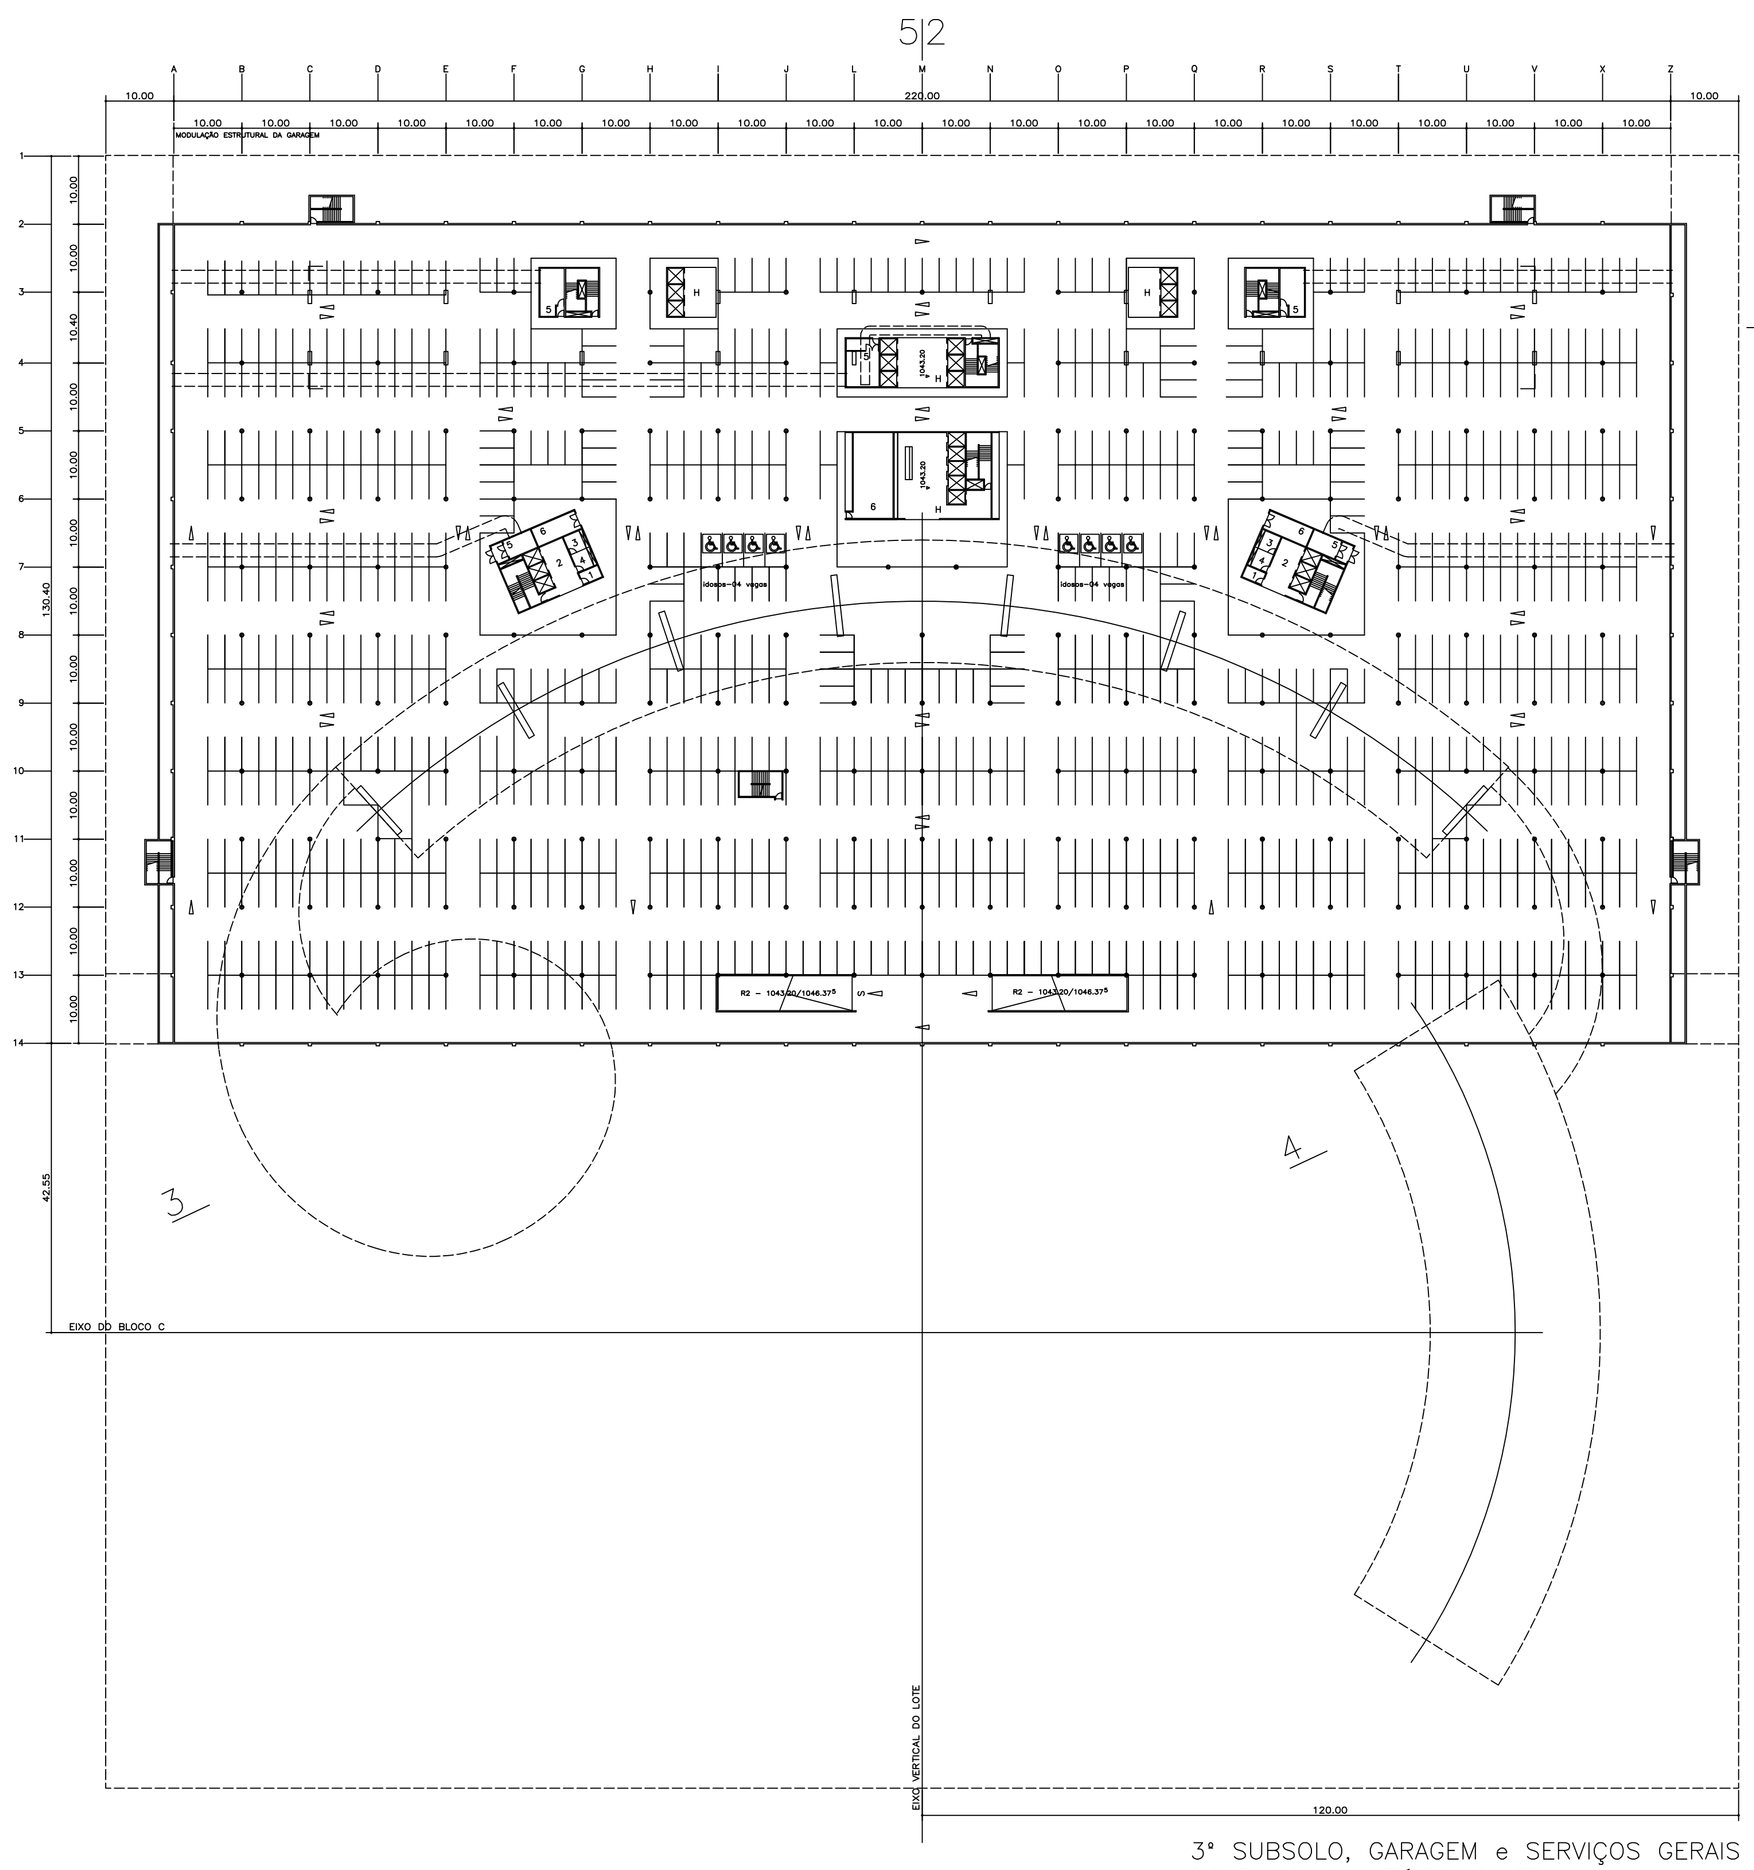

3° SUBSOLO, GARAGEM e SERVIÇOS GERAIS
GARAGEM 693 VAGAS, DEPÓSITOS DE MATERIAL
DE CONSUMO, MÉDICO e GRÁFICO

DIVISÃO DO PROGRAMA

LEGENDA:
H HALL PÚBLICO, RECEPÇÃO, 110,00m²
1 AR CONDICIONADO, VARIÁVEL
2 HALL PRIVATIVO, 42,00m²
3 TELEFONE, 8,30m²
4 QUADROS ELÉTRICOS, 6,30m²
5 PRESSURIZAÇÃO DA ESCADA, VARIÁVEL
6 RESERVA, VARIÁVEL

N

MEMORIAL DESCRITIVO

DESCRIÇÃO DO CONJUNTO ARQUITETÔNICO

O DESENVOLVIMENTO DO PROJETO DE ARQUITETURA TEVE COMO OBJETIVO O ATENDIMENTO AO PROGRAMA DE NECESSIDADES SUGERIDO PELO TRF – 1ª REGIÃO – DF, ASSIM COMO AO ATENDIMENTO DOS REQUISITOS DO DEMAIS PROJETOS QUE FORAM DESENVOLVIDOS CONCOMITANTEMENTE, TAIS COMO ESTRUTURA E FUNDAÇÕES, INSTALAÇÕES ELÉTRICAS, HIDRÁULICAS, MECÂNICAS, ETC., DE FORMA A PERMITIR UMA COMPATIBILIZAÇÃO COMPLETA DA ARQUITETURA COM TODAS AS INSTALAÇÕES QUE IRÃO COMPOR A EDIFICAÇÃO.

PROGRAMA DE ARQUITETURA – OCUPAÇÃO DE ÁREAS

O CONJUNTO ARQUITETÔNICO DO EDIFÍCIO SEDE DO TRIBUNAL REGIONAL FEDERAL DA 1ª REGIÃO SERÁ CONSTRUÍDO NO SETOR DE ADMINISTRAÇÃO FEDERAL SUL, SAF/SUL, QUADRA 05, LOTE 03, EM BRASÍLIA, DISTRITO FEDERAL.
- PRÉDIO A – GABINETES DE DESEMBARGADORES E BIBLIOTECA, COM 9 (NOVE) PAVIMENTOS SOBRE PILOTIS;
- PRÉDIO B – PLENÁRIO, SALÃO NOBRE E GALERIAS DOS PRESIDENTES, COM 2 (DOIS) PAVMENTOS SEM PILOTIS
- PRÉDIO C – BLOCO ADMINISTRATIVO COM 10 (DEZ) PAVMENTOS SEM PILOTIS
- SUBSOLO – FORMADO POR 3 (TRÊS) NÍVEIS DE SUBSOLOS CONCEBIDO PARA ABRIGAR CENTRAIS DE INSTALAÇÕES, AUDITÓRIO, DEPÓSITOS E ÁREAS AFINS, ALÉM DE ABRIGAR CERCA DE 1.918 VAGAS DE VEÍCULOS

RESUMO DO QUADRO ESTIMADO DE ÁREAS

ITEM	LOCAL	ÁREA ESTIMADA (m2)
1	PRÉDIO A – GABINETES DOS DESEMBARGADORES E BIBLIOTECA	37.602
2	PRÉDIO B – PLENÁRIO, SALÃO NOBRE E GALERIA DOS PRESIDENTES	5.806
3	PRÉDIO C – BLOCO DE TURMAS E SESSÕES	6.720
4	PRÉDIO D – BLOCO ADMINISTRATIVO	35.640
5	PRIMEIRO SUBSOLO	29.588
6	SEGUNDO SUBSOLO	26.765
7	TERCEIRO SUBSOLO	26.765
	ÁREA TOTAL	168.886

CLIMATIZAÇÃO, VENTILAÇÃO MECÂNICA e PRESSURIZAÇÃO
AR CONDICIONADO CENTRAL P/ TODAS AS SALAS DE TRABALHO e/ou PERMANÊNCIA
VENTILAÇÃO MECÂNICA C/ INSUFLAÇÃO e EXAUSTÃO P/ GARAGEM
PRESSURIZAÇÃO P/ ESCADAS – UNIDADES DE EMERGÊNCIA

TRAFEGO DE ELEVADORES
O CÁLCULO ESTÁ APRESENTADO CONFORME ESPECIFICAÇÕES CONTIDA NO ARTIGO 123-B DA LEI 3.919/06

EXIGÊNCIAS DO CBMDF:
1 ESTRUTURA CONFORME NBR 14.432 e 15.200
ESTRUTURA DAS ESCADAS e DOS RESERVATÓRIOS D'ÁGUA C/ RESISTÊNCIA ao FOGO, 4 HORAS
2 ESCADAS, RAMPAS e CORREDORES, COMPRIMENTO LEVADO – ANTEDEPARAFAITE
3 CORRIMÃOS TUBULARES, e=3/8"e=4mm, CONTINUOS, C/ h=80cm
4 CENTRAL DE GLP, CAPACIDADE 2000KG
AFASTAMENTO MÍNIMO DE 1,50m DE QUALQUER INSTALAÇÃO HIDRÁULICA e 3,00m DE QUALQUER FONTE DE IGNIÇÃO.
5 PORTAS DAS ROTAS DE FUGA ACIONADAS C/ BARRAS ANTIPÂNICO
6 ESCADAS PFF, PORTAS PCF 120, PRESSURIZAÇÃO PCF 90
7 GR-PE – GRELHA DE PRESSURIZAÇÃO DE ESCADA

ESPECIFICAÇÃO BÁSICA DOS ACABAMENTOS

ACABAMENTOS EXTERNOS

TODAS AS UNIDADES – PRÉDIOS A, B, C e D
RAMPAS, PILOTI, PRAÇA e ACESSOS – ACABAMENTO CONCRETO APARENTE
FACHADAS PANORÂMICAS, STRUCTURAL GLAZING, VIDRO FUMÊ
BRISE SOLEIL METÁLICO VERDE JADE

ACABAMENTOS INTERNOS

1 PRÉDIO A – GABINETES DOS DESEMBARGADORES

PISOS
HALLS, CIRCULAÇÃO, SANITÁRIOS e COPAS: GRANITO VERDE UBATUBA, POLIDO S/ BRILHO
GABINETES: ÁREA DE EXPEDIENTE
PISO ELEVADO, REF. TATE CC1000, CARPETE HAVANA TRF, 00882, REF. MILLIKEN
PAREDES
HALLS DOS ELEVADORES, TORREO CENTRAL e LATERAIS:
GRANITO VERDE UBATUBA e LAMINADO MELAMINA MADEIRA CURUPIXÁ
GABINETES: ÁREA DE EXPEDIENTE
ALVENARIAS PINTURA ACRÍLICA e DIVISÓRIAS LAMINADO MELAMINA ARGILA PP962
CIRCULAÇÃO: DIVISÓRIAS LAMINADO ENCERADO MADEIRA CURUPIXÁ
SANITÁRIOS e COPAS: LAMINADO MELAMINA, IDEM DIVISÓRIAS
TETOS
ACABAMENTO GERAL – GESSO CARTONADO PINTURA PVA

2 PRÉDIO B – PLENÁRIO, SALÃO NOBRE e GALERIA DOS PRESIDENTES

PISOS
PLENÁRIO e GALERIA DE PÚBLICO: CARPETE HAVANA TRF, 00882, REF. MILLIKEN
SALÃO NOBRE, GALERIA DOS PRESIDENTES, COPA e SANITÁRIOS:
GRANITO VERDE UBATUBA, POLIDO S/ BRILHO
PAREDES
PLENÁRIO e GALERIA DE PÚBLICO:
CONCRETO e ALVENARIAS PINTURA ACRÍLICA e LAMBRI DE MADEIRA CURUPIXÁ. TRATAMENTO ACÚSTICO
SALÃO NOBRE e GALERIA DOS PRESIDENTES: IDEM PLENÁRIO e GALERIA DE PÚBLICO
COPA e SANITÁRIOS: LAMINADO MELAMINA ARGILA PP962
TETOS
ACABAMENTO GERAL – GESSO CARTONADO PINTURA PVA

3 PRÉDIO C – SESSÕES, TURMAS, TAQUIGRAFIA e ÁUDIO

PISOS
HALLS, CIRCULAÇÕES, SANITÁRIOS e COPAS: GRANITO VERDE UBATUBA, POLIDO S/ BRILHO
SESSÕES e TURMAS: CARPETE HAVANA TRF, 00882, REF. MILLIKEN
TAQUIGRAFIA e ÁUDIO:
PISO ELEVADO, REF. TATE CC1000, CARPETE HAVANA TRF, 00882, REF. MILLIKEN
PAREDES
HALL DOS ELEVADORES e CIRCULAÇÃO DE PÚBLICO:
LAMINADO MELAMINA MADEIRA CURUPIXÁ
HALL DOS ELEVADORES e CIRCULAÇÃO DOS DESEMBARGADORES:
ALVENARIA PINTURA ACRÍLICA
SANITÁRIOS e COPAS: LAMINADO MELAMINA ARGILA PP962
TETOS
ACABAMENTO GERAL – GESSO CARTONADO PINTURA PVA

4 PRÉDIO D – ADMINISTRAÇÃO, COORDENADORIAS e CENTRO CULTURAL

PISOS
HALLS, CIRCULAÇÃO, SANITÁRIOS e COPAS: GRANITO VERDE UBATUBA, POLIDO S/ BRILHO
GABINETES: ÁREA DE EXPEDIENTE
PISO ELEVADO, REF. TATE CC1000, CARPETE HAVANA TRF, 00882, REF. MILLIKEN
PAREDES
HALL DOS ELEVADORES:
GRANITO VERDE UBATUBA e LAMINADO MELAMINA MADEIRA CURUPIXÁ
GABINETES: ÁREA DE EXPEDIENTE
ALVENARIAS PINTURA ACRÍLICA e DIVISÓRIAS LAMINADO MELAMINA ARGILA PP962
CIRCULAÇÃO: DIVISÓRIAS LAMINADO ENCERADO MADEIRA CURUPIXÁ
SANITÁRIOS e COPAS: LAMINADO MELAMINA, IDEM DIVISÓRIAS
TETOS
ACABAMENTO GERAL – GESSO CARTONADO PINTURA PVA

NOTA
RODAPÉS P/ TODOS OS PREDIOS
PISOS CARPETE, RODAPÉS METÁLICOS EMBUTIDOS
FERRO CHATO 2" X 3/16", COR IDEM PAREDES
PISOS GRANITO, RODAPÉS DE GRANITOS
h = 5,0cm, EMBUTIDOS

N.o	DATA	MODIFICAÇÕES	N.o	VISTO
03	MAIO./08	ATENDIMENTO AO CBMDF E ADMINISTRAÇÃO REGIONAL DE BRASÍLIA		
02	JAN./08	REVISÃO GERAL		
01	NOV./07	REVISÃO GERAL		
00	AGO./07	EMISSÃO		

SETOR	SETOR DE ADMINISTRAÇÃO FEDERAL SUL
ENDEREÇO	SAFS QUADRA 05 LOTE 03
PROPRIETÁRIO	TRF – TRIBUNAL REGIONAL FEDERAL – 1ª REGIÃO
AUTOR DO PROJETO	OSCAR NIEMEYER
RESP. TÉCNICO	

PROPRIETÁRIO
AUTOR DO PROJETO CREA
RT

DLFO | CREA
DLFO

TRIBUNAL REGIONAL FEDERAL
ARQUITETURA – PROJETO EXECUTIVO
3° SUBSOLO – GARAGEM (849 VAGAS) e SERVIÇOS GERAIS. N 1043,20
ARQUITETO OSCAR NIEMEYER
COL: CARLOS MAGALHÃES e FERNANDO ANDRADE
ESCALA 1/400
DATA AGO 2007
REVISÃO 03
PE 16
TRF

TRF_AQUPETC_PLSUBSOLO_00.dwg