


PLANTA DE COBERTURA
ESCALA 1 : 100

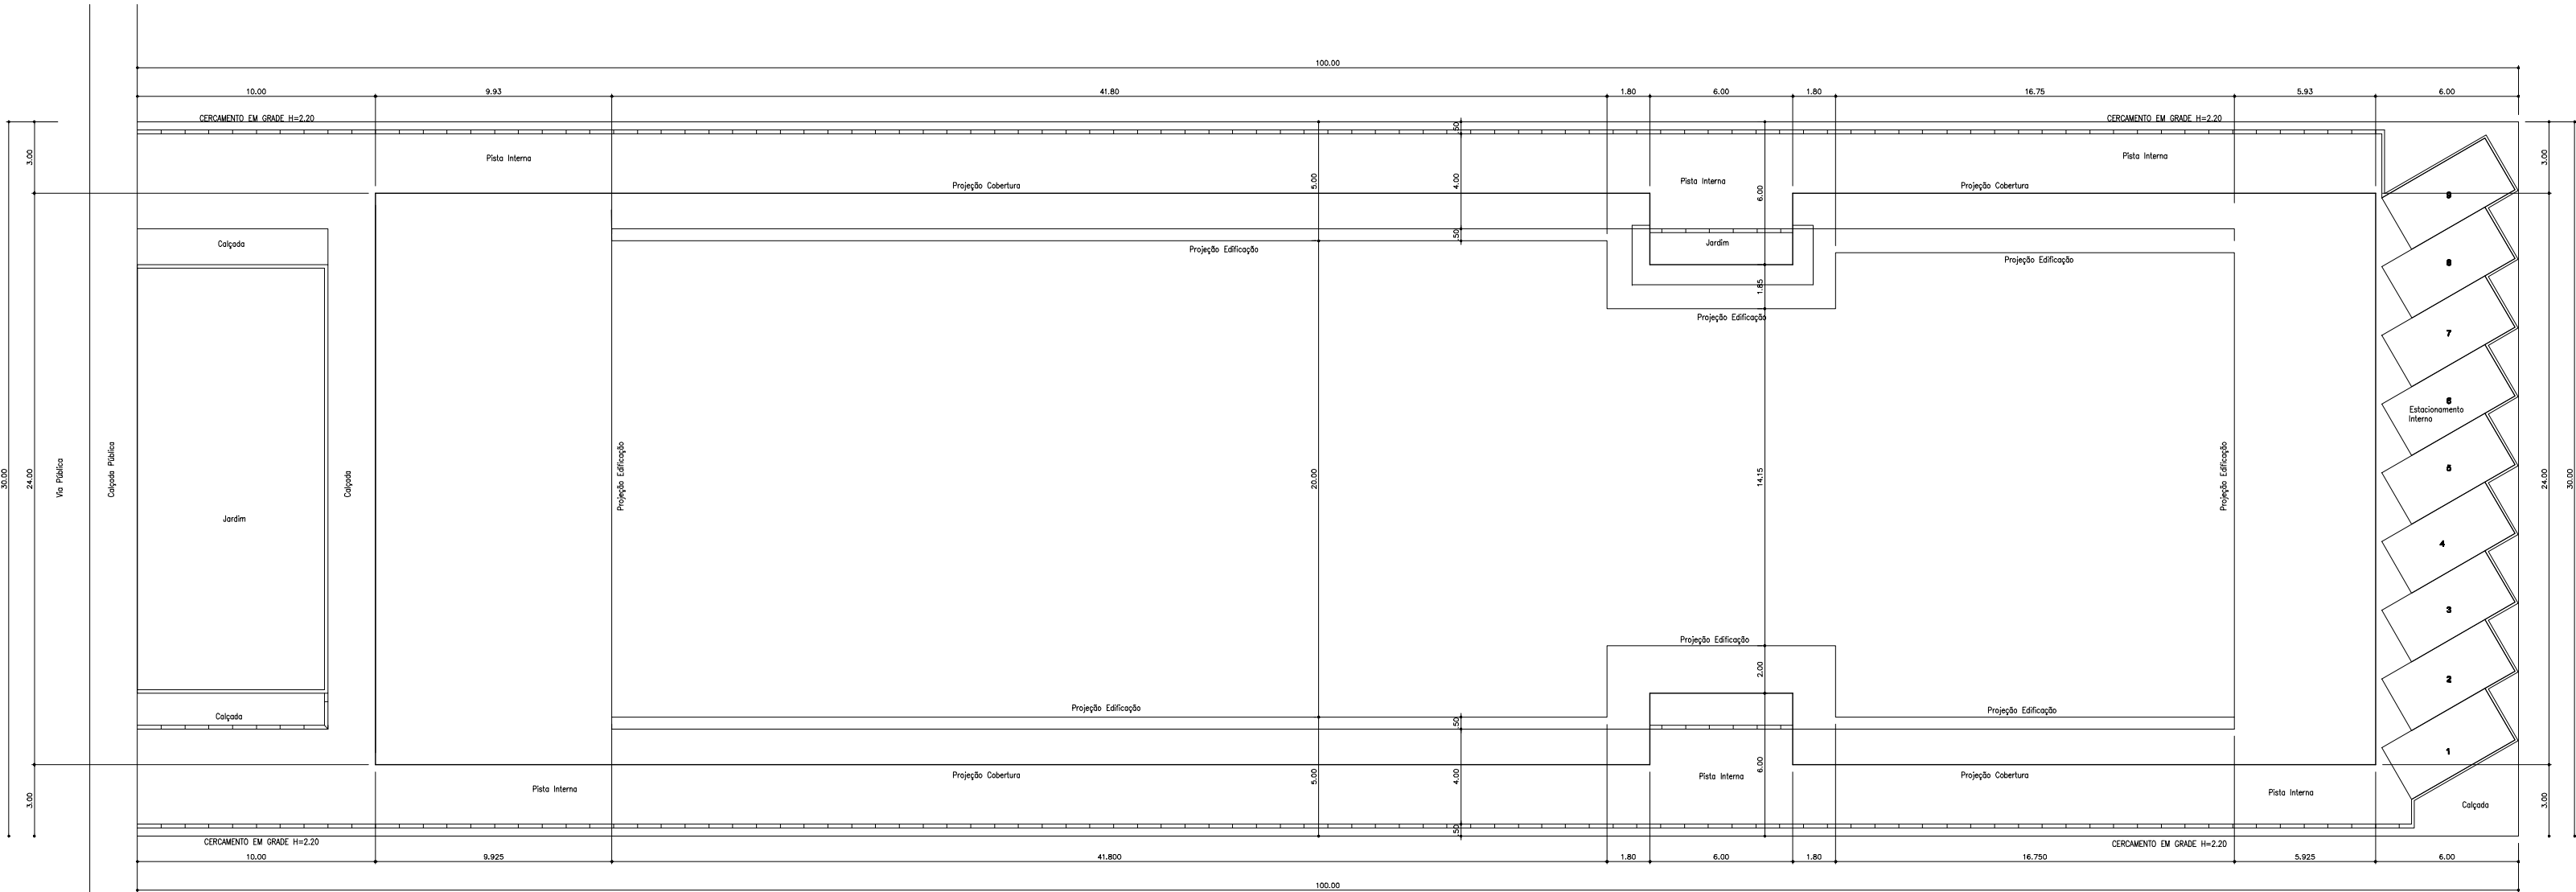

PLANTA DE LOCAÇÃO
ESCALA 1 : 100

Adm.Reg. / protocolo

SGO – SETOR DE GARAGENS OFICIAIS	
ENGENHECO	: SGO – QUADRA 01 – LOTES 100/110/120
PROPRIETARIO	: UNIÃO (TRF – 1ª REGIÃO)
AUTOR DO PROJETO	: HÉLIO FÁBIO SOARES BARROS
RESP. TECNICO	:

PROPRIETARIO	
AUTOR DO PROJETO	CREA –
RESP. TECNICO	CREA –

DREAP	CREA
	OUTROS

PROJETO DE ARQUITETURA	
EDIFICIO GARAGEM	

TRF 1º REGIÃO	USO :	INSTITUIÇÃO PÚBLICA		ÁREAS: (m2)
	CONTEÚDO :	PLANTA DE LOCAÇÃO PLANTA DE COBERTURA		
	DESENHISTA:	JOÃO DE DEUS	VERBO:	
	DATA:	DEZ/2002	ESCALA: INDICADA	
PR - 05/05				