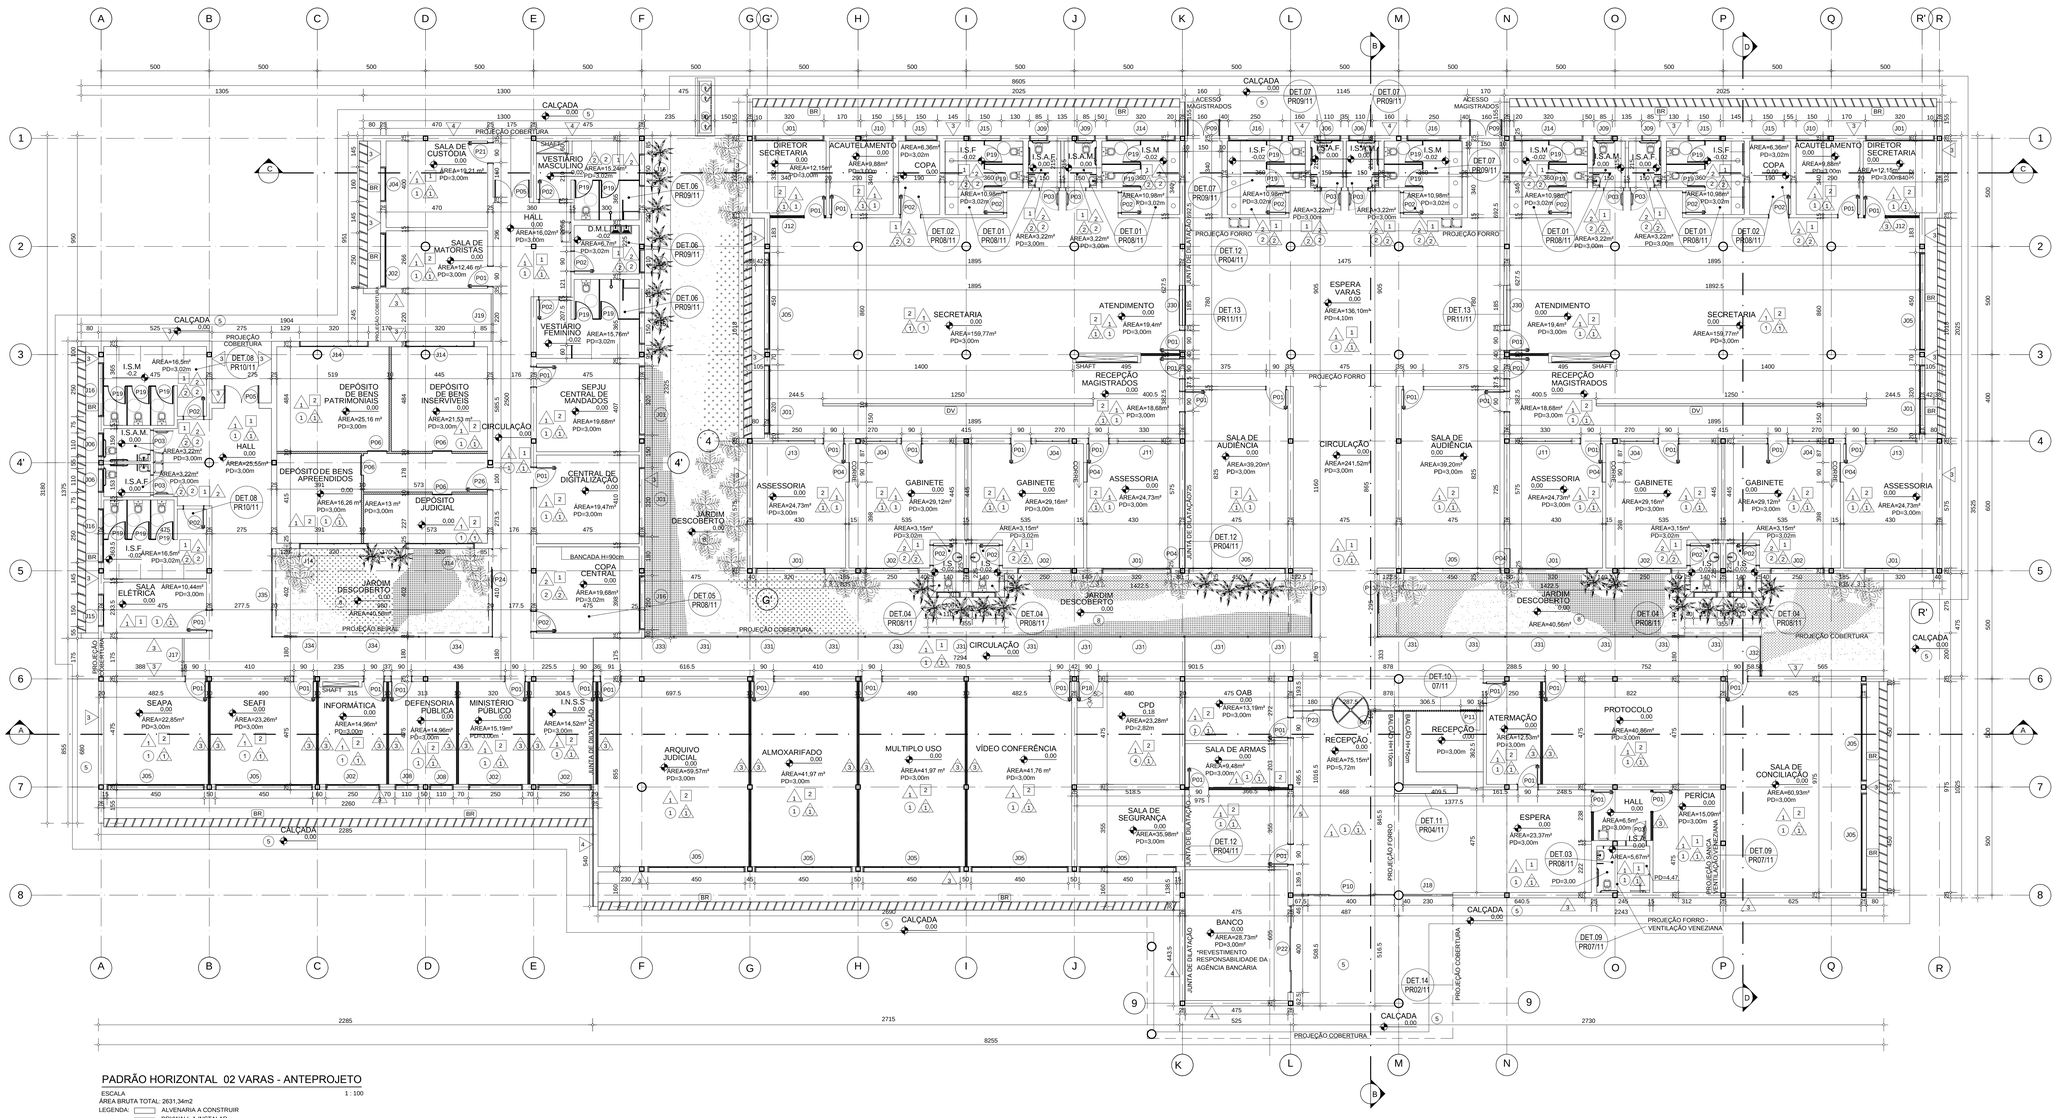


## PADRÃO HORIZONTAL 02 VARAS - ANTEPROJETO

ESCALA 1 : 100
ÁREA BRUTA TOTAL: 2631,34m2
LEGENDA:
- ALVENARIA A CONSTRUIR
- DRYWALL A INSTALAR
- GRADE A SER INSTALADA

### RODAPÉ

| CÓD | MATERIAL |
|---|---|
| 1 | RODAPÉ EM GRANILITE CINZA H=7cm |
| 2 | RODAPÉ EM PORCELANATO NATURAL 15x60 REF. PORTOBELLO MINERAL GRAFITE V2 OU EQUIVALENTE |
| 3 | RODAPÉ EM MADEIRA H=7CM. COM ACABAMENTO EM PINTURA ACRÍLICA FOSCA REF. SUVINIL COR BRANCO NEVE OU EQUIVALENTE SOBRE FUNDO EM SELADOR ACRÍLICO. |

*NOTA: TODOS OS RODAPÉS DAS PAREDES EM DRYWALL SERÃO EM MADEIRA H=7CM PINTADO NA MESMA COR DA PAREDE

### SOLEIRA

| CÓD | MATERIAL |
|---|---|
| 1 | SOLEIRA EM GRANILITE CINZA. |
| 2 | SOLEIRA EM GRANITO PRETO SÃO GABRIEL. |

### EQUIPAMENTOS ARQUITETÔNICOS

| CÓD | NOME |
|---|---|
| BR | BRISE EM ALUMÍNIO REF: HUNTER DOUGLAS MODELO TERRAOBRISE 335 CORES: JACINTO 7016 [ BLUE MICA 8015 ] ARABIAN BLUE 8023 [ PATINA GREEN 8018] PERLA 7203 [ BLANCO 3001 ] VERDE PRIMAVERA 7045 [ VERDE LIMON 7044 ] VERDE OLIVA AERADO FINO 4531 OU EQUIVALENTE. INSTALAÇÃO CONFORME ORIENTAÇÃO DO FABRICANTE. |
| EL | ELEVADOR COM CABINE PARA 10 PESSOAS REF: THYSSEN KRUPP GRIFE AMAZON - CABINE 130x140cm OU EQUIVALENTE |
| DV | DIVISÓRIA H=250CM REF.: DESIGN ON LINHA: EVIDENCE - MÓDULO D REVESTIDO EM TECIDO ULTRASUEDE COR: STONE OU EQUIVALENTE |

### QUADRO DE ESQUADRIA PORTAS

| CÓD | LARGURA | ALTURA | DESCRIÇÃO | QT. |
|---|---|---|---|---|
| P01 | 90 | 300 | PORTA DE ABRIR FOLHA ÚNICA EM MADEIRA TIPO PRANCHETA 100% PREENCHIDA - ESP: 35mm ACABAMENTO EM PINTURA GRAFITE+ BANDEIRA 40cm DE VIDRO FIXO E VENEZIANA 50cm | 43 |
| P02 | 90 | 300 | PORTA DE ABRIR FOLHA ÚNICA EM MADEIRA TIPO PRANCHETA 100% PREENCHIDA - ESP: 35mm ACABAMENTO EM PINTURA GRAFITE + BANDEIRA 90cm DE VIDRO FIXO | 18 |
| P03 | 90 | 300 | PORTA DE ABRIR FOLHA ÚNICA EM MADEIRA TIPO PRANCHETA 100% PREENCHIDA - ESP: 35mm ACABAMENTO EM PINTURA GRAFITE COM BARRA DE APOIO RETA DIM: 40 cm E CHAPA DE PROTEÇÃO (TECNOX). | 09 |
| P04 | 90 | 300 | PORTA DE CORRER FOLHA ÚNICA EM MADEIRA TIPO PRANCHETA 100% PREENCHIDA - ESP: 35mm ACABAMENTO EM PINTURA GRAFITE + BANDEIRA 90cm DE VIDRO FIXO | 06 |
| P05 | 160 | 300 | PORTA DE ABRIR DUAS FOLHAS EM MADEIRA TIPO PRANCHETA 100% PREENCHIDA - ESP: 35mm ACABAMENTO EM PINTURA GRAFITE + BANDEIRA 40cm DE VIDRO FIXO E VENEZIANA 50cm | 02 |
| P06 | 90 | 210 | PORTA EM METÁLON TIPO GRADIL CONFORME DETALHE + BANDEIRA 90cm DE BARRAS DE METALON. | 04 |
| P07 | 170 | 221 | PORTA GIRATÓRIA EM VIDRO E ALUMÍNIO COM DETECTOR DE METAIS REF: MINEORO AVAL 3000 | 01 |
| P08 | 330 | 300 | PORTA DE CORRER AUTOMÁTICA EM VIDRO | - |
| P09 | 150 | 300 | PORTA DE ABRIR DUAS FOLHAS EM MADEIRA TIPO PRANCHETA 100% PREENCHIDA - ESP: 35mm ACABAMENTO EM PINTURA GRAFITE + BANDEIRA 40cm DE VIDRO FIXO E VENEZIANA 50cm | 02 |
| P10 | 467,5 | 572 | PORTA DE CORRER 4 FOLHAS AUTOMÁTICA EM VIDRO 10MM E ALUMÍNIO | 01 |
| P11 | 90 | 210 | PORTA DE ABRIR FOLHA ÚNICA EM EM RIPAS MADEIRA CUMARU NA COR MEL COM ACABAMENTO EM VERNIZ FOSCO. | 01 |
| P12 | 360 | 210 | PORTA DE CORRER DUAS FOLHAS ACÚSTICAS METÁLICAS C.T.S.*=32 COM ACABAMENTO EM PINTURA GRAFITE | - |
| P13 | 295 | 300 | PORTA DE CORRER FOLHA ÚNICA EM ALUMÍNIO E VIDRO LISO TEMPERADO 10mm | 02 |
| P14 | 475 | 300 | PORTA DE CORRER DUAS FOLHAS EM ALUMÍNIO E VIDRO LISO TEMPERADO 10mm | - |
| P15 | 200 | 300 | PORTA DE ABRIR DUAS FOLHAS EM VIDRO E ALUMÍNIO+ BANDEIRA 40cm | - |
| P16 | 475 | 371,5 | PELE DE VIDRO E ALUMÍNIO COM PORTA FOLHA ÚNICA DE ABRIR | - |
| P17 | 475 | 375 | PORTA DE ABRIR EM VIDRO E ALUMÍNIO LISO TEMPERADO10mm | - |
| P18 | 90 | 210 | PORTA CORTA FOGO | 01 |
| P19 | 80 | 170 | PORTA DE ABRIR EM VIDRO TEMPERADO 8mm COM PLOTAGEM NA COR CINZA | 22 |
| P20 | 120 | 210 | PORTA DE CORRER EM ALUMÍNIO E VIDROLISO TEMPERADO 10mm - VER DETALHE | - |
| P21 | 90 | 210 | PORTA DE ABRIR EM METALON TIPO GRADIL CONFORME DETALHE. | 01 |
| P22 | 400 | 300 | PORTA DE CORRER AUTOMÁTICA EM VIDRO LISO TEMPERADO 8mm. | 01 |
| P23 | 185 | 300 | PORTA DE CORRER EM ALUMÍNIO E VIDRO LISO TEMPERADO 8mm - VER DETALHE | 01 |
| P24 | 410 | 300 | PORTA DE CORRER FOLHA ÚNICA EM ALUMÍNIO E VIDRO LISO TEMPERADO 10mm. | 01 |
| P25 | 245 | 300 | PORTA DE CORRER FOLHA ÚNICA EM ALUMÍNIO E VIDRO LISO TEMPERADO 10mm | - |
| P26 | 100 | 210 | PORTA DE ABRIR FOLHA ÚNICA EM MADEIRA TIPO PRANCHETA 100% PREENCHIDA - ESP: 35mm PINTURA GRAFITE+ BANDEIRA 40cm DE VIDRO FIXO E VENEZIANA 50cm | 01 |
| P27 | 405 | 300 | PORTA DE CORRER FOLHA ÚNICA EM ALUMÍNIO E VIDRO LISO TEMPERADO 10mm. | - |
| P28 | 185 | 300 | PORTA DE CORRER FOLHA ÚNICA EM ALUMÍNIO E VIDRO LISO TEMPERADO 10mm. | - |

### QUADRO DE ESQUADRIA JANELAS

| CÓD | LARGURA | ALTURA | PEITORIL | DESCRIÇÃO | QT |
|---|---|---|---|---|---|
| J01 | 320 | 240 | 60 | MAX.AR, VENEZIANA, ALUMÍNIO ANODIZADO NATURAL E VIDRO LISO 4mm | 10 |
| J02 | 250 | 240 | 60 | MAX.AR, VENEZIANA, ALUMÍNIO ANODIZADO NATURAL E VIDRO LISO 4mm | 08 |
| J03 | 658 | 371,5 | - | PELE DE VIDRO E ALUMÍNIO | - |
| J04 | 160 | 50 | 250 | VENEZIANA, ALUMÍNIO ANODIZADO NATURAL | 05 |
| J05 | 450 | 240 | 60 | MAX.AR, VENEZIANA, ALUMÍNIO ANODIZADO NATURAL E VIDRO LISO 4mm | 13 |
| J06 | 110 | 110 | 190 | BASCULA, ALUMÍNIO ANODIZADO NATURAL E VIDRO LISO 4mm | 09 |
| J07 | 135 | 300 | - | PELE DE VIDRO E ALUMÍNIO | - |
| J08 | 110 | 240 | 60 | MAX.AR, VENEZIANA, ALUMÍNIO ANODIZADO NATURAL E VIDRO LISO 4mm | 02 |
| J09 | 85 | 110 | 190 | MAX.AR, ALUMÍNIO ANODIZADO NATURAL E VIDRO LISO 4mm | 04 |
| J10 | 150 | 240 | 60 | MAX.AR, VENEZIANA, ALUMÍNIO ANODIZADO NATURAL E VIDRO LISO 4mm | 02 |
| J11 | 250 | 50 | 250 | VENEZIANA, ALUMÍNIO ANODIZADO NATURAL | 22 |
| J12 | 140 | 50 | 250 | VENEZIANA, ALUMÍNIO ANODIZADO NATURAL | 02 |
| J13 | 250 | 50 | 250 | VENEZIANA, ALUMÍNIO ANODIZADO NATURAL | 01 |
| J14 | 320 | 110 | 190 | MAX.AR, VENEZIANA, ALUMÍNIO ANODIZADO NATURAL E VIDRO LISO 4mm | 06 |
| J15 | 150 | 110 | 190 | MAX.AR, VENEZIANA, ALUMÍNIO ANODIZADO NATURAL E VIDRO LISO 4mm | 07 |
| J16 | 250 | 110 | 190 | MAX.AR, VENEZIANA, ALUMÍNIO ANODIZADO NATURAL E VIDRO LISO 4mm | 05 |
| J17 | 175 | 300 | - | PELE DE VIDRO E ALUMÍNIO | 01 |
| J18 | 230 | 300 | - | PELE DE VIDRO E ALUMÍNIO | 01 |
| J19 | 220 | 300 | - | PELE DE VIDRO E ALUMÍNIO | 01 |
| J20 | 300 | 90 | 210 | VIDRO FIXO | - |
| J21 | 450 | 110 | 190 | MAX.AR, ALUMÍNIO ANODIZADO NATURAL E VIDRO LISO 4mm | - |
| J22 | 505 | 60 | 125 | VENEZIANA EM ALUMÍNIO ANODIZADO NATURAL | 02 |
| J23 | 490 | 60 | 125 | VENEZIANA EM ALUMÍNIO ANODIZADO NATURAL | 01 |
| J24 | 480 | 60 | 125 | VENEZIANA EM ALUMÍNIO ANODIZADO NATURAL | 06 |
| J25 | 470 | 300 | - | PELE DE VIDRO E ALUMÍNIO | - |
| J26 | 225 | 300 | - | PELE DE VIDRO E ALUMÍNIO. | - |
| J27 | 349,50 | 975 | - | PELE DE VIDRO E ALUMÍNIO | - |
| J28 | 65 | 300 | - | PELE DE VIDRO E ALUMÍNIO | - |
| J29 | 475 | 371,5 | - | PELE DE VIDRO E ALUMÍNIO | - |
| J30 | 185 | 90 | 210 | VIDRO FIXO | 02 |
| J31 | 300 | 300 | - | PELE DE VIDRO E ALUMÍNIO | 16 |
| J32 | 175 | 300 | - | PELE DE VIDRO E ALUMÍNIO | 01 |
| J33 | 137 | 300 | - | PELE DE VIDRO E ALUMÍNIO | 01 |
| J34 | 345 | 300 | - | PELE DE VIDRO E ALUMÍNIO | 03 |
| J35 | 410 | 300 | - | PELE DE VIDRO E ALUMÍNIO | 01 |
| J36 | 210 | 60 | - | VENEZIANA EM ALUMÍNIO ANODIZADO NATURAL | 02 |
| J37 | 300,5 | 300 | - | PELE DE VIDRO E ALUMÍNIO. | - |
| J38 | 140 | 300 | - | PELE DE VIDRO E ALUMÍNIO | - |
| J39 | 460 | 50 | 125 | VENEZIANA EM ALUMÍNIO ANODIZADO NATURAL. | 02 |
| J40 | 250 | 300 | - | PELE DE VIDRO E ALUMÍNIO | - |
| J41 | 130 | 300 | - | PELE DE VIDRO E ALUMÍNIO | - |

OBS: TODOS OS PEITORIS SERÃO EM MÁRMORE BRANCO POLIDO COM PINGADEIRA.

### PISO

| CÓD | MATERIAL |
|---|---|
| 1 | PISO GRANITILITE CINZA 150x150 ESPESSURA DE 8mm - COM JUNTA DE DILATAÇÃO EM PVC OU EQUIVALENTE. |
| 2 | PORCELANATO NATURAL 60x60 REF. PORTOBELLO MINERAL GRAFITE V2 OU EQUIVALENTE. |
| 3 | PISO EM CARPETE REF. INTERFACE FLOR LINHA CUBIC ET CUBIC COLORS MODELO 72099LACK OU EQUIVALENTE. |
| 4 | PISO ELEVADO EM CHAPA DE AÇO DIM: 60X60X3CM REF: AX1000 - AXXIO REVESTIDO EM PISO VINÍLICO NA COR: PRETA OU EQUIVALENTE. |
| 5 | PISO GRANILITE CINZA ANTIDERRAPANTE 150x150 ESP. 8mm COM JUNTAS DE DILATAÇÃO EM PVC. |
| 6 | PISO EM ECOBLOCK COR CUMARU OU EQUIVALENTE. |
| 7 | PISO CIMENTÍCIO DACAPO LINHA PLANA COR CINZA, 60x60cm OU EQUIVALENTE. |
| 8 | JARDIM. |
| 9 | PISO CIMENTADO COM PINTURA PARA PISO COR BRANCO NEVE REF.SUVINIL OU EQUIVALENTE |

### PAREDE

| CÓD | MATERIAL |
|---|---|
| 1 | PINTURA ACRÍLICA FOSCA REF. SUVINIL COR FIO METALIZADO OU EQUIVALENTE SOBRE FUNDO EM SELADOR ACRÍLICO |
| 2 | PORCELANATO COR GLACIER WHITE RETIFICADO DIM. 30x60cm. REF: PORTOBELLO, LINHA WHITE HOME ATÉ H= 195cm E A PARTIR DE H=195cm ATÉ O TETO PINTURA EPÓXI REF. CORAL COR URBANO CÓD 00NN 37/00 OU EQUIVALENTE. |
| 3 | PLACA CIMENTÍCIA 2.00x1.20 8mm REF: CEMBRIT COVER COR:020 OU EQUIVALENTE. |
| 4 | TIJOLO LITOCERÂMICO REF: PORTOBELLO NATURA BRICK CLASSIC ASSIM TEL 05x15 OU EQUIVALENTE. |
| 5 | AZULEJO A FORMAR PAINEL DECORATIVO REF: LURCA AZULEJOS KIT FLORESTA OU EQUIVALENTE. |
| 6 | PINTURA ACRÍLICA FOSCA REF. SUVINIL COR TITANIO OU EQUIVALENTE SOBRE FUNDO EM SELADOR ACRÍLICO. |
| 7 | PAINÉIS ACÚSTICOS EM MDF COM RASGOS NA PARTE FRONTAL DE 2mm EM TODO O COMPRIMENTO, PARALELOS COM PERFURAÇÕES CIRCULARES NO VERSO, COM AFASTAMENTO ENTRE EIXOS HORIZONTAIS DE 32mm E VERTICAIS DE 32mmREVESTIDO COM TELA ACÚSTICA PLUS REF: AMBIBRASIL CÓD: 2/128-32 OU EQUIVALENTE E PINTADO NA COR URBANO REF : CORAL CÓD:00NN 37/00 OU EQUIVALENTE. |
| 8 | CONCRETO APARENTE COM APLICAÇÃO EM SILICONE. |
| 9 | PINTURA ACRÍLICA FOSCA REF. SUVINIL COR BRANCO NEVE OU EQUIVALENTE SOBRE FUNDO EM SELADOR ACRÍLICO. |

### FORRO

| CÓD | MATERIAL |
|---|---|
| 1 | FORRO EM GESSO ACARTONADO LISO, SUSTENTADO POR PERFIS METÁLICOS ATIRANTADOS À ESTRUTURA CONFORME RECOMENDAÇÃO DO FABRICANTE. JUNTA DE DILATAÇÃO EM ALUMÍNIO PERFURADO COM PINTURA ACRÍLICA FOSCA NA COR BRANCO NEVE. |
| 2 | FORRO MODULAR DE FIBRA MINERAL PLACAS 62.5x62.5 cm REF: MODELO POLARIS HUNTER DOUGLAS COM BORDA TEGULAR ESPESSURA 14mm PESO DA PLACA Kg/m², DENSIDADE 280Kg/m³ APOIADO SOBRE PERFIL T24mm OU SIMILAR |
| 3 | LAJE |

| REVISÃO | DATA | MODIFICAÇÃO | DESENHO |
|---|---|---|---|
| 03 | 21/09/2016 | PROJETO EXECUTIVO | EQUIPE CEP |
| 02 | 20/05/2016 | PROJETO BÁSICO | EQUIPE CEP |
| 01 | 06/04/2016 | PROJETO BÁSICO | EQUIPE CEP |
| 00 | 15/03/2016 | ANTEPROJETO | EQUIPE CEP |

JUSTIÇA FEDERAL
Tribunal Regional Federal
Divisão de Engenharia
Seção de Projetos e Acompanhamento de Obras

FLÁVIA COBUCCI PAOLUCCI
ARQUITETA E URBANISTA
FLÁVIA PALMERIA 71-A | SEDRA | BELO HORIZONTE | MG
CEP 30.220-110 | T. 31 2523.4747 | T. 31 2526.3747
www.coletivoarquitetura.com.br

## EDIFÍCIO PADRÃO HORIZONTAL 02 VARAS - TRF 1ª Região

Endereço: DIVERSOS

Autores do projeto/CAU: Assinatura:

FLÁVIA COBUCCI PAOLUCCI CAU: A - 13635-2
MARIANA COBUCCI PAOLUCCI - A-87506 - 6

Coordenação Técnica Assinatura:

FLÁVIA COBUCCI PAOLUCCI CAU: A - 13635-2

Proprietário ( Ordenador de Despesas) : UNIÃO ( TRF 1ª Região) Assinatura:

PROJETO DE ARQUITETURA

| PRANCHA: | HORIZONTAL 02 VARAS | PRANCHA: |
|---|---|---|
| ARQ | PLANTA TÉRREO | 01/11 |

| FASE DO PROJETO: | DESENHO: | ESCALA: | DATA: | PAVIMENTO: |
|---|---|---|---|---|
| PROJETO EXECUTIVO | PLANTA TÉRREO | 1:100 | 09/2016 | ÚNICO |