QUADRO DE ESQUADRIA PORTAS

COD	LARGURA	ALTURA	DESCRIÇÃO	QT.
P01	90	300	PORTA DE ABRIR FOLHA UNICA EM MADEIRA TIPO PRANCHETA 100% PREENCHIDA - ESP. 35mm ACABAMENTO EM PINTURA GRAFITE + BANDEIRA 40cm DE VIDRO FIXO 8mm COM JATEAMENTO	53
P02	90	300	PORTA DE ABRIR FOLHA UNICA EM MADEIRA TIPO PRANCHETA 100% PREENCHIDA - ESP. 35mm ACABAMENTO EM PINTURA GRAFITE + BANDEIRA 90cm DE VIDRO FIXO 8mm.	23
P03	90	300	PORTA DE ABRIR FOLHA UNICA EM MADEIRA TIPO PRANCHETA 100% PREENCHIDA - ESP. 35mm ACABAMENTO EM PINTURA GRAFITE COM BARRA DE APOIO RETA.DIM. 40 cm E CHAPA DE PROTEÇÃO (TECNIOX).	11
P04	185	300	PORTA DE CORRER FOLHA ÚNICA EM MADEIRA TIPO PRANCHETA 100% PREENCHIDA - ESP. 35mm ACABAMENTO EM PINTURA GRAFITE + BANDEIRA 90cm DE VIDRO FIXO.	09
P05	160	300	PORTA DE ABRIR DUAS FOLHAS EM MADEIRA TIPO PRANCHETA 100% PREENCHIDA - ESP. 35mm ACABAMENTO EM PINTURA GRAFITE + BANDEIRA 40cm DE VIDRO FIXO E VENEZIANA 50cm	05
P06	90	210	PORTA EM METALON TIPO GRADIL CONFORME DETALHE + BANDEIRA 90cm DE BARRAS DE METALON.	04
P07	170	221	PORTA GIRATÓRIA EM VIDRO E ALUMÍNIO COM DETECTOR DE METAIS REF. MINEORO 5000	01
P08	330	300	PORTA DE CORRER AUTOMÁTICA EM VIDRO LISO TEMPERADO 10mm.	-
P09	150	300	PORTA DE ABRIR DUAS FOLHAS EM MADEIRA TIPO PRANCHETA 100% PREENCHIDA - ESP. 35mm ACABAMENTO EM PINTURA GRAFITE + BANDEIRA 40cm DE VIDRO FIXO E VENEZIANA 50cm	-
P10	467.5	572	PORTA DE CORRER 4 FOLHAS AUTOMÁTICA EM VIDRO LISO 10mm. E ALUMÍNIO	01
P11	90	210	PORTA DE ABRIR FOLHA ÚNICA EM EM RIPAS MADEIRA CUMARU NA COR MEL COM ACABAMENTO EM VERNIZ FOSCO.	01
P12	360	210	PORTA DE CORRER DUAS FOLHAS ACOSTICAS METÁLICAS C/ T.S.=32 COM ACABAMENTO EM PINTURA GRAFITE	01
P13	295	300	PORTA DE CORRER FOLHA ÚNICA EM ALUMÍNIO E VIDRO LISO TEMPERADO 10mm.	02
P14	475	300	PORTA DE CORRER DUAS FOLHAS EM ALUMÍNIO E VIDRO LISO TEMPERADO 10mm.	01
P15	200	300	PORTA DE ABRIR DUAS FOLHAS EM VIDRO E ALUMÍNIO+ BANDEIRA 40cm	-
P16	475	371.5	PELE DE VIDRO E ALUMINIO COM PORTA FOLHA UNICA DE ABRIR.	-
P17	475	375	PORTA DE ABRIR EM VIDRO LISO TEMPERADO 10mm E ALUMÍNIO	-
P18	90	210	PORTA CORTA-FOGO.	01
P19	80	170	PORTA DE ABRIR EM VIDRO TEMPERADO 8mm COM FILOTAGEM NA COR CINZA.	26
P20	120	210	PORTA DE CORRER EM ALUMÍNIO E VIDRO LISO TEMPERADO 10mm. - VER DETALHE	-
P21	90	210	PORTA DE ABRIR EM METALON TIPO GRADIL CONFORME DETALHE	01
P22	400	300	PORTA DE CORRER AUTOMÁTICA EM VIDRO LISO TEMPERADO 8mm	01
P23	185	300	PORTA DE CORRER EM ALUMÍNIO E VIDRO LISO TEMPERADO 8mm. - VER DETALHE	01
P24	410	300	PORTA DE CORRER FOLHA ÚNICA EM ALUMÍNIO E VIDRO LISO TEMPERADO 10mm.	01
P25	245	300	PORTA DE CORRER FOLHA ÚNICA EM ALUMÍNIO E VIDRO LISO TEMPERADO 10mm.	04
P26	100	210	PORTA DE ABRIR FOLHA ÚNICA EM MADEIRA TIPO PRANCHETA 100% PREENCHIDA - ESP. 35mm PINTURA GRAFITE+ BANDEIRA 40cm DE VIDRO FIXO E VENEZIANA 50cm	-

QUADRO DE ESQUADRIA JANELAS

COD	LARGURA	ALTURA	PEITORIL	DESCRIÇÃO	QT
J01	320	240	60	MAX.AR, VENEZIANA, ALUMÍNIO ANODIZADO NATURAL E VIDRO LISO 4mm.	14
J02	250	240	60	MAX.AR, VENEZIANA, ALUMÍNIO ANODIZADO NATURAL E VIDRO LISO 4mm.	09
J03	658	371.5	-	PELE DE VIDRO E ALUMINIO.	-
J04	160	50	250	MAX.AR, ALUMÍNIO ANODIZADO NATURAL.	07
J05	450	240	60	MAX.AR, VENEZIANA, ALUMÍNIO ANODIZADO NATURAL E VIDRO LISO 4mm.	18
J06	110	110	190	BASCULA, ALUMÍNIO ANODIZADO NATURAL E VIDRO LISO 4mm.	01
J07	135	300	-	PELE DE VIDRO E ALUMINIO.	-
J08	110	240	60	MAX.AR, VENEZIANA, ALUMÍNIO ANODIZADO NATURAL E VIDRO LISO 4mm.	02
J09	85	110	190	MAX.AR, ALUMÍNIO ANODIZADO NATURAL E VIDRO LISO 4mm.	06
J10	150	240	60	MAX.AR, VENEZIANA, ALUMÍNIO ANODIZADO NATURAL E VIDRO LISO 4mm.	03
J11	250	50	250	VENEZIANA, ALUMÍNIO ANODIZADO NATURAL.	03
J12	140	50	250	VENEZIANA, ALUMÍNIO ANODIZADO NATURAL.	03
J13	200	50	250	VENEZIANA, ALUMÍNIO ANODIZADO NATURAL.	03
J14	320	110	190	MAX.AR, VENEZIANA, ALUMÍNIO ANODIZADO NATURAL E VIDRO LISO 4mm.	04
J15	150	110	190	MAX.AR, VENEZIANA, ALUMÍNIO ANODIZADO NATURAL E VIDRO LISO 4mm.	10
J16	250	110	190	MAX.AR, VENEZIANA, ALUMÍNIO ANODIZADO NATURAL E VIDRO LISO 4mm.	05
J17	175	300	-	PELE DE VIDRO E ALUMINIO.	01
J18	230	300	-	PELE DE VIDRO E ALUMINIO.	01
J19	220	300	-	PELE DE VIDRO E ALUMINIO.	01
J20	300	90	210	VIDRO FIXO.	-
J21	450	110	190	MAX.AR, ALUMÍNIO ANODIZADO NATURAL E VIDRO LISO 4mm.	06
J22	505	60	125	VENEZIANA EM ALUMÍNIO ANODIZADO NATURAL.	02
J23	490	60	125	VENEZIANA EM ALUMÍNIO ANODIZADO NATURAL.	01
J24	480	60	125	VENEZIANA EM ALUMÍNIO ANODIZADO NATURAL.	17
J25	470	300	-	PELE DE VIDRO E ALUMINIO.	01
J26	225	300	-	PELE DE VIDRO E ALUMINIO.	02
J27	349.50	975	-	PELE DE VIDRO E ALUMINIO.	-
J28	65	300	-	PELE DE VIDRO E ALUMINIO.	-
J29	475	371.5	-	PELE DE VIDRO E ALUMINIO.	-
J30	185	90	210	VIDRO FIXO.	03
J31	300	300	-	PELE DE VIDRO E ALUMINIO.	16
J32	175	300	-	PELE DE VIDRO E ALUMINIO.	01
J33	137	300	-	PELE DE VIDRO E ALUMINIO.	01
J34	345	300	-	PELE DE VIDRO E ALUMINIO.	02
J35	410	300	-	PELE DE VIDRO E ALUMINIO.	02
J36	210	60	-	VENEZIANA EM ALUMINIO ANODIZADO NATURAL.	02
J37	300.5	300	-	PELE DE VIDRO E ALUMINIO.	02
J38	140	300	-	PELE DE VIDRO E ALUMINIO.	02
J39	460	60	125	VENEZIANA EM ALUMINIO ANODIZADO NATURAL.	02
J40	250	300	-	PELE DE VIDRO E ALUMINIO.	06
J41	130	300	-	PELE DE VIDRO E ALUMINIO.	01

OBS: TODOS OS PEITORIS SERÃO EM MÁRMORE BRANCO POLIDO COM PINGADEIRA.

PISO

COD	MATERIAL
1	PISO GRANITILITE CINZA 150x150 ESPESSURA DE 8mm - COM JUNTA DE DILATAÇÃO EM PVC OU EQUIVALENTE.
2	PORCELANATO NATURAL 60x60 REF. PORTOBELLO MINERAL GRAFITE V2 OU EQUIVALENTE.
3	PISO EM CARPETE REF. INTERFACE FLOR LINHA CUBIC ET CUBIC COLORS MODELO 7268BLACK OU EQUIVALENTE.
4	PISO ELEVADO EM CHAPA DE AÇO CIM. 600X600X30 REF. AX1000 - AXXIO REVESTIDO EM PISO VINILICO NA COR: PRETA OU EQUIVALENTE.
5	PISO GRANILITE CINZA ANTIDERRAPANTE 150x150 ESP. 8mm COM JUNTAS DE DILATAÇÃO EM PVC.
6	PISO EM ECOBLOCK, COR CUMARU OU EQUIVALENTE.
7	PISO CIMENTICIO DACAPO LINHA PLANA COR CINZA, 60x60cm OU EQUIVALENTE.
8	JARDIM.
9	PINTURA ACRILICA FOSCA REF. SUVINIL COR BRANCO NEVE OU EQUIVALENTE SOBRE FUNDO EM SELADOR ACRILICO.

PAREDE

COD	MATERIAL
1	PINTURA ACRILICA FOSCA REF. SUVINIL COR FITO METALIZADO OU EQUIVALENTE SOBRE FUNDO EM SELADOR ACRILICO.
2	PORCELANATO COR GLACIER WHITE RETIFICADO DIM. 30x60cm. REF. PORTOBELLO, LINHA WHITE HOME ATE H= 195cm E A PARTIR DE H=195cm ATÉ O TETO PINTURA EPOXI REF. CORAL COR URBANO COD.00NN 3700.OU EQUIVALENTE.
3	PLACA CIMENTICIA 2.00x1.20 8mm REF: CEMBRIT COVER COR:020 OU EQUIVALENTE.
4	TIJOLO LITOCERAMICO REF: PORTOBELLO NATURA BRICK CLASSIC ASSIM TEL 09x15 OU EQUIVALENTE.
5	AZULEJO A FORMAR PAINEL DECORATIVO REF: LURCA AZULEJOS KIT FLORESTA OU EQUIVALENTE.
6	PINTURA ACRILICA FOSCA REF. SUVINIL COR TITANIO OU EQUIVALENTE SOBRE FUNDO EM SELADOR ACRILICO.
7	PAINÉIS ACUSTICOS EM MDF COM RASGOS NA PARTE FRONTAL DE 3mm EM TODO O COMPRIMENTO, PARALELOS COM PERFURAÇÕES CIRCULARES NO VERSO, COM AFASTAMENTO ENTRE EIXOS HORIZONTAIS DE 32mm E VERTICAIS DE 32mmREVESTIDO COM TELA ACUSTICA PLUS REF. AMBIBRASIL COD. 2-128-32 OU EQUIVALENTE E PINTADO NA COR URBANO REF. : CORAL CÓD.00NN 3700.OU EQUIVALENTE.
8	CONCRETO APARENTE COM APLICAÇÃO EM SILICONE
9	PINTURA ACRILICA FOSCA REF. SUVINIL COR BRANCO NEVE OU EQUIVALENTE SOBRE FUNDO EM SELADOR ACRILICO

FORRO

COD	MATERIAL
1	FORRO EM GESSO ACARTONADO LISO, SUSTENTADO POR PERFIS METALICOS ATRANTADOS A ESTRUTURA CONFORME RECOMENDAÇÃO DO FABRICANTE. JUNTA DE DILATAÇÃO EM ALUMINIO PERFURADO COM PINTURA ACRILICA FOSCA NA COR: BRANCO NEVE
2	FORRO MINERAL 625 DE FIBRA MINERAL PLACAS 62.5x62.5 cm REF: MODELO POLARIS HUNTER DOUGLAS COM BORDA TEGULAR ESPESSURA 14mm PESO DA PLACA Kg/m², DENSIDADE 280kg/m² APOIADO SOBRE PERFIL 724mm OU SIMILAR
3	LAJE.

RODAPÉ

COD	MATERIAL
1	RODAPÉ EM GRANILITE CINZA H=7cm.
2	RODAPÉ EM PORCELANATO NATURAL 15x60 REF. PORTOBELLO MINERAL GRAFITE V2 OU EQUIVALENTE.
3	RODAPÉ EM MADEIRA H=7CM, COM ACABAMENTO EM PINTURA ACRILICA FOSCA REF. SUVINIL COR BRANCO NEVE OU EQUIVALENTE SOBRE FUNDO EM SELADOR ACRILICO

NOTA: TODOS OS RODAPÉS DAS PAREDES EM DRYWALL SERÃO EM MADEIRA H=7CM PINTADO NA MESMA COR DA PAREDE

SOLEIRA

COD	MATERIAL
1	SOLEIRA EM GRANILITE CINZA.
2	SOLEIRA EM GRANITO PRETO SÃO GABRIEL

EQUIPAMENTOS ARQUITETÔNICOS

COD	NOME
BR	BRISE EM ALUMINIO REF: HUNTER DOUGLAS MODELO TERMOBRISE 335 CORES: JACINTO 7016 [BLUE MICA 8015] ARABIAN BLUE 8023 [PATINA GREEN 8016 PERLA 7030 [BLANCO 3001] VERDE PRIMAVERA 7045 [VERDE LIMON 7044] VERDE OLIVA AERADO FINO 4531 OU EQUIVALENTE. INSTALAÇÃO CONFORME ORIENTAÇÃO DO FABRICANTE.
EL	ELEVADOR COM CABINE PARA 10 PESSOAS. REF: THYSSEN KRUPP GRIFE AMAZON - CABINE: 130x140cm OU EQUIVALENTE.
DV	DIVISÓRIA H=250CM REF.: DESIGN ON LINHA: EVIDENCE - MÓDULO 0 REVESTIDO EM TECIDO ULTRASUEDE COR: STONE, OU EQUIVALENTE.

MOBILIÁRIOS

COD	
M01	CADEIRA PARA AUDITÓRIO REF: FLEXFORM, LINHA EVENTUM - COM FORRAÇÃO EM PC POLIESTER CREPE, COR PC AM, OU EQUIVALENTE.
M02	CADEIRA PARA AUDITÓRIO, MODELO PARA OBESO, REF. FLEXFORM, LINHA EVENTUM - COM FORRAÇÃO PC POLIÉSTER CREPE, COR PC AM, OU EQUIVALENTE.

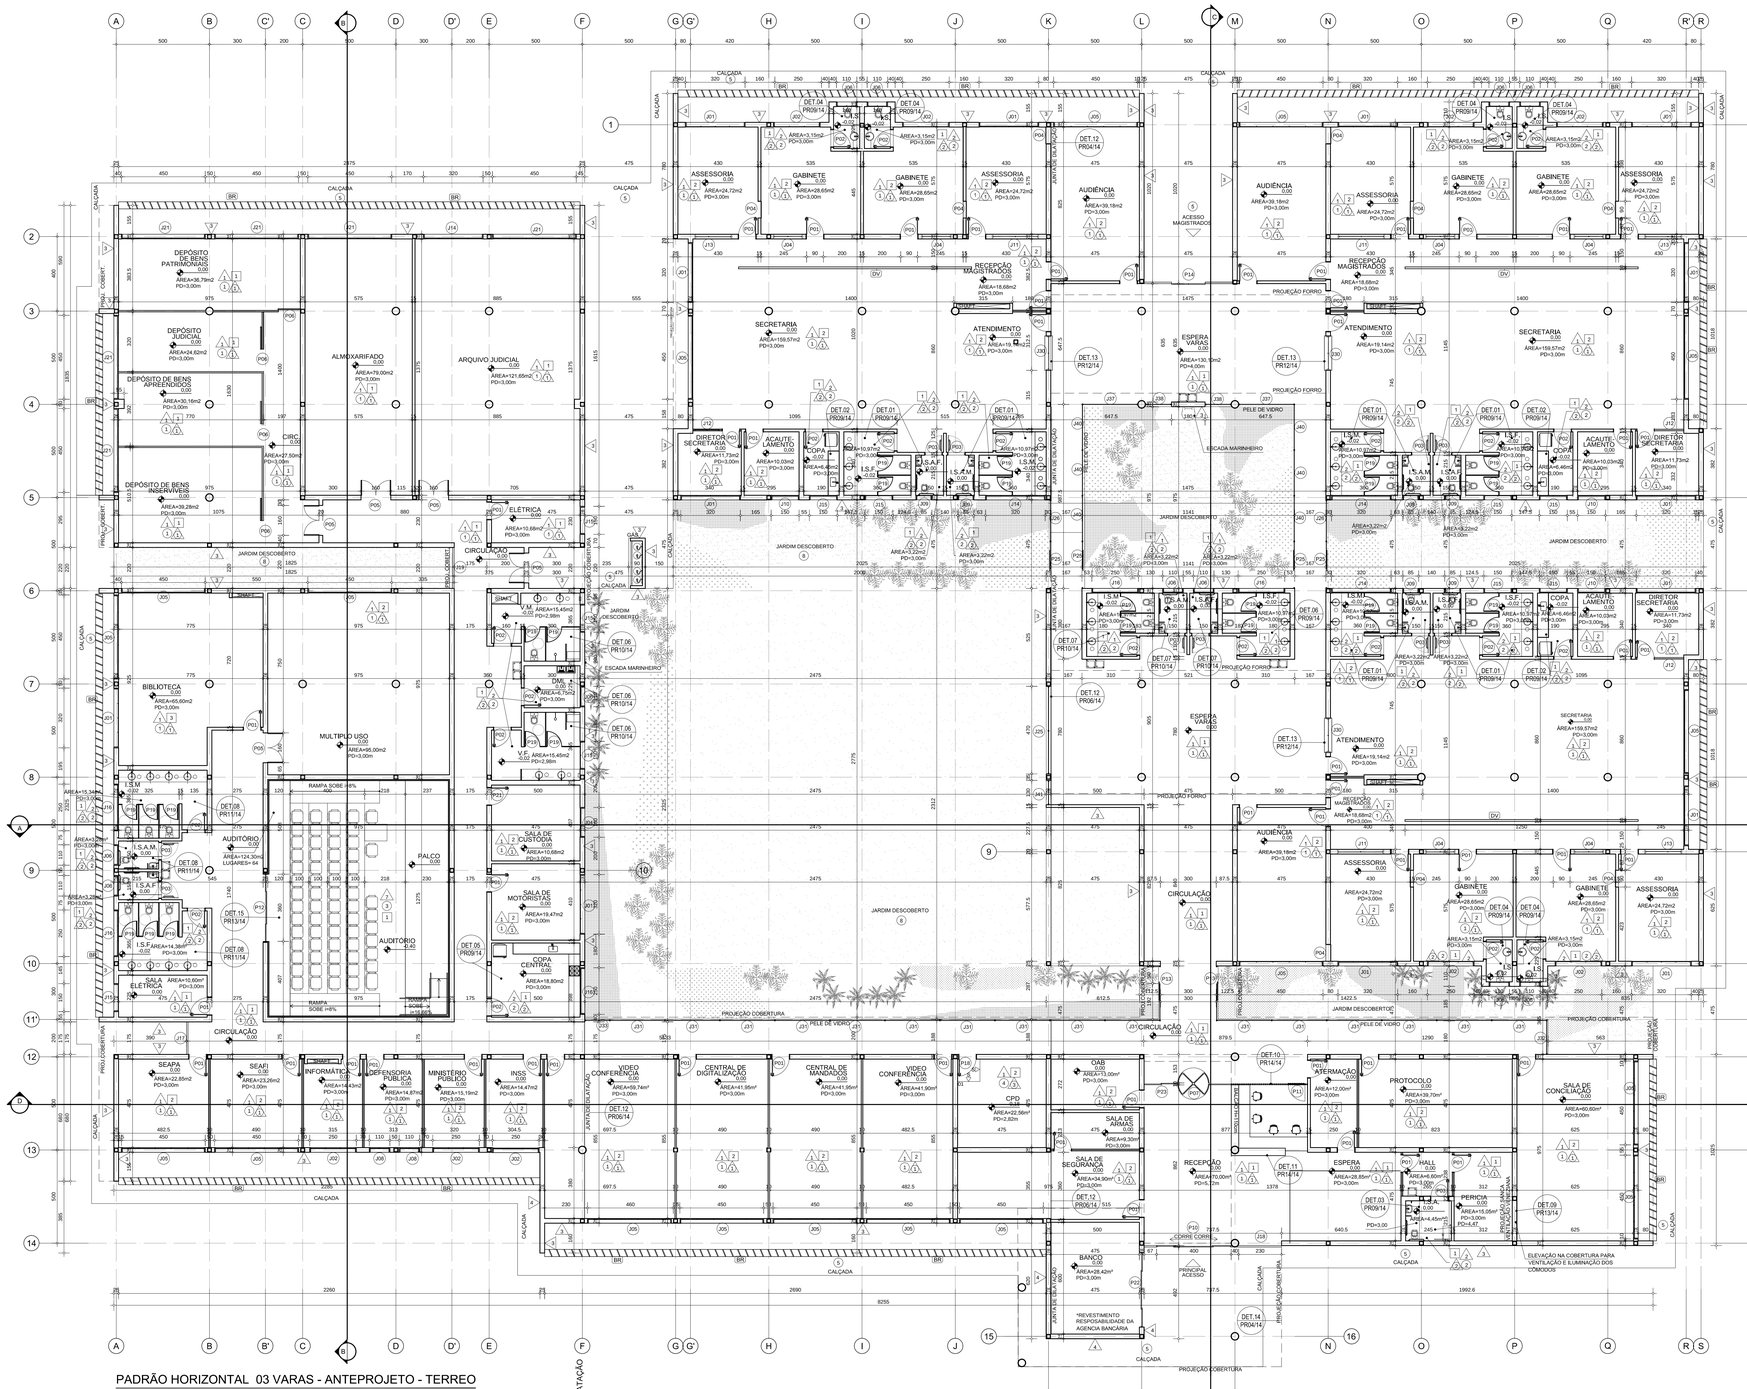

PADRÃO HORIZONTAL 03 VARAS - ANTEPROJETO - TERREO

ESCALA 1 : 100

LEGENDA:
- ALVENARIA A CONSTRUIR
- DRYWALL A INSTALAR
- GRADE A INSTALAR

ÁREA BRUTA TOTAL: 4.142m2

01	21/09/2016	PROJETO EXECUTIVO	EQUIPE C&P
00	03/06/2016	PROJETO BÁSICO	EQUIPE C&P

JUSTIÇA FEDERAL
Tribunal Regional Federal
Divisão de Engenharia
Seção de Projetos e Acompanhamento de Obras

Rua Rio Lahn, 1 - Centro - Rio de Janeiro/RJ - CEP 20.021-110 - T: 21 2506-6747 / T: 21 2506-6747

EDIFÍCIO PADRÃO HORIZONTAL 03 VARAS - TRF 1ª Região

Endereço: DIVERSOS

Autores do projeto/CAU: Assinatura:
FLÁVIA COBUCCI PAOLUCCI CAU: A - 13635-2
MARIANA COBUCCI PAOLUCCI A - 87506 - 6

Coordenação técnica /CAU: Assinatura:
FLÁVIA COBUCCI PAOLUCCI CAU: A - 13635-2

Proprietário (Ordenador de Despesas) : UNIÃO (TRF 1ª Região) Assinatura:

PROJETO DE ARQUITETURA

PRANCHA:	HORIZONTAL 03 VARAS	PRANCHA:
ARQ	PLANTA ARQUITETURA	01/14

FASE DO PROJETO	DESENHO	ESCALA	DATA	PAGAMENTO
EXECUTIVO	PLANTA	1:100	09/2016	ÚNICO