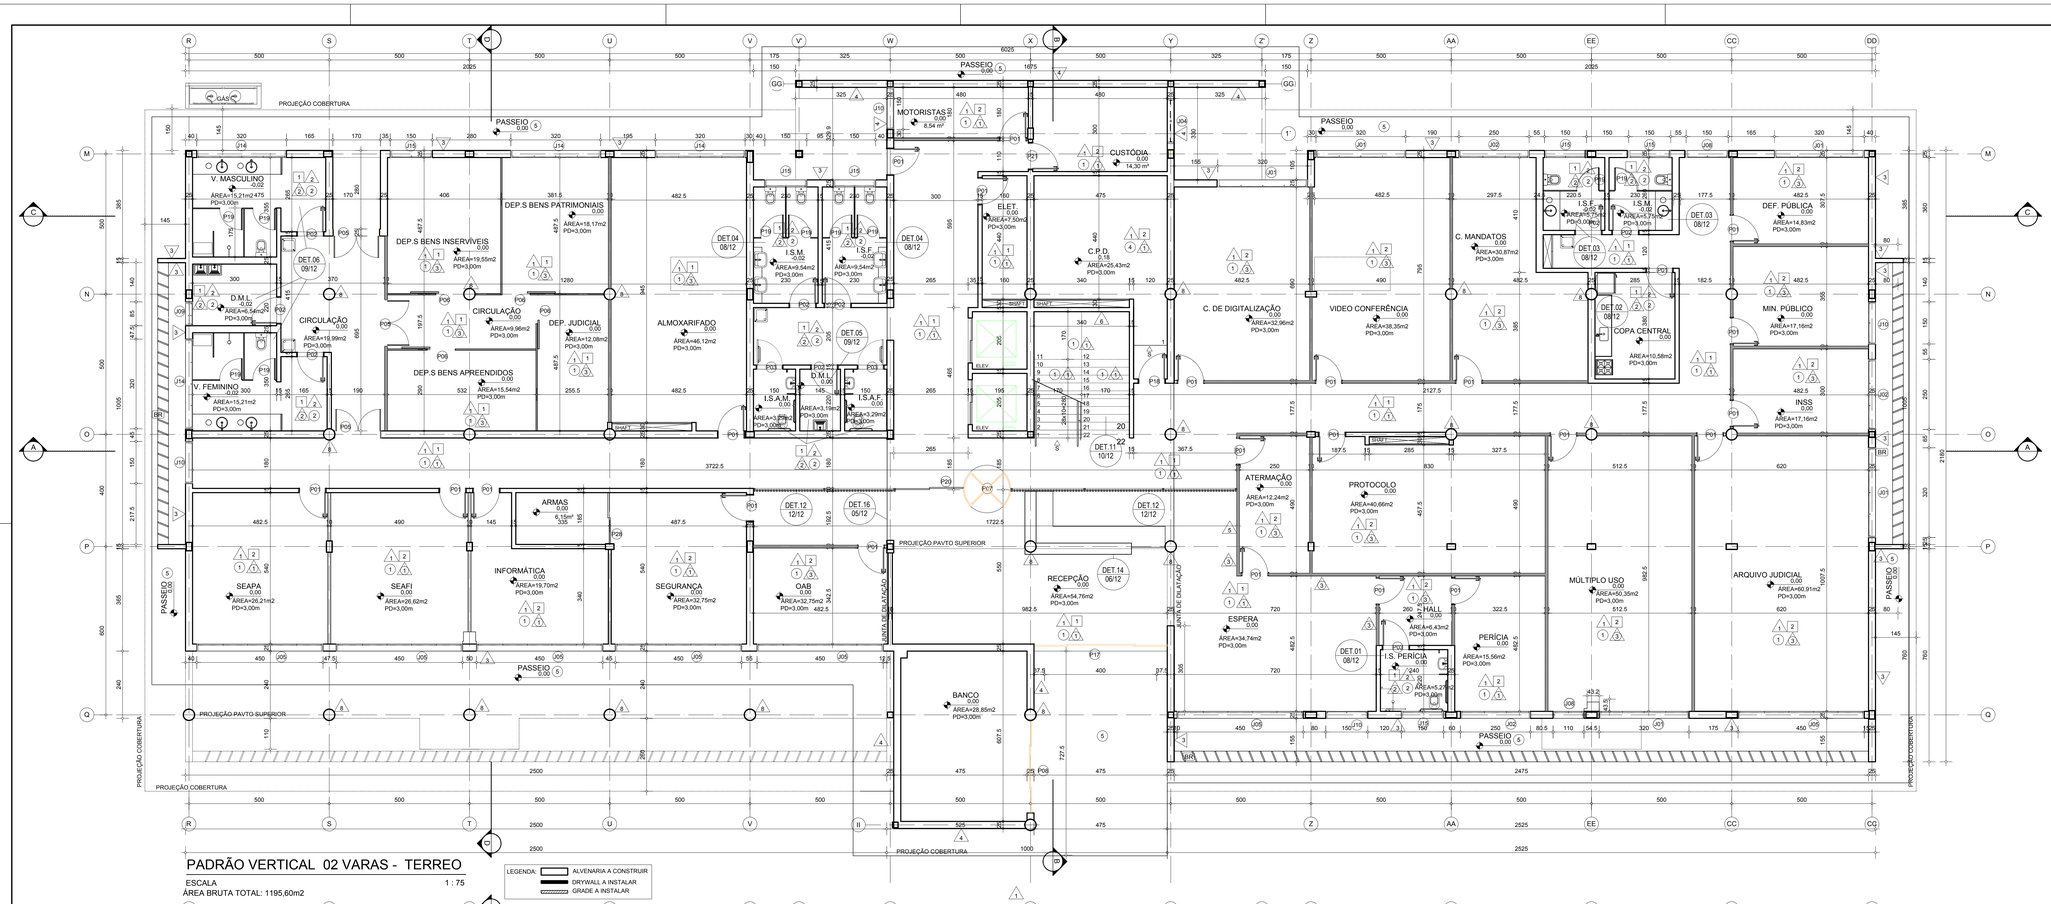

PADRÃO VERTICAL 02 VARAS - TERREO

ESCALA 1 : 75

ÁREA BRUTA TOTAL: 1195,60m2

LEGENDA:
- ALVENARIA A CONSTRUIR
- DRYWALL A INSTALAR
- GRADE A INSTALAR

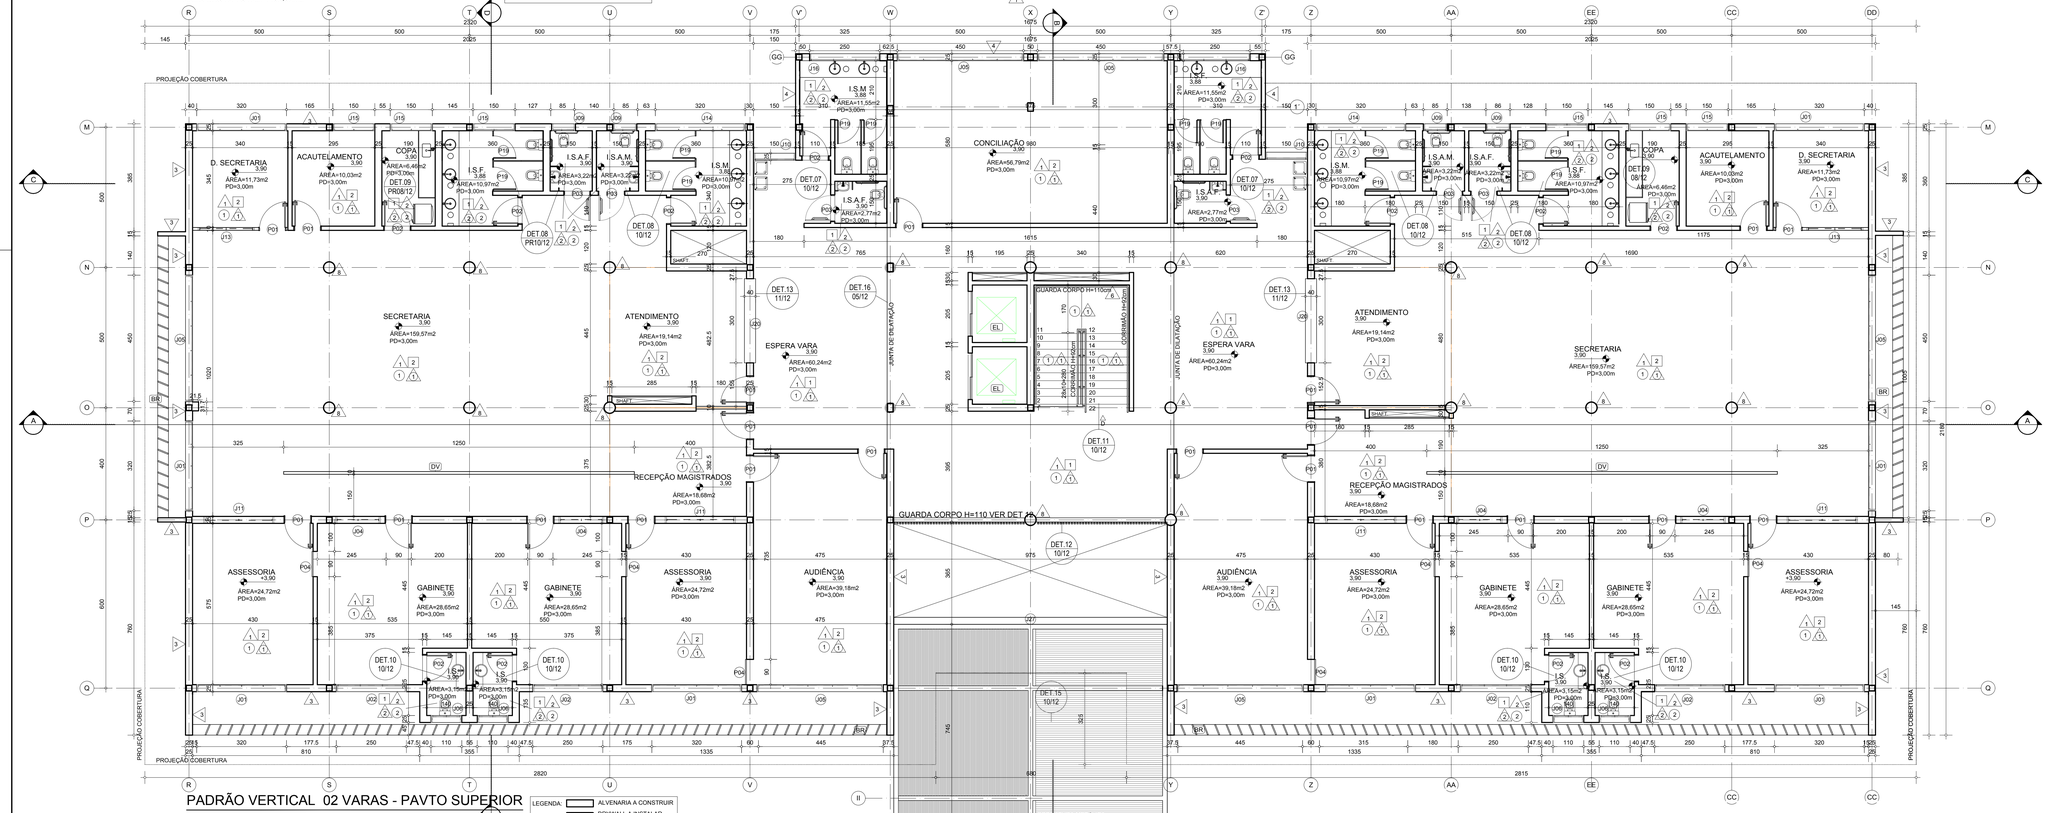

PADRÃO VERTICAL 02 VARAS - PAVTO SUPERIOR

ESCALA 1 : 75

ÁREA BRUTA TOTAL: 1133,28m2

LEGENDA:
- ALVENARIA A CONSTRUIR
- DRYWALL A INSTALAR
- GRADE A INSTALAR

QUADRO DE ESQUADRIA PORTAS

CÓD	LARGURA	ALTURA	DESCRIÇÃO	QT.
P01	90	300	PORTA DE ABRIR FOLHA ÚNICA EM MADEIRA TIPO PRANCHETA 100% PRENCHIDA - ESP. 35mm ACABAMENTO EM PINTURA GRAFITE + BANDEIRA 40cm DE VIDRO FIXO 8mm E VENEZIANA 50cm.	44
P02	90	300	PORTA DE ABRIR FOLHA ÚNICA EM MADEIRA TIPO PRANCHETA 100% PRENCHIDA - ESP. 35mm ACABAMENTO EM PINTURA GRAFITE + BANDEIRA 60cm DE VIDRO FIXO 8mm.	20
P03	90	300	PORTA DE ABRIR FOLHA ÚNICA EM MADEIRA TIPO PRANCHETA 100% PRENCHIDA - ESP. 35mm ACABAMENTO EM PINTURA GRAFITE COM BARRA DE APOIO RETA DIM. 40 cm E CHAPA DE PROTEÇÃO (TECNOVA).	09
P04	90	300	PORTA DE CORRER FOLHA ÚNICA EM MADEIRA TIPO PRANCHETA 100% PRENCHIDA - ESP. 35mm ACABAMENTO EM PINTURA GRAFITE + BANDEIRA 30cm DE VIDRO FIXO.	06
P05	160	300	PORTA DE ABRIR DUAS FOLHAS EM MADEIRA TIPO PRANCHETA 100% PRENCHIDA - ESP. 35mm ACABAMENTO EM PINTURA GRAFITE + BANDEIRA 40cm DE VIDRO FIXO E VENEZIANA 50cm.	03
P06	90	210	PORTA EM METALON TIPO GRADIL CONFORME DETALHE + BANDEIRA 90cm DE BARRAS DE METALON	04
P07	170	221	PORTA GIRATÓRIA EM VIDRO E ALUMÍNIO COM DETECTOR DE METAIS REF: MINECORO AVAL 3000.	01
P08	330	300	PORTA DE CORRER AUTOMÁTICA EM VIDRO LISO TEMPERADO 10mm.	01
P09	150	300	PORTA DE ABRIR DUAS FOLHAS EM MADEIRA TIPO PRANCHETA 100% PRENCHIDA - ESP. 35mm ACABAMENTO EM PINTURA GRAFITE + BANDEIRA 40cm DE VIDRO FIXO E VENEZIANA 50cm.	-
P10	457,5	572	PORTA DE CORRER 4 FOLHAS AUTOMÁTICA EM VIDRO LISO 10mm. E ALUMÍNIO	-
P11	90	210	PORTA DE ABRIR FOLHA ÚNICA EM RIPAS MADEIRA CUMARU NA COR MEL COM ACABAMENTO EM VERNIZ FOSCO.	-
P12	360	210	PORTA DE CORRER DUAS FOLHAS ACÚSTICAS METÁLICAS C.T.S.*+32 COM ACABAMENTO EM PINTURA GRAFITE.	-
P13	295	300	PORTA DE CORRER FOLHA ÚNICA EM ALUMÍNIO E VIDRO LISO TEMPERADO 10mm.	-
P14	475	300	PORTA DE CORRER DUAS FOLHAS EM ALUMÍNIO E VIDRO LISO TEMPERADO 10mm.	-
P15	200	300	PORTA DE ABRIR DUAS FOLHAS EM VIDRO E ALUMÍNIO+ BANDEIRA 40cm	-
P16	475	371,5	PELE DE VIDRO E ALUMÍNIO COM PORTA FOLHA ÚNICA DE ABRIR.	-
P17	475	375	PORTA DE ABRIR EM VIDRO LISO TEMPERADO 10mm E ALUMÍNIO.	01
P18	90	210	PORTA CORTA FOGO.	03
P19	80	170	PORTA DE ABRIR EM VIDRO TEMPERADO 8mm COM PLOTAGEM NA COR CINZA.	22
P20	120	210	PORTA DE CORRER EM ALUMÍNIO E VIDRO LISO TEMPERADO 10mm. - VER DETALHE	01
P21	90	210	PORTA DE ABRIR EM METALON TIPO GRADIL CONFORME DETALHE.	01
P28	182,5	300	PORTA DE CORRER FOLHA ÚNICA EM MADEIRA TIPO PRANCHETA 100% PRENCHIDA - ESP. 35mm ACABAMENTO EM PINTURA GRAFITE + BANDEIRA 90cm DE VIDRO FIXO E VENEZIANA	01

QUADRO DE ESQUADRIA JANELAS

CÓD	LARGURA	ALTURA	PEITORIL	DESCRIÇÃO	QT
J01	320	240	60	MAX.AR. VENEZIANA, ALUMÍNIO ANODIZADO NATURAL E VIDRO LISO 4mm.	13
J02	250	240	60	MAX.AR. VENEZIANA, ALUMÍNIO ANODIZADO NATURAL E VIDRO LISO 4mm.	07
J03	658	371,5	-	PELE DE VIDRO E ALUMÍNIO.	-
J04	160	50	250	MAX.AR. ALUMÍNIO ANODIZADO NATURAL.	05
J05	450	240	60	MAX.AR. VENEZIANA, ALUMÍNIO ANODIZADO NATURAL E VIDRO LISO 4mm.	13
J06	110	110	190	BASCULA, ALUMÍNIO ANODIZADO NATURAL E VIDRO LISO 4mm.	04
J07	135	300	-	PELE DE VIDRO E ALUMÍNIO.	-
J08	110	240	60	MAX.AR. VENEZIANA, ALUMÍNIO ANODIZADO NATURAL E VIDRO LISO 4mm.	02
J09	85	110	190	MAX.AR. ALUMÍNIO ANODIZADO NATURAL E VIDRO LISO 4mm	05
J10	150	240	60	MAX.AR. VENEZIANA, ALUMÍNIO ANODIZADO NATURAL E VIDRO LISO 4mm.	06
J11	250	50	250	VENEZIANA, ALUMÍNIO ANODIZADO NATURAL.	04
J12	140	50	250	VENEZIANA, ALUMÍNIO ANODIZADO NATURAL.	-
J13	200	50	250	VENEZIANA, ALUMÍNIO ANODIZADO NATURAL.	02
J14	320	110	190	MAX.AR. VENEZIANA, ALUMÍNIO ANODIZADO NATURAL E VIDRO LISO 4mm.	06
J15	150	110	190	MAX.AR. VENEZIANA, ALUMÍNIO ANODIZADO NATURAL E VIDRO LISO 4mm.	12
J16	250	110	190	MAX.AR. VENEZIANA, ALUMÍNIO ANODIZADO NATURAL E VIDRO LISO 4mm.	02
J17	175	300	-	PELE DE VIDRO E ALUMÍNIO.	-
J18	230	300	-	PELE DE VIDRO E ALUMÍNIO.	-
J19	220	300	-	PELE DE VIDRO E ALUMÍNIO.	-
J20	300	90	210	VIDRO FIXO.	02
J27	349,50	975	-	PELE DE VIDRO E ALUMÍNIO.	01

OBS: TODOS OS PEITORIS SERÃO EM MÁRMORE BRANCO POLIDO COM PINGADEIRA.

PISO

CÓD	MATERIAL
1	PISO GRANITILITE CINZA 150x150 ESPESSURA DE 8mm - COM JUNTA DE DILATAÇÃO EM PVC OU EQUIVALENTE.
2	PORCELANATO NATURAL 60x60 REF. PORTOBELLO MINERAL GRAFITE V2 OU EQUIVALENTE.
3	PISO EM CARPETE REF .INTERFACE FLOR LINHA CUBIC ET CUBIC COLORS MODELO 72698LBLACK OU EQUIVALENTE.
4	PISO ELEVADO EM CHAPA DE AÇO DIM. 60X60X30CM REF. AX1000 - AXXIO REVESTIDO EM PISO VINÍLICO NA COR: PRETA OU EQUIVALENTE.
5	PISO GRANILITE CINZA ANTIDERRAPANTE 150x150 ESP. 8mm COM JUNTAS DE DILATAÇÃO EM PVC.
6	PISO EM ECOBLOCK, COR CUMARU OU EQUIVALENTE.
7	PISO CIMENTÍCIO DACAPO LINHA PLANA COR CINZA, 60x60cm OU EQUIVALENTE.
8	JARDIM.
9	PISO CIMENTADO COM PINTURA PARA PISO COR BRANCO NEVE REF: SUVINIL

PAREDE

CÓD	MATERIAL
1	PINTURA ACRÍLICA FOSCA REF. SUVINIL COR FIO METALIZADO OU EQUIVALENTE SOBRE FUNDO EM SELADOR ACRÍLICO
2	PORCELANATO COR GLACIER WHITE RETIFICADO DIM. 90x60cm. REF: PORTOBELLO, LINHA WHITE HOME ATÉ H= 195cm E A PARTIR DE H=195cm ATÉ O TETO PINTURA EPÓXI REF. CORAL COR URBANO C/200 00NN 37/00 OU EQUIVALENTE.
3	PLACA CIMENTÍCIA 2,00x1,20 8mm REF: CEMBRIT COVER COR:020 OU EQUIVALENTE.
4	TIJOLO LITOCERÂMICO REF: PORTOBELLO NATURA BRICK CLASSIC ASSIM TEL 09x15 OU EQUIVALENTE.
5	AZULEJO A FORMAR PAINEL DECORATIVO REF: LURCA AZULEJOS KIT FLORESTA OU EQUIVALENTE.
6	PINTURA ACRÍLICA FOSCA REF. SUVINIL COR TITANIO OU EQUIVALENTE SOBRE FUNDO EM SELADOR ACRÍLICO.
7	PAINÉIS ACÚSTICOS EM MDF COM RASGOS NA PARTE FRONTAL DE 2mm EM TODO O COMPRIMENTO, PARALELOS COM PERFURAÇÕES CIRCULARES NO VERSO. COM AFASTAMENTO ENTRE EIXOS HORIZONTAIS DE 32mm E VERTICAIS DE 32mmREVESTIDO COM TELA ACÚSTICA PLUS REF.:AMBIBRASIL COD: 2/128-32 OU EQUIVALENTE E PINTADO NA COR URBANO REF : CORAL COD:00NN 37/00 OU EQUIVALENTE.
8	CONCRETO APARENTE COM APLICAÇÃO EM SILICONE.
9	PINTURA ACRÍLICA FOSCA REF. SUVINIL COR BRANCO NEVE OU EQUIVALENTE SOBRE FUNDO EM SELADOR ACRÍLICO

FORRO

CÓD	MATERIAL
1	FORRO EM GESSO ACARTONADO LISO, SUSTENTADO POR PERFIS METÁLICOS ATIRANTADOS A ESTRUTURA CONFORME RECOMENDAÇÃO DO FABRICANTE. JUNTA DE DILATAÇÃO EM ALUMÍNIO PERFURADO COM PINTURA ACRÍLICA FOSCA NA _COR: BRANCO NEVE.
2	FORRO MODULAR DE FIBRA MINERAL PLACAS 62,5x62,5 cm REF: MODELO POLARIS HUNTER DOUGLAS COM BORDA TEGULAR ESPESSURA 14mm PESO DA PLACA Kg/m². DENSIDADE 280Kg/m² APOIADO SOBRE PERFIL 124mm OU SIMILAR.
3	LAJE

RODAPÉ

CÓD	MATERIAL
1	RODAPÉ EM GRANILITE CINZA H=7cm.
2	RODAPÉ EM PORCELANATO NATURAL 15x60 REF. PORTOBELLO MINERAL GRAFITE V2 OU EQUIVALENTE.
3	RODAPÉ EM MADEIRA H=7CM. COM ACABAMENTO EM PINTURA ACRÍLICA FOSCA REF. SUVINIL COR BRANCO NEVE OU EQUIVALENTE SOBRE FUNDO EM SELADOR ACRÍLICO.

*NOTA: TODOS OS RODAPÉS DAS PAREDES EM DRYWALL SERÃO EM MADEIRA H=7CM PINTADO NA MESMA COR DA PAREDE

SOLEIRA

CÓD	MATERIAL
1	SOLEIRA EM GRANILITE CINZA.
2	SOLEIRA EM GRANITO PRETO SÃO GABRIEL.

EQUIPAMENTOS ARQUITETÔNICOS

CÓD	NOME
BR	BRISE EM ALUMÍNIO REF: HUNTER DOUGLAS MODELO TERMOBRISE 335 CORES: JACINTO 7016 | BLUE MICA 8015 | ARABIAN BLUE 8023 | PATINA GREEN 8018| PERLA 7203 | BRANCO 3001 | VERDE PRIMAVERA 7040 | VERDE LIMON 7044 | VERDE OLIVA AERADO FINO 4531 OU EQUIVALENTE. INSTALAÇÃO CONFORME ORIENTAÇÃO DO FABRICANTE.
EL	ELEVADOR COM CABINE PARA 10 PESSOAS REF: THYSSEN KRUPP GRIFE AMAZON - CABINE 130x140cm OU EQUIVALENTE.
DV	DIVISÓRIA H=250CM REF.: DESIGN ON LINHA: EVIDENCE - MÓDULO D REVESTIDO EM TECIDO ULTRASUEDE COR: STONE, OU EQUIVALENTE.

MOBILIÁRIOS

CÓD	MOBILIÁRIOS
M01	CADEIRA PARA AUDITÓRIO REF. FLEXFORM, LINHA EVENTUM - COM FORRAÇÃO EM PC POLIÉSTER CREPE, COR PC AM, OU EQUIVALENTE.
M02	CADEIRA PARA AUDITÓRIO, MODELO PARA OBESO, REF. FLEXFORM, LINHA EVENTUM - COM FORRAÇÃO PC POLIÉSTER CREPE, COR PC AM, OU EQUIVALENTE.

REVISÃO	DATA	MODIFICAÇÃO	DESENHO
4	21/09/2016	PROJETO EXECUTIVO	EQUIPE C&P
3	19/05/2016	REVISÃO CONFORME COMENTÁRIOS	EQUIPE C&P
2	11/03/2016	REVISÃO CONFORME COMENTÁRIOS	EQUIPE C&P
1	01/03/2016	PROJETO BÁSICO	EQUIPE C&P

JUSTIÇA FEDERAL
Tribunal Regional Federal
Divisão de Engenharia
Seção de Projetos e Acompanhamento de Obras

CAU-RS ARQUITETURA E URBANISMO
RUA PALMEIRA 714 | SERRA | BELO HORIZONTE | MG
CEP 30.220-000 | TEL: (31) 3222-8000 | 31 3222-8007
2013 - 2015 GESTÃO CAU-RS

EDIFÍCIO PADRÃO VERTICAL 02 VARAS - TRF 1ª Região

Endereço: DIVERSOS

Autores do projeto/CAU: Assinatura:

FLÁVIA COBUCCI PAOLUCCI CAU: A - 13635-2
MARIANA COBUCCI PAOLUCCI: A - 87506 - 6

Coordenação técnica/CAU: Assinatura:

FLÁVIA COBUCCI PAOLUCCI CAU: A - 13635-2

Proprietário (Ordenador de Despesas) : UNIÃO (TRF 1ª Região) Assinatura:

PROJETO DE ARQUITETURA

PRANCHA:	VERTICAL 02 VARAS	PRANCHA:
ARQ	PLANTA TÉRREO E PRIMEIRO PAVIMENTO	01/12

FASE DO PROJETO:	DESENHO:	ESCALA:	DATA:	PAVIMENTO:
PROJETO EXECUTIVO	PLANTA	1:75	09/2016	TÉRREO E PAV. SUPERIOR