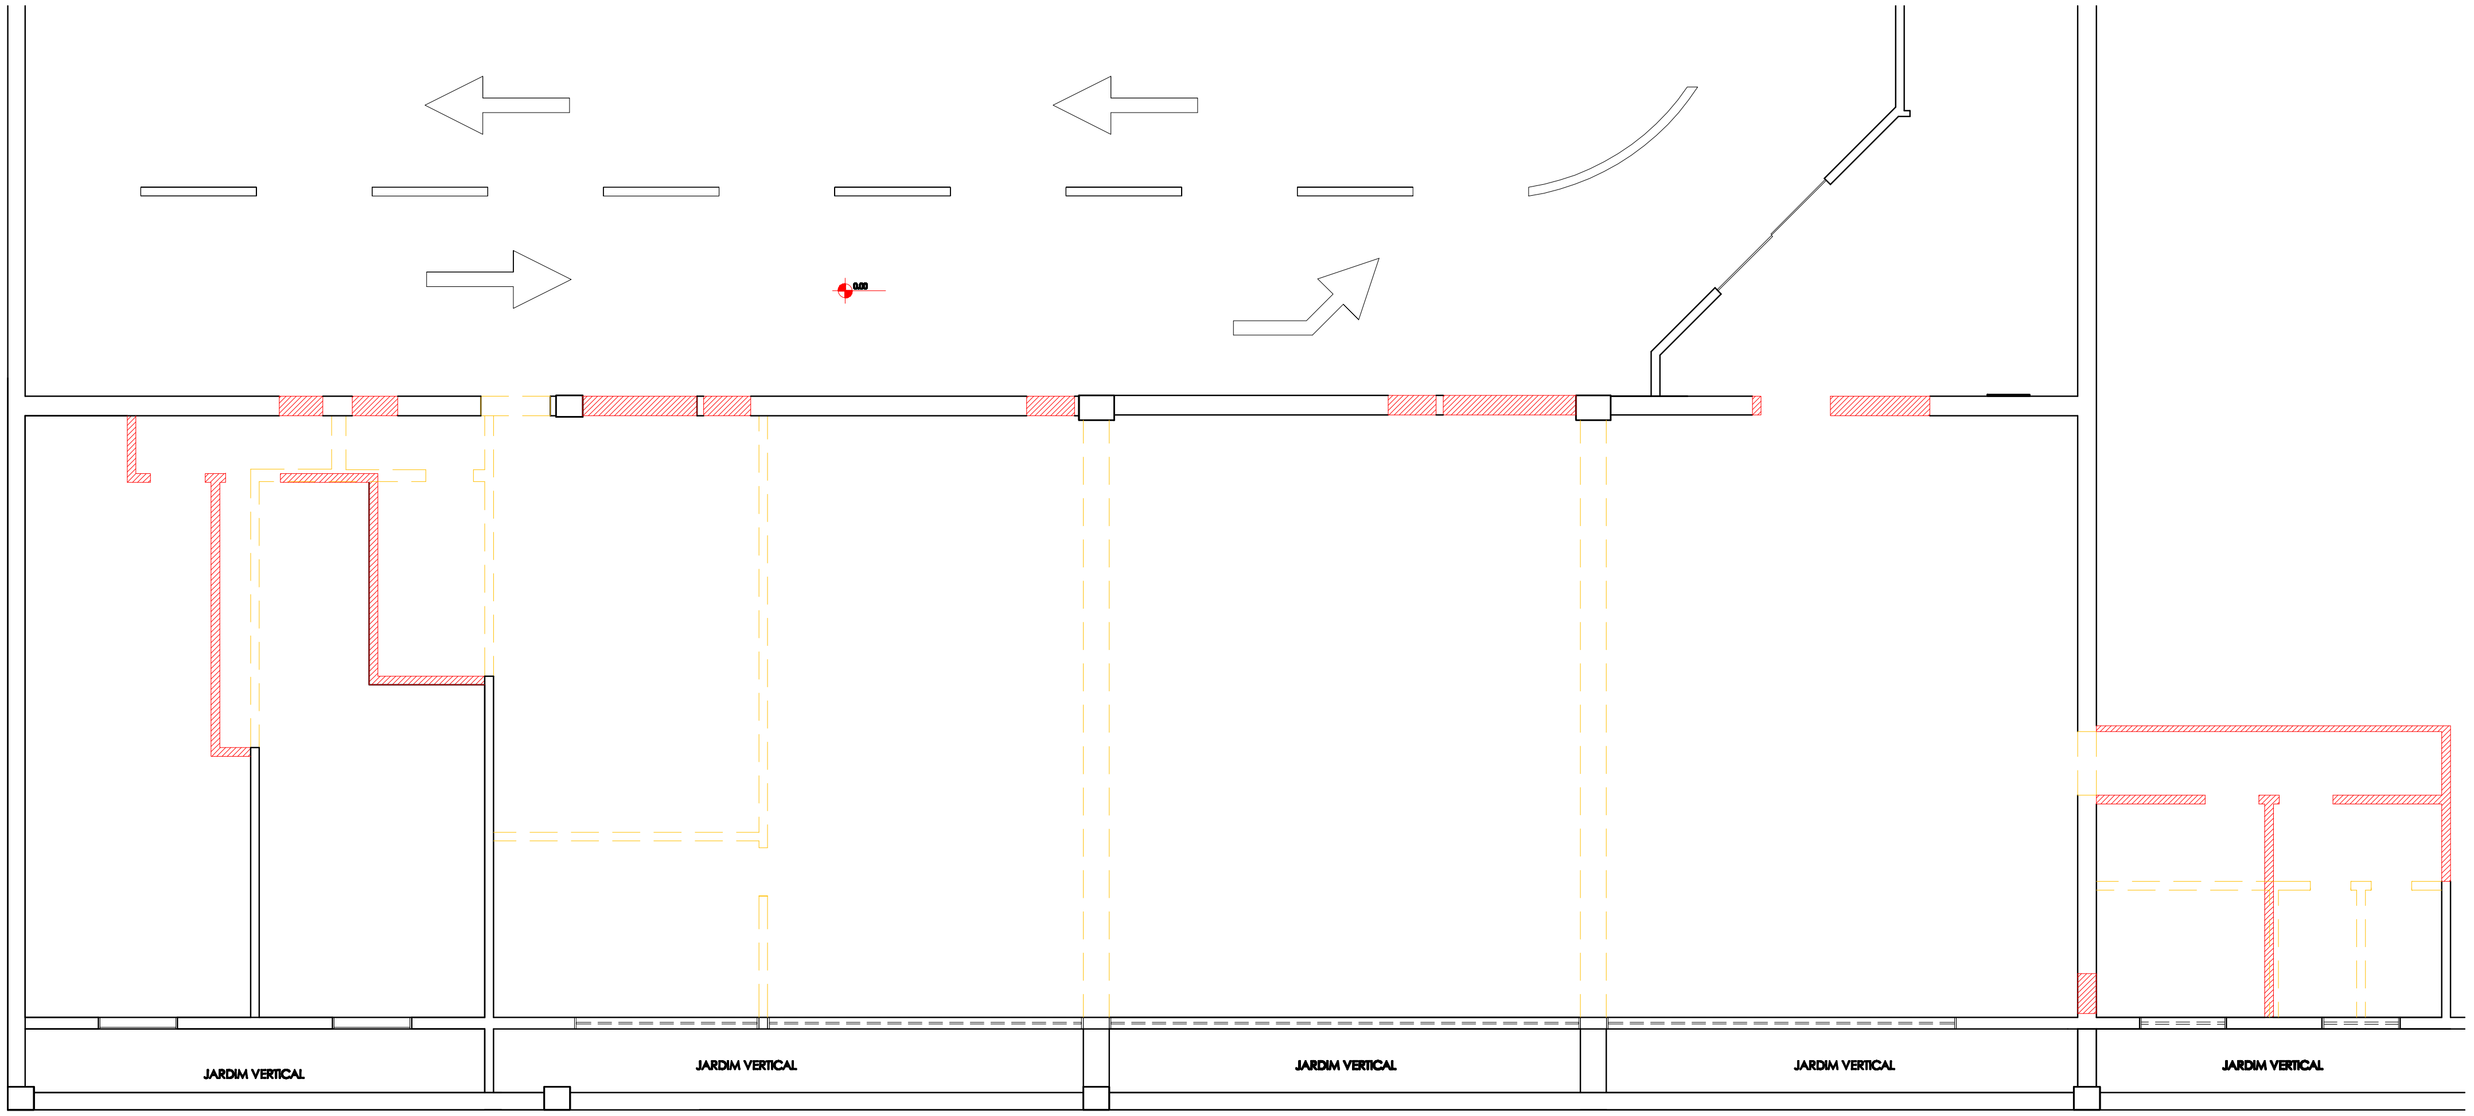

LEGENDA:

- PAREDES A DEMOLIR
- PAREDES A CONSTRUIR
- PAREDES A MANTER

QUANTITATIVOS/ESPECIFICAÇÃO

MATERIAL	PERÍMETRO	ALTURA	TOTAL

JUSTIÇA FEDERAL
Tribunal Regional Federal
Divisão de Engenharia
Seção de Projetos e Acompanhamento de Obras

Assinatura

EDIFÍCIO ANEXO I - TRF 1ª Região

PROJETO ARQUITETÔNICO

Patch: W:\DIENG\SEPOB\FISIOTERAPIA - SPA - PROJETO TRF\PRANCHA 02 - DEMOLIR_CONSTRUIR.R01.dwg

Prancha:	PROJETO - FISOTERAPIA/ ACADEMIA			Prancha:
ARQ.	PLANTA BAIXA DEMOLIR/ CONSTRUIR			02/13
Fase do projeto: Proposta	Desenho: Rodrigo/Lívia 3242	Escala: 1:75	Data: Novembro/2012	Pavimento: Subsolo