

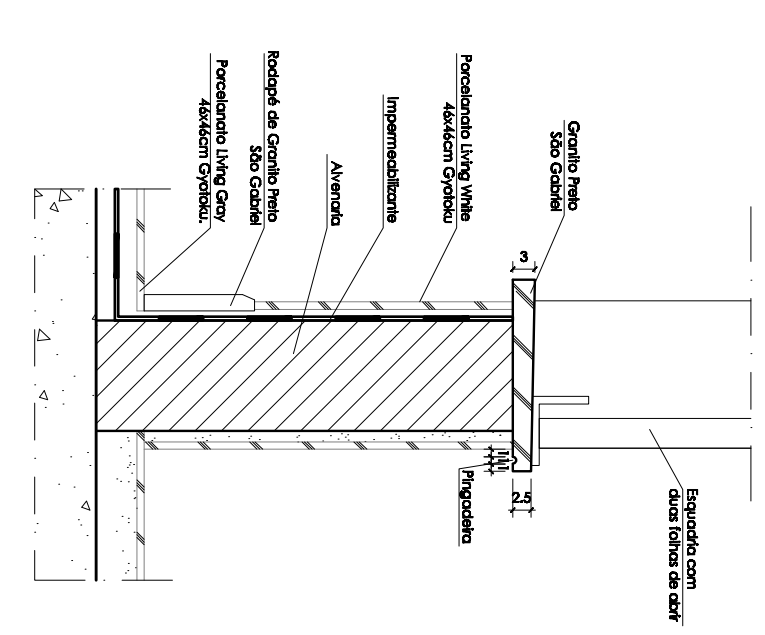
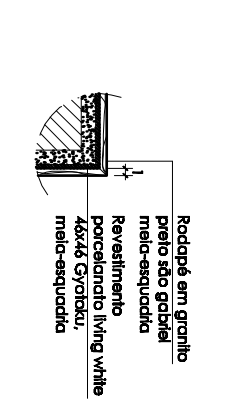
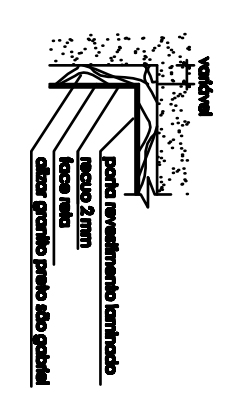
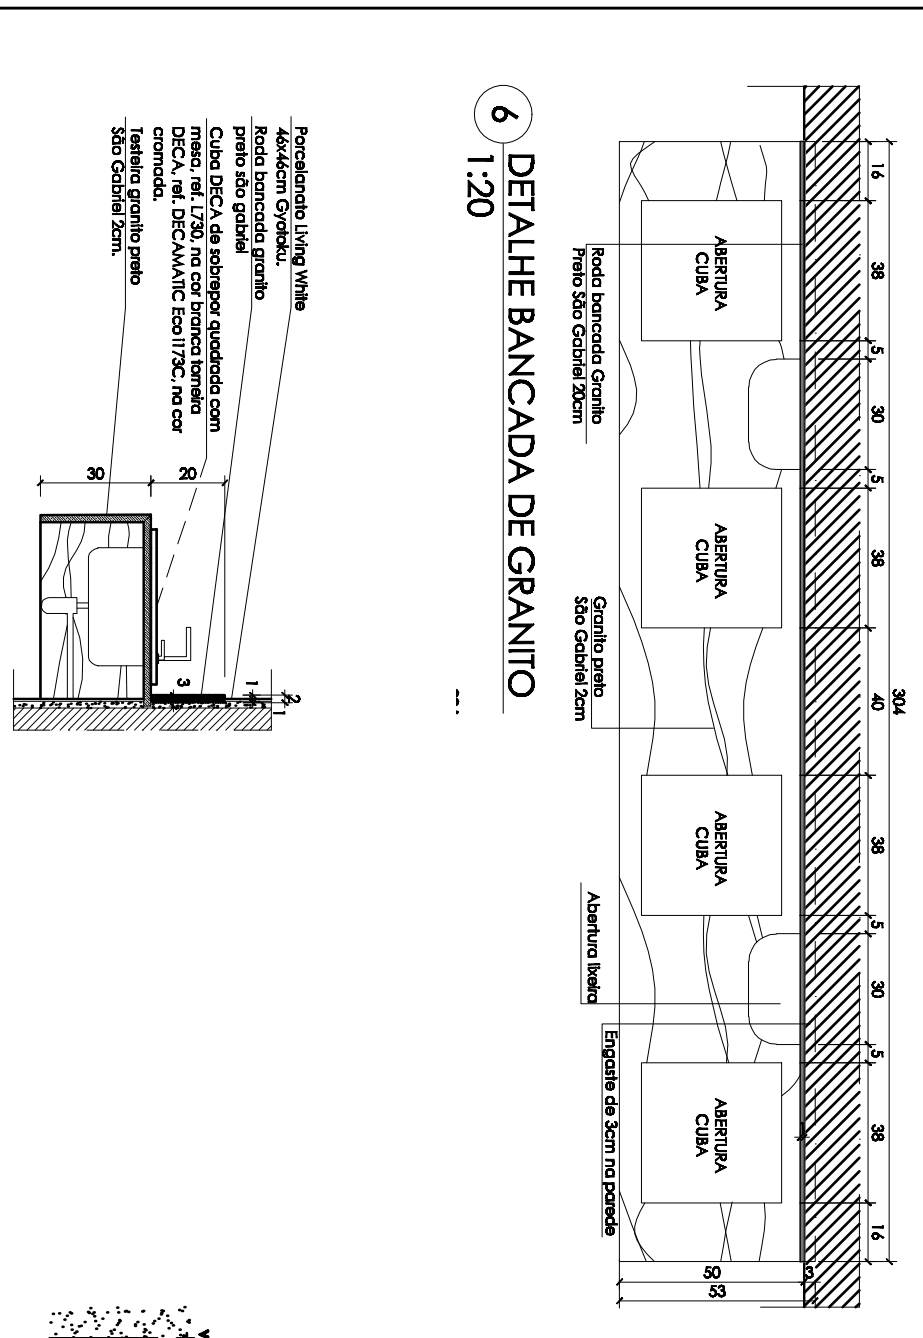
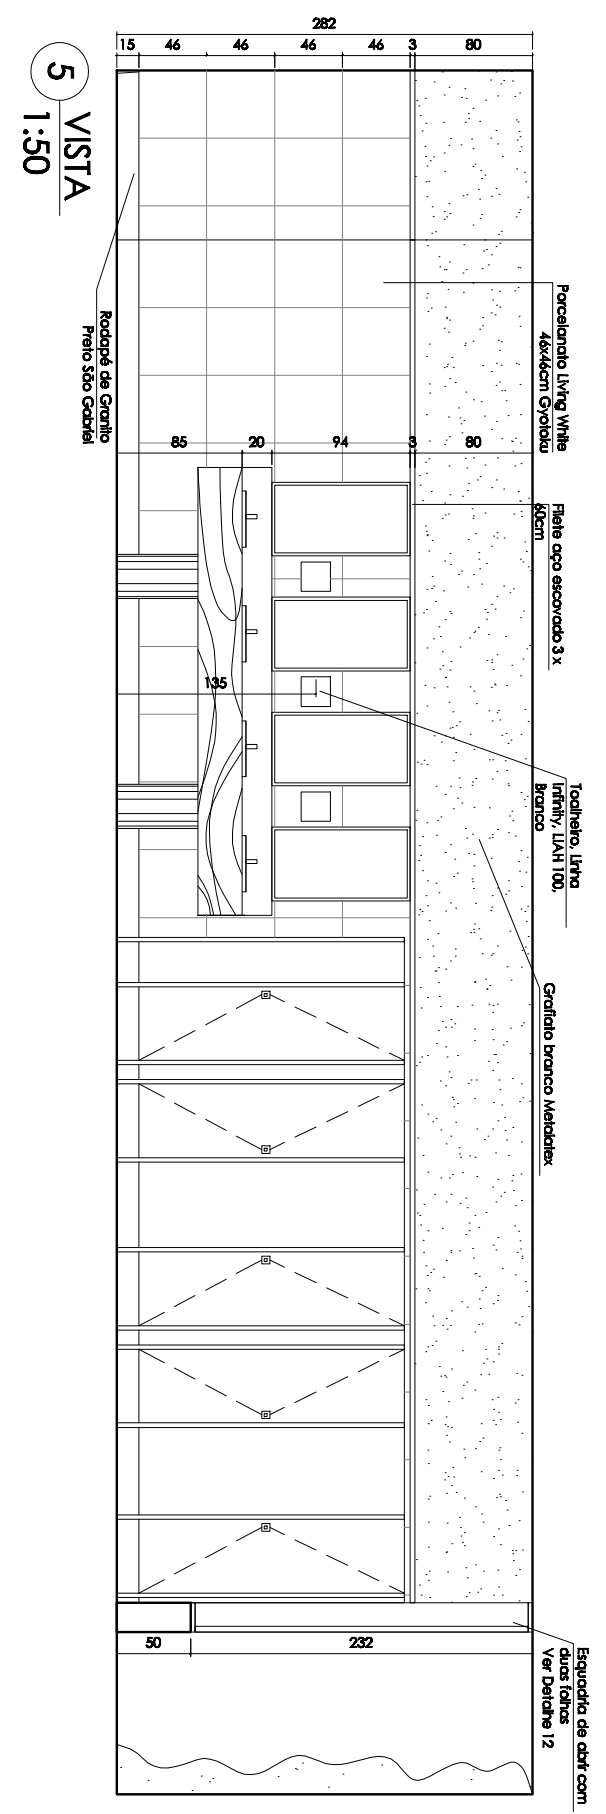
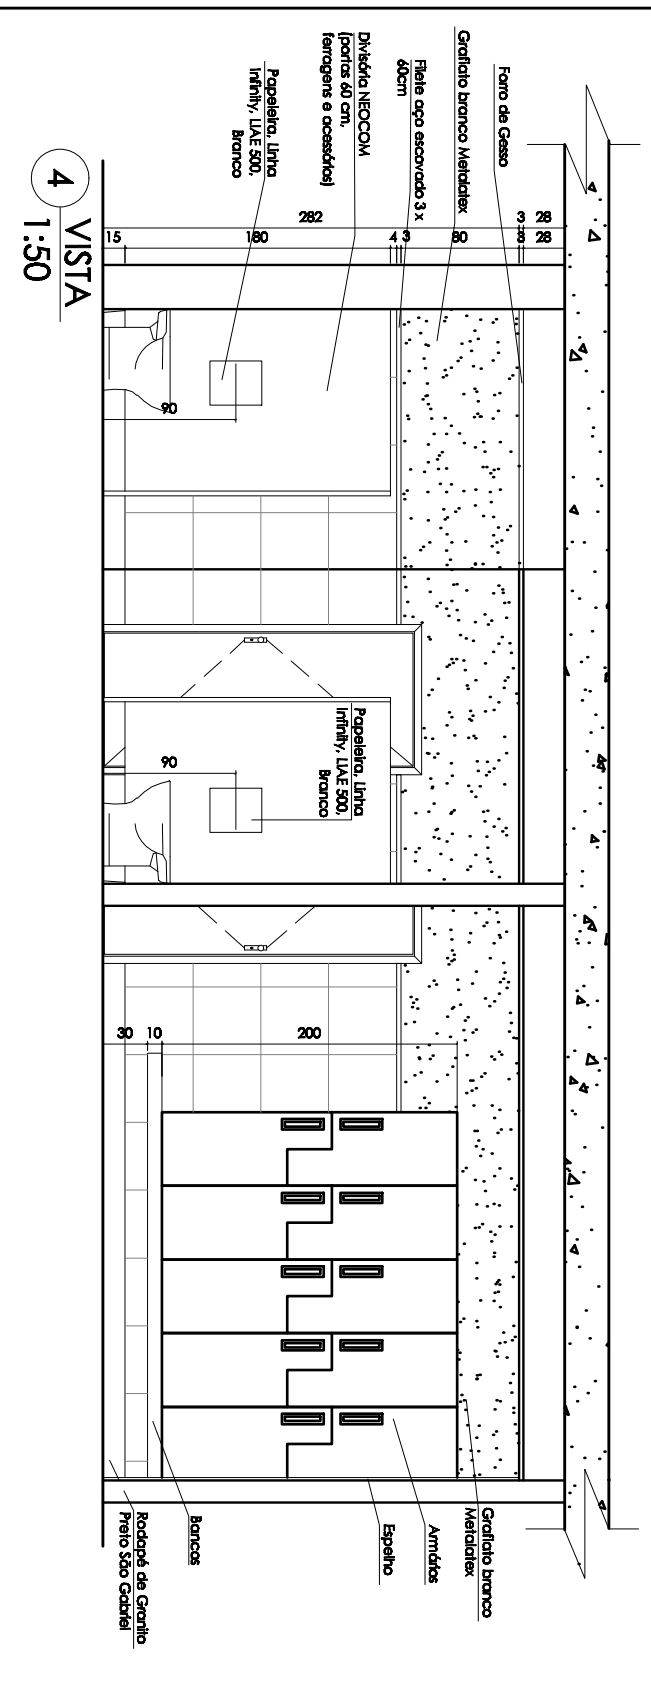
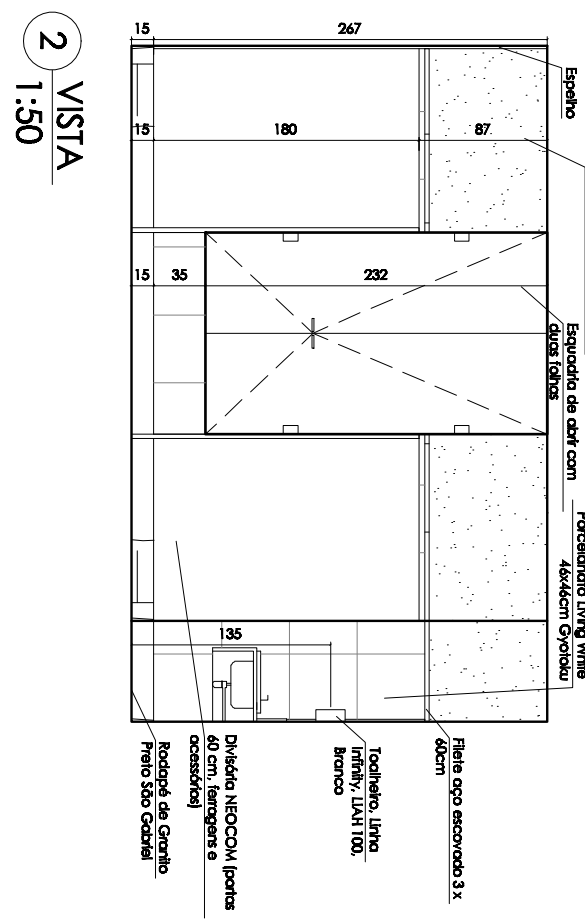
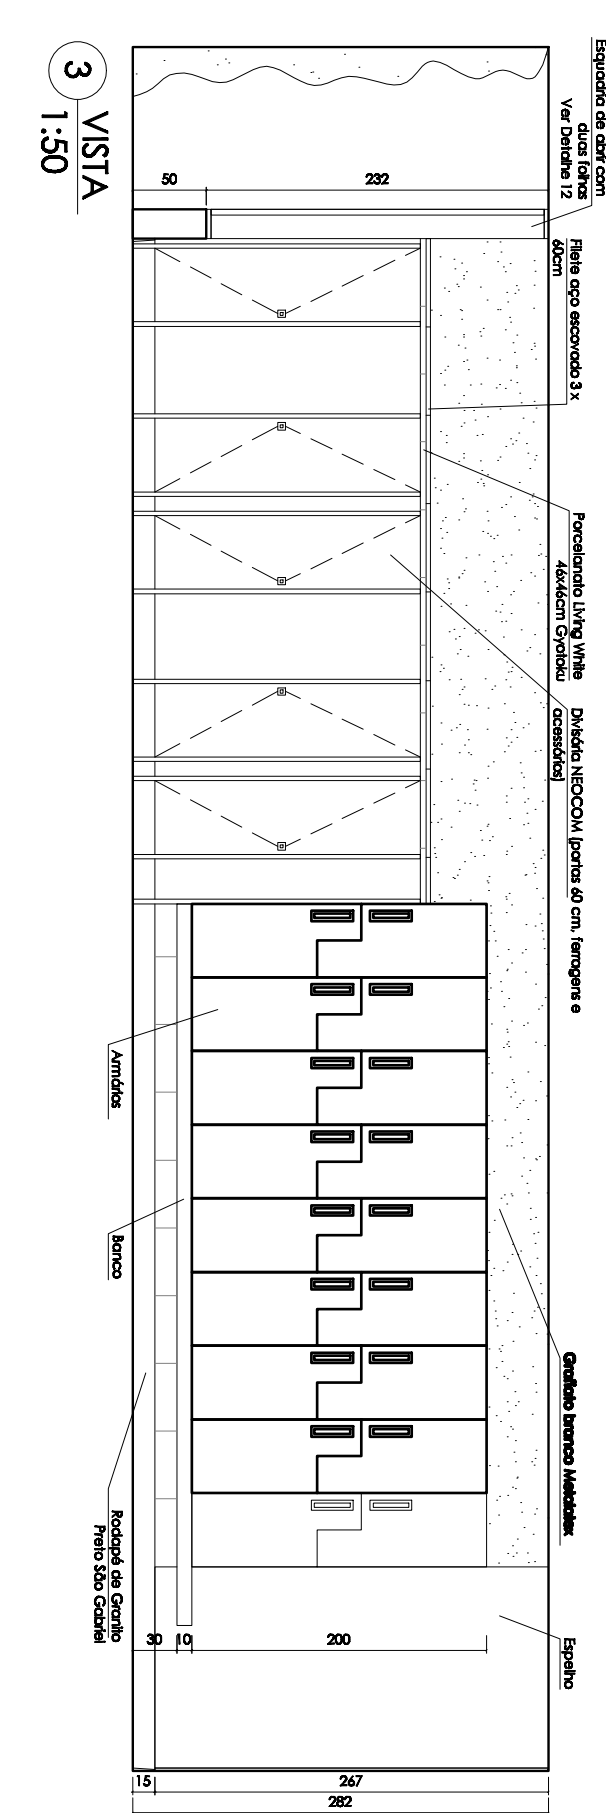
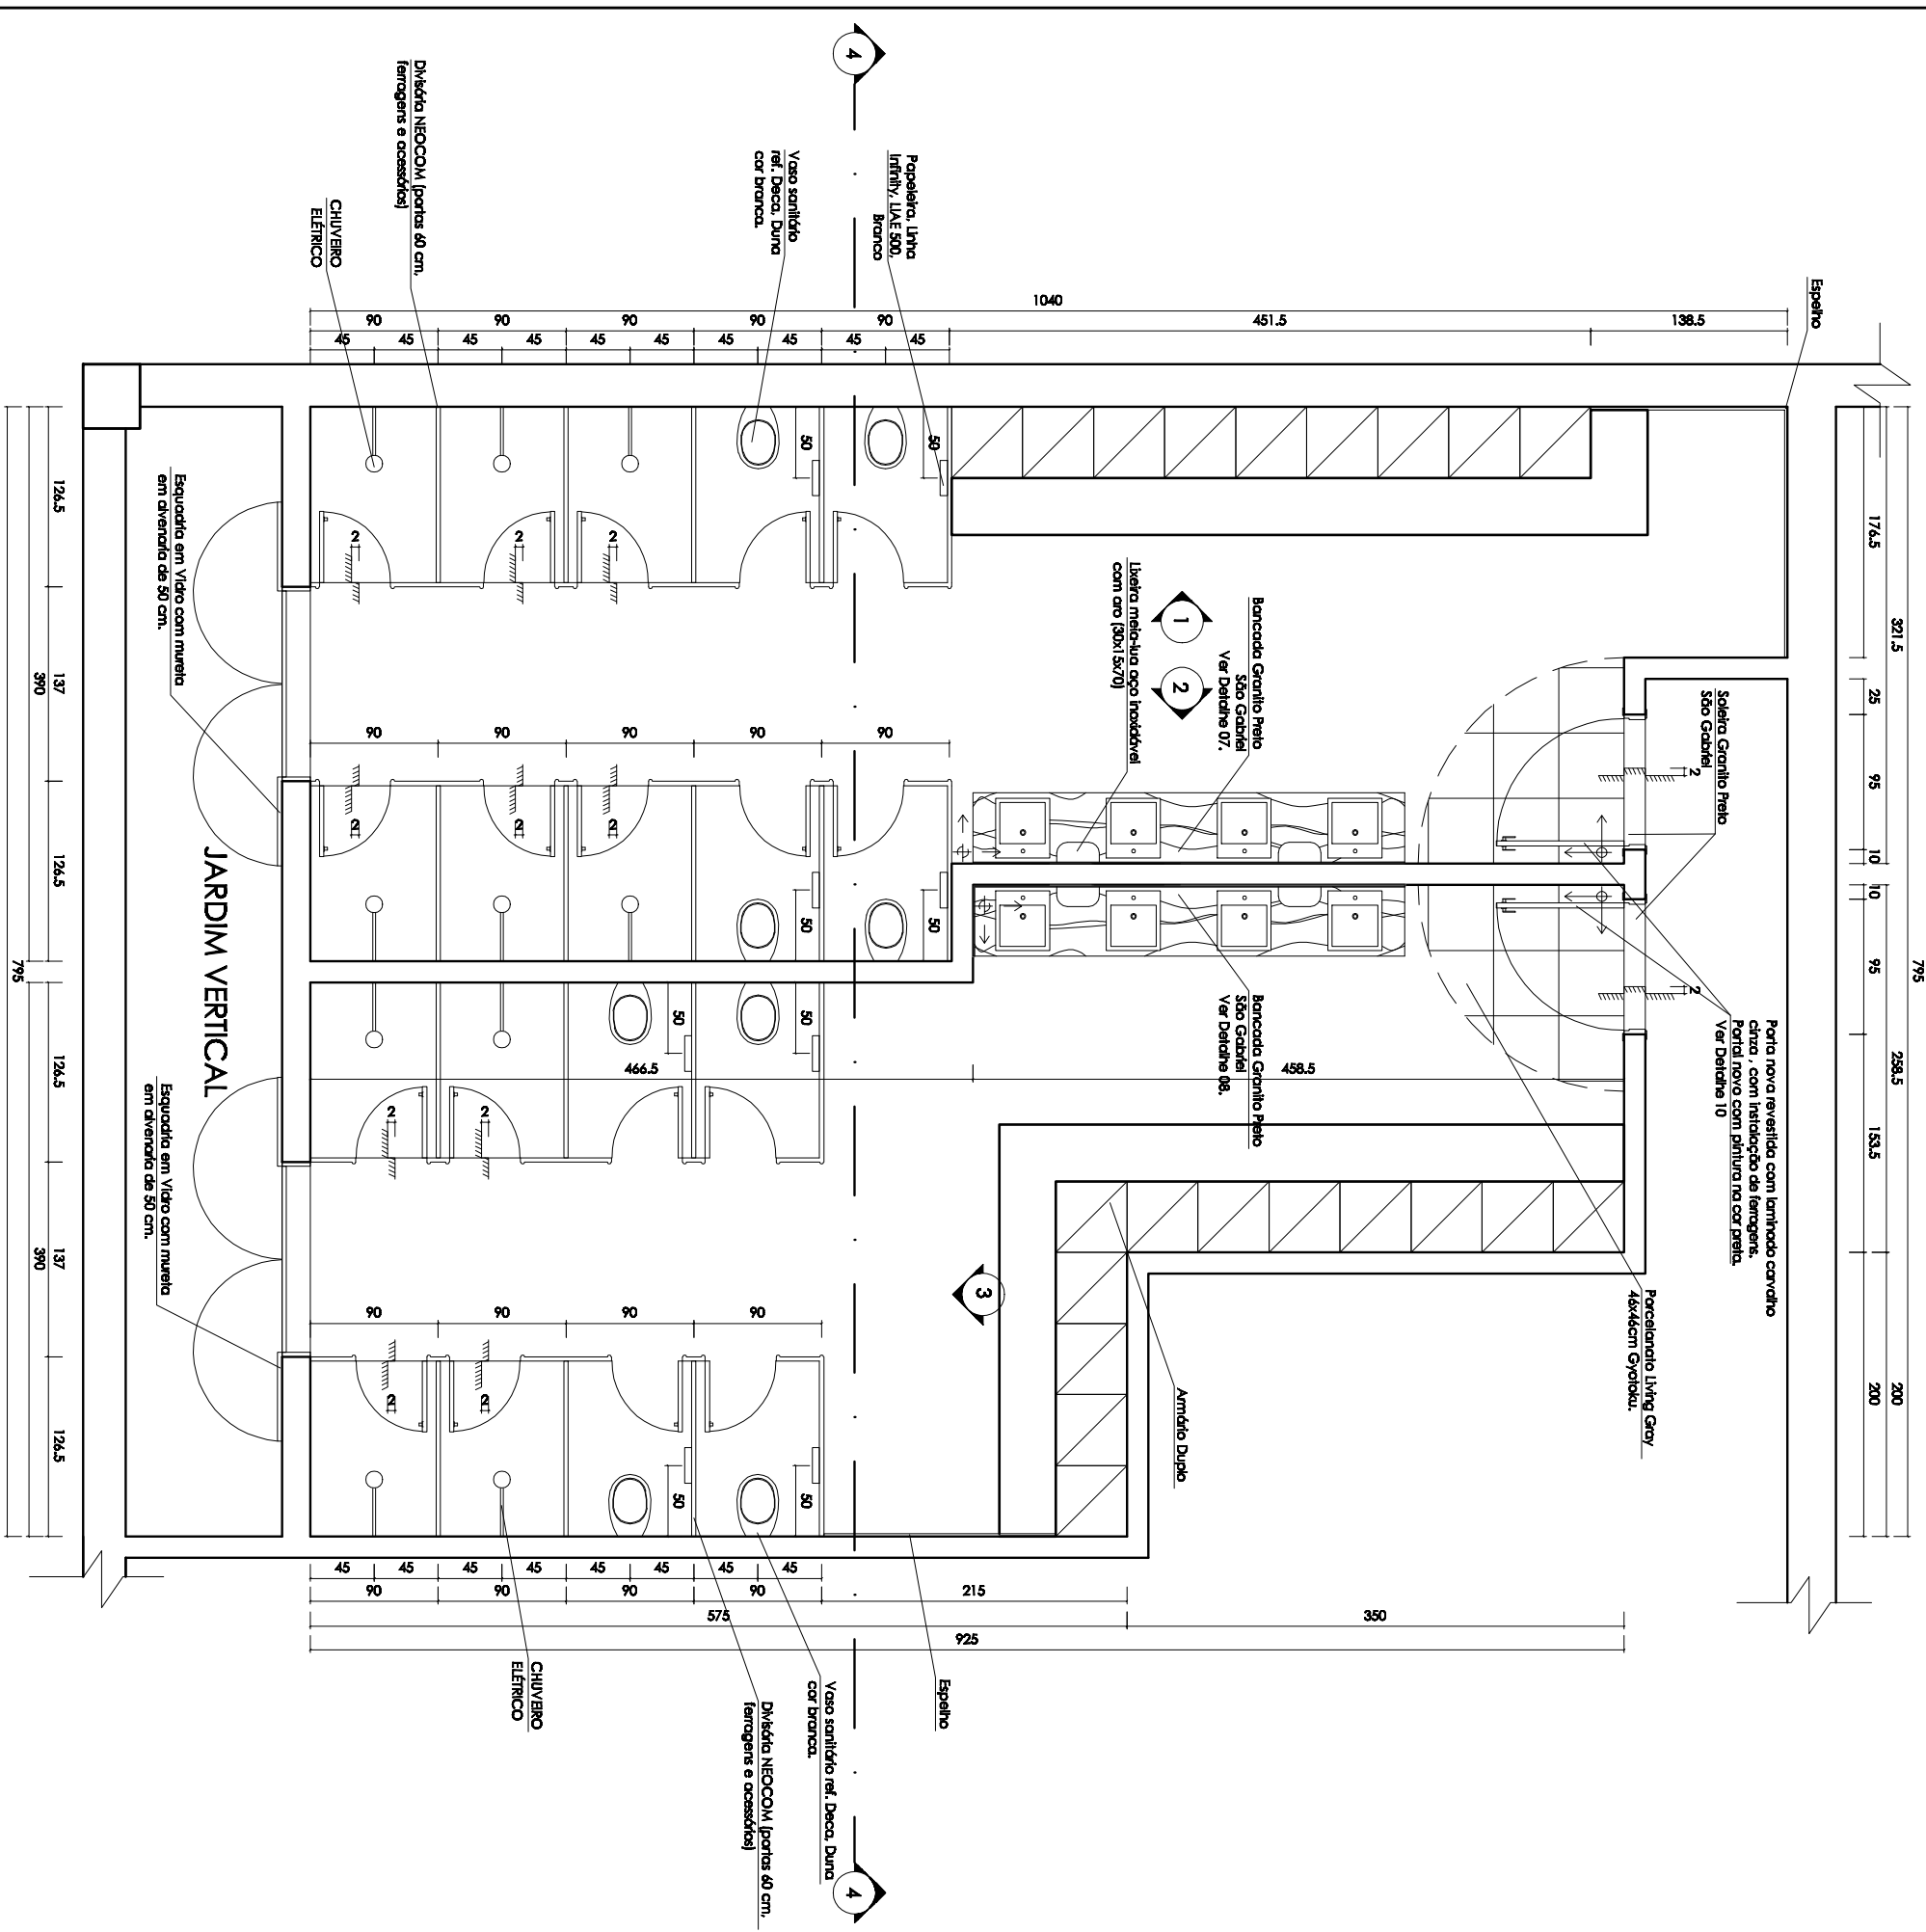



QUANTITATIVOS/ESPECIFICAÇÃO			
MATERIAL	FEM.	MASC.	TOTAL
BANICAÇÃO EM GRANITO PRETO S/O GABRIEL E-20xM	1,52m²	1,52m²	3,04m²
PISO PORCELANATO REF. LUNO GEAR 46x46cm C/OXIDU	34,66m²	32,21m²	67,07m²
PARDE PORCELANATO REF. LUNO WHITE 46x46cm C/OXIDU	48,62m²	47,12m²	95,94m²
PARDE TEXTURA BRANCA REF. CARMELI BRANCO METAIS	21,02m²	20,26m²	41,30m²
RODAPE EM GRANITO PRETO S/O GABRIEL H-20cm	25,35m	26,28m	51,53m
FLEITE REF. METAL ESCOVADO 3,46cm C/OXIDU	44 unid.	43 unid.	87 unid.
DIVISÓRIA NEDCOO (INCLUIDO PORTAS, FERRAGENS E ACESSÓRIOS)	38,78m²	30,96m²	67,74m²
VISO SANITÁRIO REF. DUNA DECA	04 unid.	04 unid.	08 unid.
CUBA DE TOILETINO - QUADRADA COM MESA - REF. 12730 DECA	04 unid.	04 unid.	08 unid.
TOILETINA REF. DECA/MATE ECO 1173 - C	04 unid.	04 unid.	08 unid.
TOALHEIRO LUNIA INFINITY LUNIA 100 BRANCO	03 unid.	03 unid.	06 unid.
PARTELEIRA LUNIA INFINITY LUNIA 800 BRANCO	04 unid.	04 unid.	08 unid.
TAPEÇA RALO 10 x 10cm COM PARAFUSOS	01 unid.	02 unid.	07 unid.
PRIMEIRA ACRÍLICA BRANCA - TIO	34,66m²	32,21m²	67,07m²
LUMINÁRIA K4100 P/ALON	12 unid.	10 unid.	22 unid.
CHUVEIRO ELETROCO	06 unid.	04 unid.	10 unid.
UTENSIL MESA-VAO AÇO INOX/AVIEL COM ARO	02 unid.	02 unid.	04 unid.
ACABAMENTO PARA REGISTRO DE PRESSÃO C/RODAS 46x44x40	01 unid.	01 unid.	02 unid.

LEGENDAS	
	INÍCIO DA PAGNAÇÃO DE PAREDE
	INÍCIO DA PAGNAÇÃO DE PISO



 <p>JUSTIÇA FEDERAL Tribunal Regional da 1ª Região Divisão de Engenharia Seção de Projetos e Acompanhamento de Obras</p>		<p>Arquiteto</p>	
<p>EDIFÍCIO ANEXO I - TRF 1ª Região</p>			
<p>PROJETO ARQUITETÔNICO</p>			
<p>Polít. W. (DENIC) S/PO33 P/030204/PA - 574 - PROJETO TRF/PAN/CA-06 - DETALHAMENTO VESTIÁRIOS ACADÊMICO / Amg</p>			
<p>Prontidão:</p>		<p>Prontidão:</p>	
<p>ARQ.</p>		<p>PROJETO - ACADÊMICO</p>	
<p>DETALHAMENTO VESTIÁRIOS ACADÊMICO</p>		<p>09/13</p>	
<p>Fase do projeto:</p>	<p>Desenho:</p>	<p>Escala:</p>	<p>Data:</p>
<p>Proposta / Amg / Rodolfo / Thiago / 164 /</p>	<p>Indicada:</p>	<p>Setembro / 2012</p>	<p>Formato:</p>
		<p>Subsídio</p>	