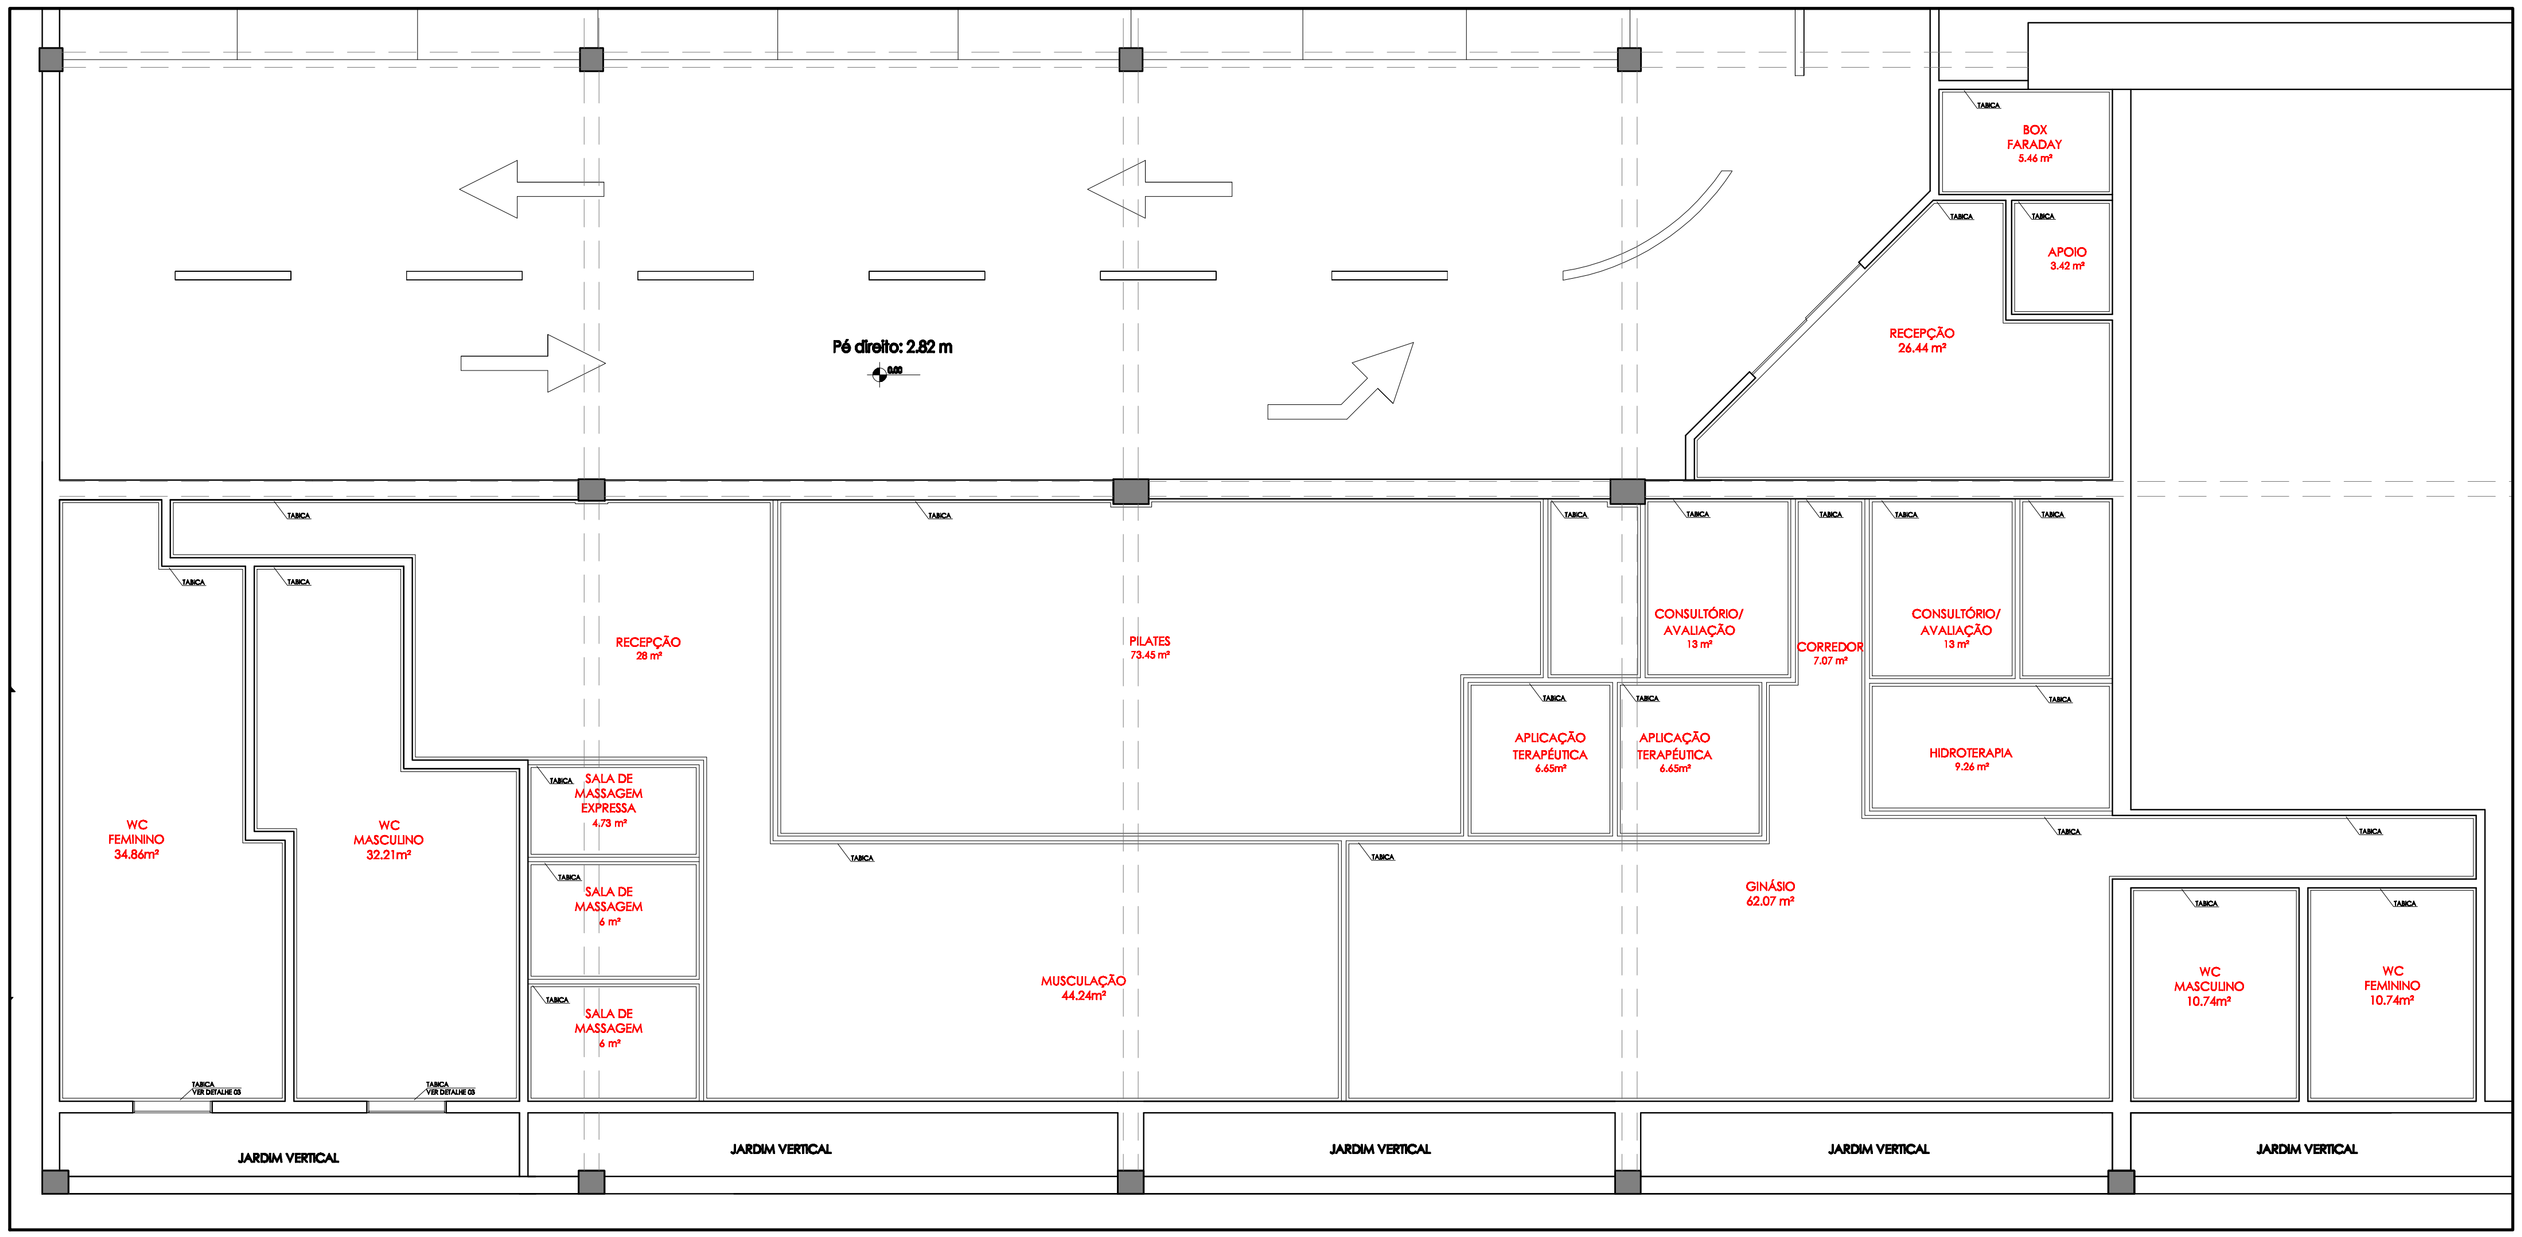

1 PLANTA BAIXA
1:75

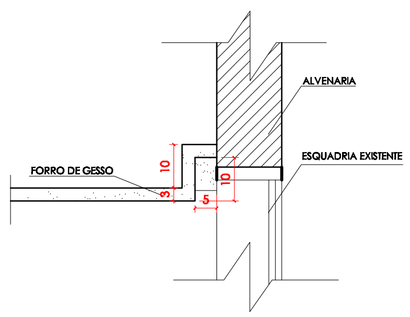

2 DETALHE ESQUADRIA
1:10

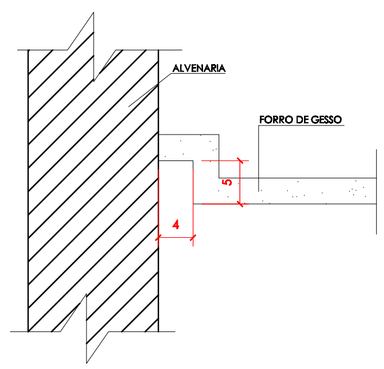

3 TABICA
1:5

QUANTITATIVOS/ESPECIFICAÇÃO

MATERIAL	TOTAL
FORRO DE GESSO	408.99m²

JUSTIÇA FEDERAL
Tribunal Regional Federal
Divisão de Engenharia
Seção de Projetos e Acompanhamento de Obras

Assinatura

EDIFÍCIO ANEXO I - TRF 1ª Região

PROJETO ARQUITETÔNICO

Patch: W:\DIENG\SEPOB\FISIOTERAPIA - SPA - PROJETO TRF\PRANCHA 03 - TETO REFLETIDO.R01.dwg

Prancha:		Prancha:
ARQ.	PROJETO - FISOTERAPIA/ ACADEMIA TETO REFLETIDO	03/13

Fase do projeto:	Desenho:	Escala:	Data:	Pavimento:
Proposta	Rodrigo/Thiago 3244	Indicada	Novembro/2012	Subsolo