


1 CORTE A-A
1:75

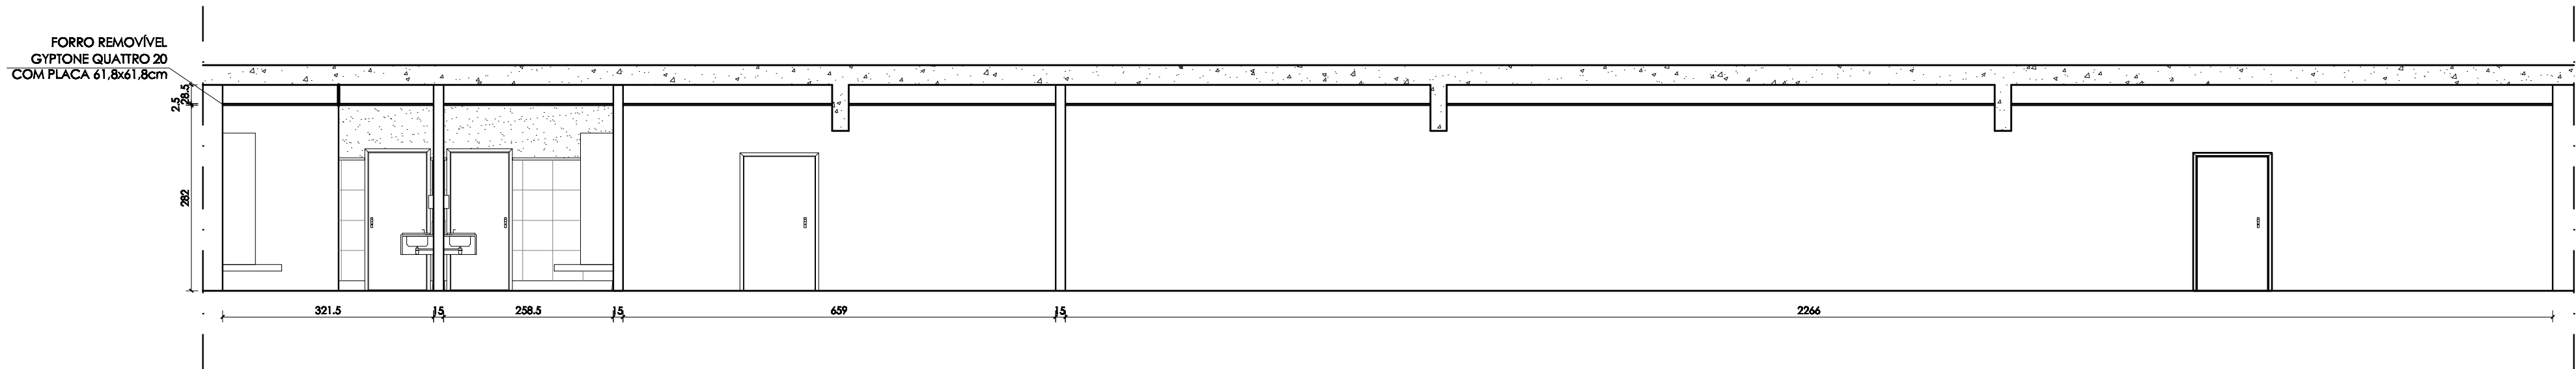

2 CORTE B-B
1:75

 <div>JUSTIÇA FEDERAL Tribunal Regional Federal Divisão de Engenharia Seção de Projetos e Acompanhamento de Obras</div>				<div>Assinatura</div>					
EDIFÍCIO ANEXO I - TRF 1ª Região									
PROJETO ARQUITETÔNICO									
Patch: W:\DIENGO\SEPOB\FISIOTERAPIA - SPA - PROJETO TRF\PRANCHA 05 - CORTES.R01.dwg									
Prancha:		PROJETO - FISIOTERAPIA/ ACADEMIA				Prancha:			
ARQ.		CORTES				05/13			
Fase do projeto:		Desenho:		Escala:				Data:	
Proposta		Rodrigo/Juliana 1634		1:75		Novembro/2012		Subsolo	