




LEGENDA GERAL

- TUBULAÇÃO ABaixo DO PLANO VISÍVEL - A REFORMAR
- TUBULAÇÃO ABaixo DO PLANO VISÍVEL - A CONSTRUIR
- TUBULAÇÃO ABaixo DO PLANO VISÍVEL - A DEMOLER
-  RALO HEMISFÉRICO

NOTA GERAL

0001 - Conferir cotas no local.
 0002 - Conferir modificação no projeto devido ao subterfúo a priori aprovação da fiscalização.
 0003 - Conferir projeto de "Proteção de Cobertura".
 0004 - Conferir indicação das juntas e juntas impermeabilizadas de piso acabado.
 0005 - A unidade de medida utilizada no projeto compreende o metro.
 0006 - Os dimensionamentos realizados e a programação devem ser consultados no projeto executivo.

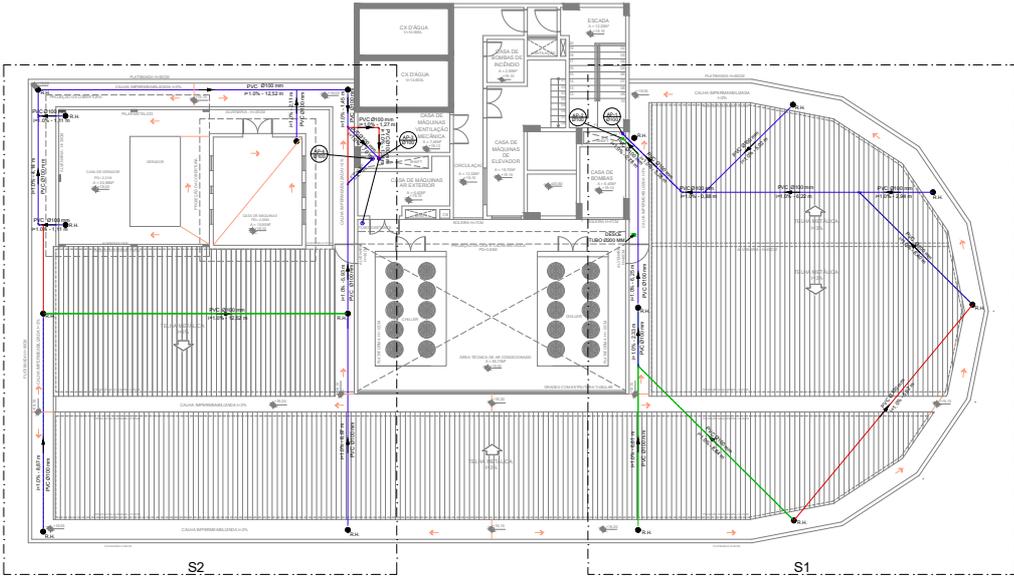

1 PLANTA DE REFORMA - COBERTURA
Escala: 1/75

NOTAS/ARTICULAÇÃO:
 1. BRT de Autoria nº 6708175;
 2. Dimensiones em metros;
 3. Conferir medidas "in loco".

ESTA FOLHA É DE PROPRIEDADE DO CONTRATANTE E SEU CONTEÚDO NÃO PODE SER COPIADO OU REPRODUZIDO SEM A LIBERAÇÃO DA APROVAÇÃO DESTE DOCUMENTO NÃO COME A RESPONSABILIDADE SOBRE O MESMO.

DATA	REVISÃO	DESCRIÇÃO	ELABORADO	APROVADO

Projeto: **JUSTIÇA FEDERAL DE PRIMEIRO GRAU** - CNPJ: 06.419.205/0001-40
 Autor do Projeto: **EDM. JEMMA G.O. VASCONCELOS** - CAD: 464491-4
 Responsável Técnico: **EDM. JEMMA G.O. VASCONCELOS** - CAD: 464491-4
 APROVADO: **EDM. JEMMA G.O. VASCONCELOS** - CAD: 464491-4
 Data: **02/05/2024**


Obra: **REFORMA DO EDIFÍCIO RIO NEGRO - SJAM**
 Endereço: **RUA ANDRÉ ARABUJO, Nº 251 - ALEIXO, CEP 69060-000 - MANAUS**
 Projeto Executivo: **PROJETO EXECUTIVO**
 Tipo: **DRENAGEM**
 Contato: **PLANTA DE REFORMA - COBERTURA**

ROO - 18356 - SERVIÇO DE ELABORAÇÃO DE PROJETO EXECUTIVO COM A FINALIDADE DE SOLUCIONAR OS PROBLEMAS DE INFILTRAÇÕES E VAZAMENTOS EXISTENTES NO EDIFÍCIO RIO NEGRO.


01

Projeto: **REFORMA DO EDIFÍCIO RIO NEGRO - SJAM**
 Endereço: **RUA ANDRÉ ARABUJO, Nº 251 - ALEIXO, CEP 69060-000 - MANAUS**
 Projeto Executivo: **PROJETO EXECUTIVO**
 Tipo: **DRENAGEM**
 Contato: **PLANTA DE REFORMA - COBERTURA**

Projeto

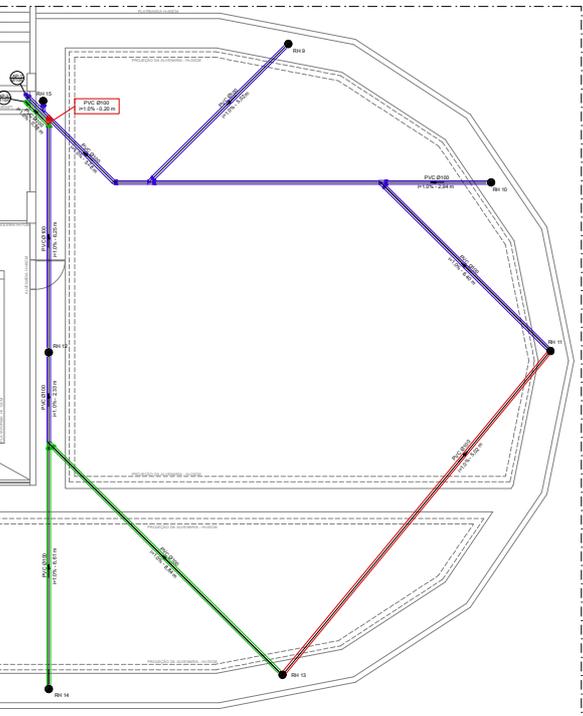

1 DETALHE - S1
Escala: 1/50

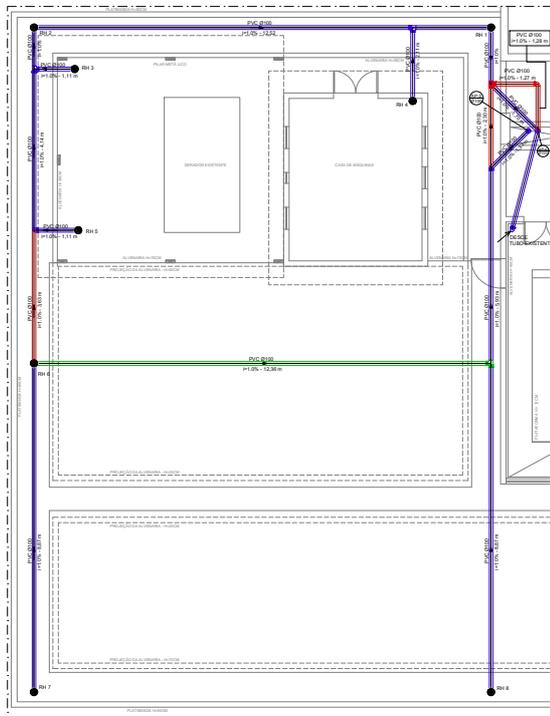

2 DETALHE - S2
Escala: 1/50

LEGENDA

- A REFORMAR
- A CONSTRUIR
- A DEMOLER
-  RALO HEMISFÉRICO

LEGENDA ESPECÍFICA DE REPRESENTAÇÃO GRÁFICA

Ícone	Descrição	Quantidade
NOTAS/ARTICULAÇÃO:
 1. BRT de Autoria nº 6708175;
 2. Dimensiones em metros;
 3. Conferir medidas "in loco".

ESTA FOLHA É DE PROPRIEDADE DO CONTRATANTE E SEU CONTEÚDO NÃO PODE SER COPIADO OU REPRODUZIDO SEM A LIBERAÇÃO DA APROVAÇÃO DESTE DOCUMENTO NÃO COME A RESPONSABILIDADE SOBRE O MESMO.

DATA	REVISÃO	DESCRIÇÃO	ELABORADO	APROVADO

Projeto: **JUSTIÇA FEDERAL DE PRIMEIRO GRAU** - CNPJ: 06.419.205/0001-40
 Autor do Projeto: **EDM. JEMMA G.O. VASCONCELOS** - CAD: 464491-4
 Responsável Técnico: **EDM. JEMMA G.O. VASCONCELOS** - CAD: 464491-4
 APROVADO: **EDM. JEMMA G.O. VASCONCELOS** - CAD: 464491-4
 Data: **02/05/2024**

Obra: **REFORMA DO EDIFÍCIO RIO NEGRO - SJAM**
 Endereço: **RUA ANDRÉ ARABUJO, Nº 251 - ALEIXO, CEP 69060-000 - MANAUS**
 Projeto Executivo: **PROJETO EXECUTIVO**
 Tipo: **DRENAGEM**
 Contato: **DETALHES S1 E S2**

ROO - 18356 - SERVIÇO DE ELABORAÇÃO DE PROJETO EXECUTIVO COM A FINALIDADE DE SOLUCIONAR OS PROBLEMAS DE INFILTRAÇÕES E VAZAMENTOS EXISTENTES NO EDIFÍCIO RIO NEGRO.






02

Projeto: **REFORMA DO EDIFÍCIO RIO NEGRO - SJAM**
 Endereço: **RUA ANDRÉ ARABUJO, Nº 251 - ALEIXO, CEP 69060-000 - MANAUS**
 Projeto Executivo: **PROJETO EXECUTIVO**
 Tipo: **DRENAGEM**
 Contato: **DETALHES S1 E S2**

Projeto

LEGENDA ESPECÍFICA

- - RALO SEMIESFÉRICO DO TIPO ABACAXI
- - TÊ PVC DRENAGEM
- - JOELHO PVC DRENAGEM

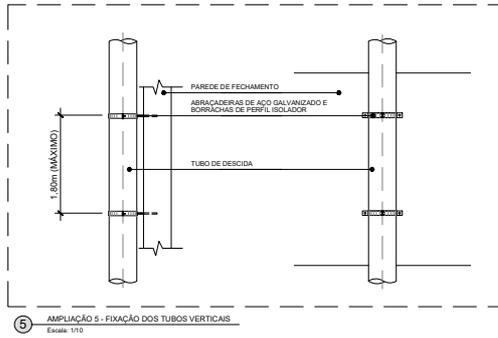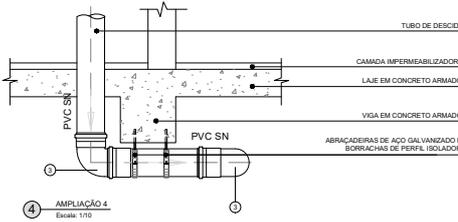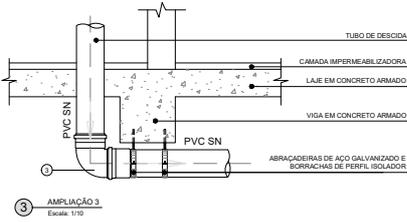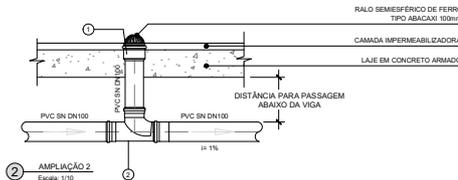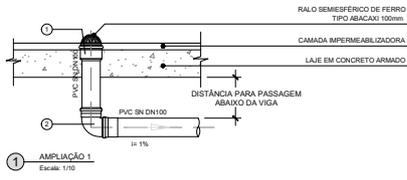

NOTAS/ABRILHAMENTO:
1. BRT de Autoria nº 6708175;
2. Dimensionar em metros;
3. Confeitar medidas "in loco".

ESTA FOLHA É DE PROPRIEDADE DO CONTRATANTE E SEU CONTEÚDO NÃO PODE SER REPRODUZIDO SEM A AUTORIZAÇÃO DO ARQUITETO RESPONSÁVEL POR ESTE DOCUMENTO NEM CÓPIAS E FOTOCOPIAS DE SUA RESPONSABILIDADE SOBRE O MESMO.

Nome	Assinatura

NO	REVISÃO	DESCRIÇÃO	DATA

Projeto: JUSTIÇA FEDERAL DE PRIMEIRO GRAU - CNJ 05.410.250/001.007
 Autor de projeto: EDM. JEMMA G.O. VASCONCELOS CAD: AS4491-4
 Rep. Técnico: EDM. JEMMA G.O. VASCONCELOS CAD: AS4491-4
 Coordenador: EDM. JEMMA G.O. VASCONCELOS CAD: AS4491-4
 Aprovador: EDM. JEMMA G.O. VASCONCELOS CAD: AS4491-4
 Data: RDO - 18350 - SERVIÇO DE ELABORAÇÃO DE PROJETO EXECUTIVO COM A FINALIDADE DE SOLUCIONAR OS PROBLEMAS DE INFILTRAÇÕES E VAZAMENTOS EXISTENTES NO EDIFÍCIO RIO NEGRO.

Obra: REFORMA DO EDIFÍCIO RIO NEGRO - SJAM
 Endereço: RUA ANDRÉ ARABUJO, Nº 51, ALEIXO, CEP 69040-000 - MANAUS/AM
 Etapa: PROJETO EXECUTIVO
 Título: DRENAGEM
 Conteúdo: DETALHES DE CONEXÕES E TUBULAÇÕES
 Projeto: **Projetos** **Arquitetura**
 03

