ver 2.11.6.13

Seleção do Modelo - 3 pavimento e Mezanino(2º E 3º ANDAR)
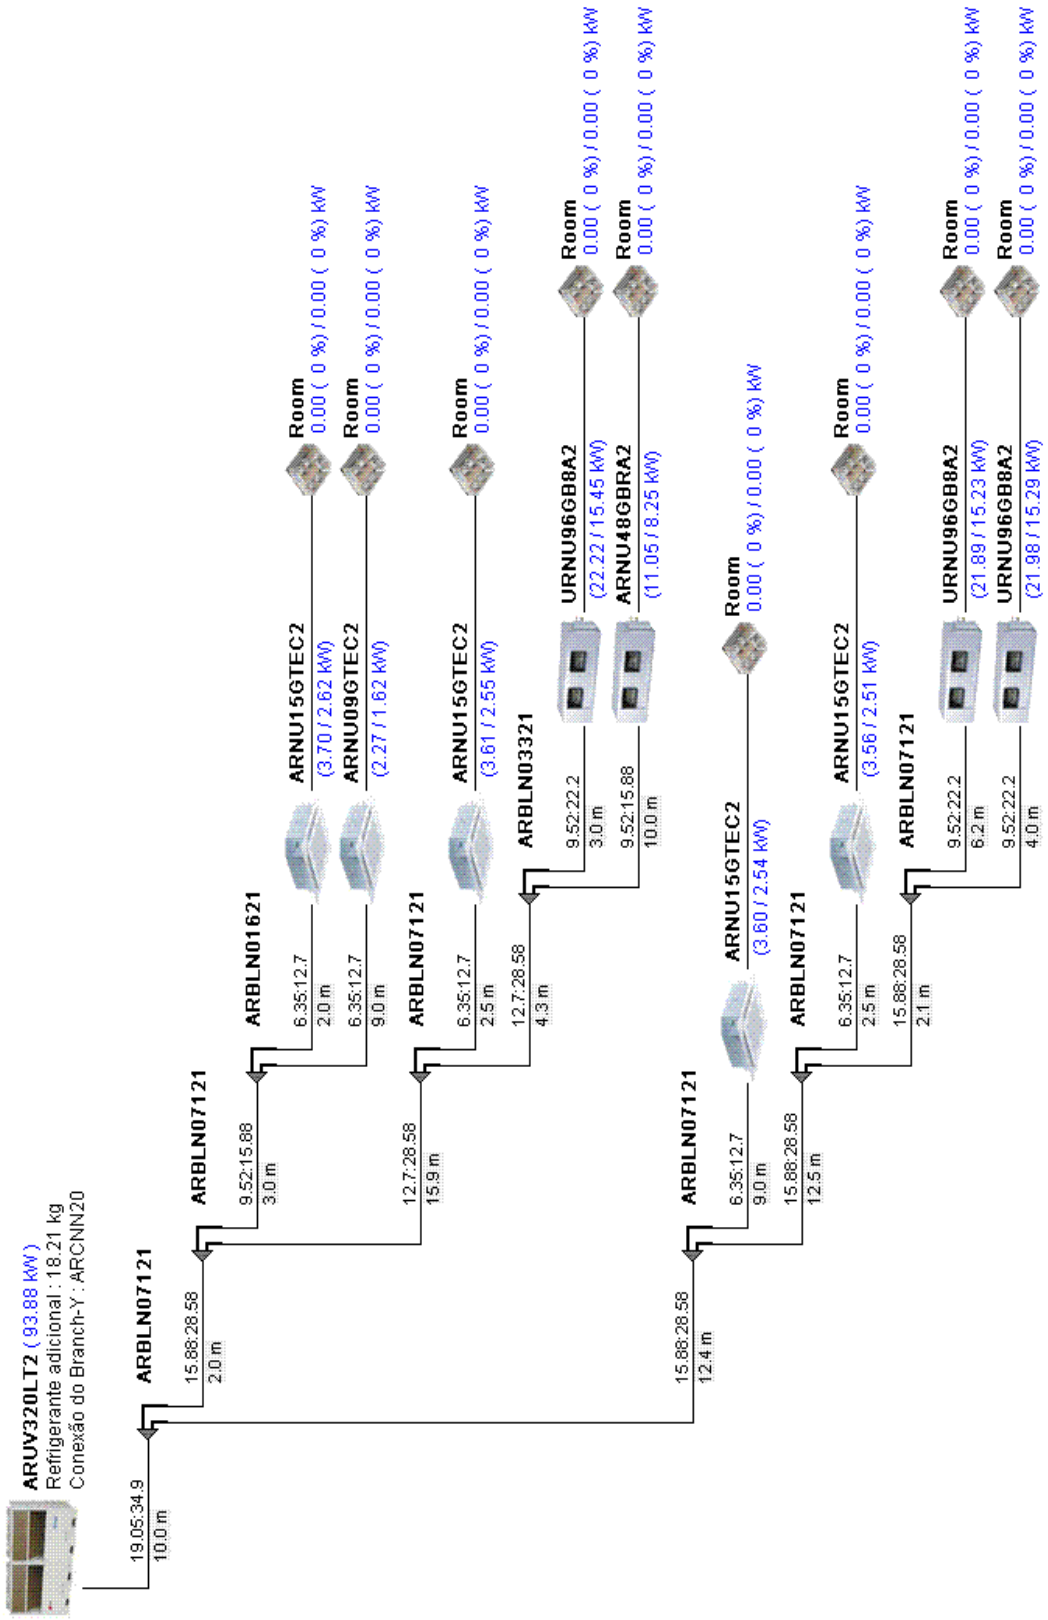
N.º do Sistema:1/3 **07/01/2011**