

BLOCO A	37.030,89m²
BLOCO B	6.336,99m²
BLOCO C	8.297,50m²
BLOCO D	34.365,44m²
SUBSOLOS	81.709,27m²
GUARITAS	159,27m²
TERRENO	57.600,00m²
ÁREA CONSTRUIDA	167.899,36m²

De acordo com o projeto desenvolvido pelo Arqº Oscar Niemeyer, as funções foram divididas entre os blocos da seguinte maneira:

- O Bloco A será destinado aos gabinetes da Presidência, da Vice-presidência, da Corregedoria e dos Desembargadores;
- O Bloco B será destinado ao Plantário e recepção de eventos;
- O Bloco C será destinado às Salas de Sessões, áreas multissalas e unidades administrativas, tendo também, acesso ao público externo;
- O Bloco D será destinado às unidades administrativas, unidades de atendimento ao público externo, unidades de saúde e restaurante;
- Nos Subsolos foram dispostos o auditório, unidades administrativas, unidades de prestação de serviços sociais e saúde, unidade de terceirizados, cozinha industrial, vestiários, oficinas, depósitos, áreas técnicas e estacionamentos.

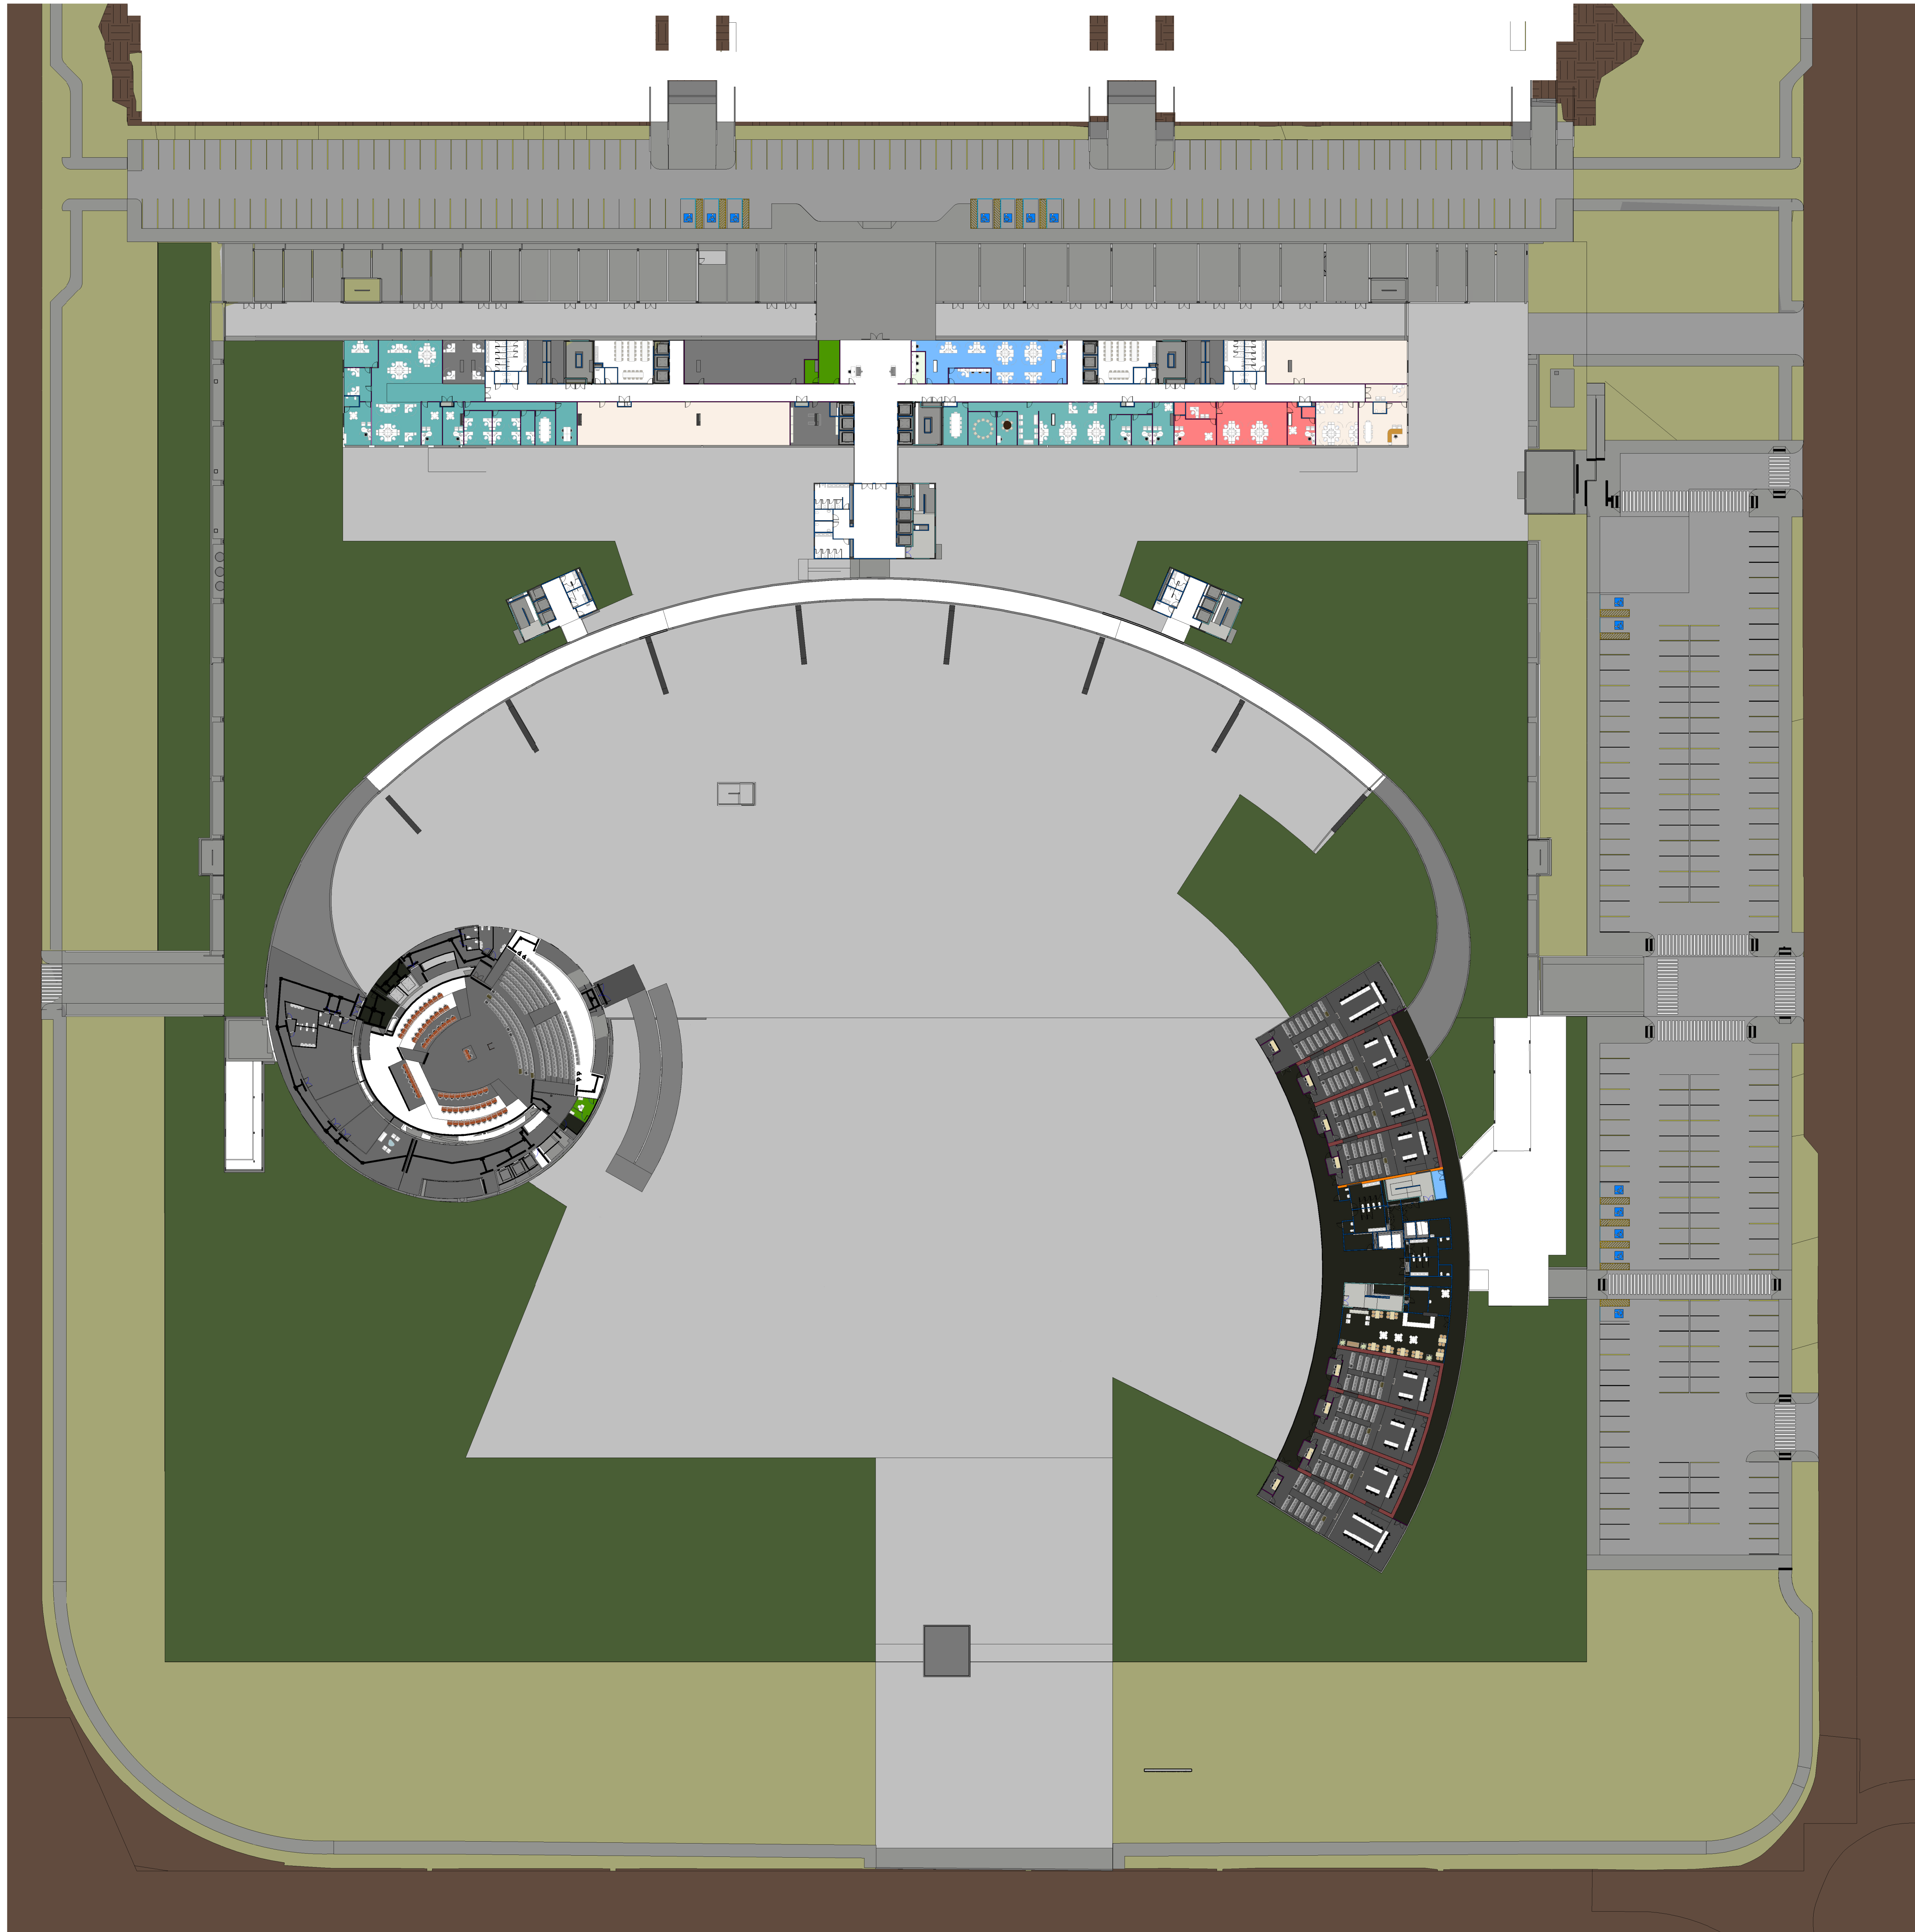


TABELA DE AMBIENTES - BLOCO A - TERREO

CATEGORIA	AMBIENTE	ÁREA (M²)
TORRE CENTRAL	HALL CENTRAL	107,95
TORRE CENTRAL	PASSARELA	668,81
TORRE CENTRAL	WC BANHEIRO	25,80
TORRE CENTRAL	WC MASCULINO	24,33
TORRE CENTRAL	WC FEM	24,33
TORRE CENTRAL	WC PDD	5,36
TORRE CENTRAL	DEA	5,36
TORRE LESTE	HALL LESTE	25,93
TORRE LESTE	WC BANHEIRO	4,48
TORRE LESTE	WC MASCULINO	7,71
TORRE LESTE	DEA	5,96
TORRE LESTE	HALL LESTE	27,95
TORRE LESTE	WC BANHEIRO	7,71
TORRE LESTE	WC MASCULINO	7,70

TABELA DE AMBIENTES - BLOCO B - TERREO

CATEGORIA	AMBIENTE	ÁREA (M²)
CIRCULAÇÃO GERAL	CIRCULAÇÃO	184,29
CIRCULAÇÃO GERAL	CIRCULAÇÃO	189,71
CIRCULAÇÃO GERAL	CIRCULAÇÃO	184,38
CIRCULAÇÃO GERAL	CIRCULAÇÃO	75,20
CIRCULAÇÃO GERAL	HALL	18,88
CIRCULAÇÃO GERAL	HALL	28,88
ÁREA DE APOIO	WC	15,93
ÁREA DE APOIO	WC	15,80
ÁREA DE APOIO	WC	23,58
ÁREA DE APOIO	WC	23,58
ÁREA DE APOIO	WC PUR	4,47
ÁREA DE APOIO	WC PUR	4,47
ÁREA DE APOIO	WC PUR	3,89
ÁREA DE APOIO	WC PUR	3,89
ÁREAS ESPECIAIS	ARQUIVO	25,80
ÁREAS ESPECIAIS	COZINHA	63,43
ÁREAS ESPECIAIS	DESPACHO	51,88
ÁREAS ESPECIAIS	DESPACHO	51,88
ÁREAS ESPECIAIS	SALA DE EMPREENDA	36,77
ÁREAS ESPECIAIS	SALA DE EMPREENDA	36,77
ÁREAS ESPECIAIS	SALA DE VENTOS	68,22
ÁREAS ESPECIAIS	SALA VIP	137,45

TABELA DE AMBIENTES - BLOCO C - PAVIMENTO

CATEGORIA	AMBIENTE	ÁREA (M²)
SCMP SESS. ASES	DESPACHO	58,85
BANHEIRO	POD FEM	3,76
BANHEIRO	POD FEM	3,76
BANHEIRO	POD MASC	3,76
BANHEIRO	POD MASC	3,76
BANHEIRO	WC FEM	21,22
BANHEIRO	WC FEM	21,22
BANHEIRO	WC MASC	21,15
BANHEIRO	WC MASC	21,15
CIRCULAÇÃO GERAL	CIRC PRIVATIVA	247,89
CIRCULAÇÃO GERAL	CIRCULAÇÃO	13,93
CIRCULAÇÃO GERAL	HALL BANHEIROS	51,73
CIRCULAÇÃO GERAL	HALL ELEVADORES	29,80
CIRCULAÇÃO GERAL	HALL ELEVADORES	246,89
CIRCULAÇÃO GERAL	HALL PRIVATIVO	23,84
COMUM	COPIA	13,99
COMUM	DESPACHO	12,76
COMUM	DESPACHO	8,00
COMUM	DEA	15,19
ÁREAS ESPECIAIS	ARQUIVO REFLETÓRIO	19,29
ÁREAS ESPECIAIS	DEP SOM	2,13
ÁREAS ESPECIAIS	DEP SOM	2,13
ÁREAS ESPECIAIS	DEP SOM	2,08
ÁREAS ESPECIAIS	DEP SOM	2,08
ÁREAS ESPECIAIS	DEP SOM	2,03
ÁREAS ESPECIAIS	DEP SOM	2,03
ÁREAS ESPECIAIS	DEP SOM	1,94
ÁREAS ESPECIAIS	DEP SOM	1,94
ÁREAS ESPECIAIS	LANCHONETE VASISTRIADO	127,82
ÁREAS ESPECIAIS	SALA DE SESSÃO 01	128,84
ÁREAS ESPECIAIS	SALA DE SESSÃO 02	128,83
ÁREAS ESPECIAIS	SALA DE SESSÃO 03	128,77
ÁREAS ESPECIAIS	SALA DE SESSÃO 04	128,90
ÁREAS ESPECIAIS	SALA DE SESSÃO 05	128,90
ÁREAS ESPECIAIS	SALA DE SESSÃO 06	128,25
ÁREAS ESPECIAIS	SALA DE SESSÃO 07	128,90
ÁREAS ESPECIAIS	SALA DE SESSÃO 07	179,91
ÁREAS ESPECIAIS	SALA DE SOM	6,90
ÁREAS ESPECIAIS	SALA DE SOM	6,93
ÁREAS ESPECIAIS	SALA DE SOM	6,96
ÁREAS ESPECIAIS	SALA DE SOM	6,75
ÁREAS ESPECIAIS	SALA DE SOM	6,80
ÁREAS ESPECIAIS	SALA DE SOM	6,80
ÁREAS ESPECIAIS	SALA DE SOM	7,40

TABELA DE AMBIENTES - BLOCO D - TERREO

CATEGORIA	AMBIENTE	ÁREA (M²)
ABCOM	ARQUIVO	13,26
ABCOM	COZINHA/BANHEIROS	27,88
ABCOM	CIRCULAÇÃO	20,99
ABCOM	CIRCULAÇÃO INTERNA	48,70
ABCOM	DIRETOR ABCOM	30,80
ABCOM	DIRETOR ABCOM	24,86
ABCOM	DIRETOR ABCOM	25,51
ABCOM	DIRETOR ABCOM	24,86
ABCOM	DESPACHO LITE	25,39
ABCOM	DESPACHO	51,47
ABCOM	DESPACHO	25,36
ABCOM	DESPACHO	20,04
ABCOM	DESPACHO	20,04
ABCOM	DESPACHO	23,81
ABCOM	DESPACHO	60,80
ABCOM	WC PRIV	4,27
CIRCULAÇÃO	CIRCULAÇÃO	583,90
CIRCULAÇÃO	HALL PRINCIPAL	89,05
COEF	DESAEME	8,50
COEF	REGULANCA	25,81
COEF	COORDENADOR COEF	25,81
COEF	COORDENADOR	14,10
COEF	COORDENADOR COEF	31,92
COEF	WC	3,89
COEF	WC PRIV	15,75
COMUM	LOUÇANAS BANCARIAS	153,88
COMUM	COZINHA	61,85
COMUM	REFERENCIADORA	26,80
COMUM	REFERENCIADORA	58,80
COMUM	ATENDIMENTO	18,06
COMUM	NUPEL	150,37
NUPEL	RECEPCAO	12,07
NUPEL	GABINETE COVIDOR	54,46
NUPEL	COZINHA	12,26
NUPEL	RECEPCAO	26,41
NUPEL	SALA DE APOIO	298,88
NUPEL	WC PRIV	171,46
NUPEL	WC PRIV	2,42
RESIDUOS	RESIDUOS	5,52
RESIDUOS	RESIDUOS	10,42
RESIDUOS	RESIDUOS	18,86
RESIDUOS	RESIDUOS	13,71
RESIDUOS	DIRETOR NALLES	17,86
RESIDUOS	DIRETOR NALLES	24,10
RESIDUOS	ESCRITA	19,00
RESIDUOS	RESIDUOS	27,96
RESIDUOS	SALA 1	19,75
RESIDUOS	SALA 2	29,41
RESIDUOS	RESIDUOS	84,90
RESIDUOS	RESIDUOS	21,40
RESIDUOS	RESIDUOS	4,70
RESIDUOS	RESIDUOS	6,93
RESIDUOS	ELEVADOR CENTRAL - LESTE	16,88
RESIDUOS	ELEVADOR LESTE	16,74
RESIDUOS	ELEVADOR OESTE	11,12
RESIDUOS	ELEVADOR LESTE	18,87
RESIDUOS	ESCALA EMERGENCIA CENTRAL - LESTE	30,26
RESIDUOS	ESCALA EMERGENCIA LESTE	20,07
RESIDUOS	ESCALA EMERGENCIA OESTE	20,03
RESIDUOS	SALA TECNICA	14,90
RESIDUOS	SALA TECNICA	15,32
RESIDUOS	SALA TECNICA	17,26
RESIDUOS	SALA TECNICA	14,61
RESIDUOS	WC BANHEIRO	11,85
RESIDUOS	WC BANHEIRO	11,85
RESIDUOS	WC MASCULINO	17,88
RESIDUOS	WC MASCULINO	17,88
RESIDUOS	WC PDD	3,67
RESIDUOS	WC PDD	3,67
RESIDUOS	WC PDD	3,67
RESIDUOS	WC PDD	3,67

LEGENDA SETORIZAÇÃO

- ACOMP. SESS. JULG
- ASCOM
- COISI
- COJEF
- CORIP
- NUPEL
- PRESI
- SISTCON

1 PAVIMENTO TÉRREO

1 : 500