


| | |
|------------------------------|---------------------|
| BLOCO A | 37.030,89m² |
| BLOCO B | 6.336,99m² |
| BLOCO C | 8.297,50m² |
| BLOCO D | 34.365,44m² |
| SUBSOLOS | 81.709,27m² |
| GUARITAS | 159,27m² |
| TERRENO | 57.600,00m² |
| ÁREA CONSTRUIDA | 167.899,36m² |

De acordo com o projeto desenvolvido pelo Arq.º Oscar Niemeyer, as funções foram divididas entre os blocos da seguinte maneira:

- O Bloco A será destinado aos gabinetes da Presidência, da Vice-presidência, da Corregedoria e dos Desembargadores;
- O Bloco B será destinado ao Plenário e recepção de eventos;
- O Bloco C será destinado às Salas de Sessões, áreas multissal e unidades administrativas, tendo também, acesso ao público externo;
- O Bloco D será destinado às unidades administrativas, unidades de atendimento ao público externo, unidades de saúde e restaurante;
- Nos Subsolos foram dispostos o auditório, unidades administrativas, unidades de prestação de serviços sociais e saúde, unidade de terceirizados, cozinha industrial, vestiários, oficinas, depósitos, áreas técnicas e estacionamentos.

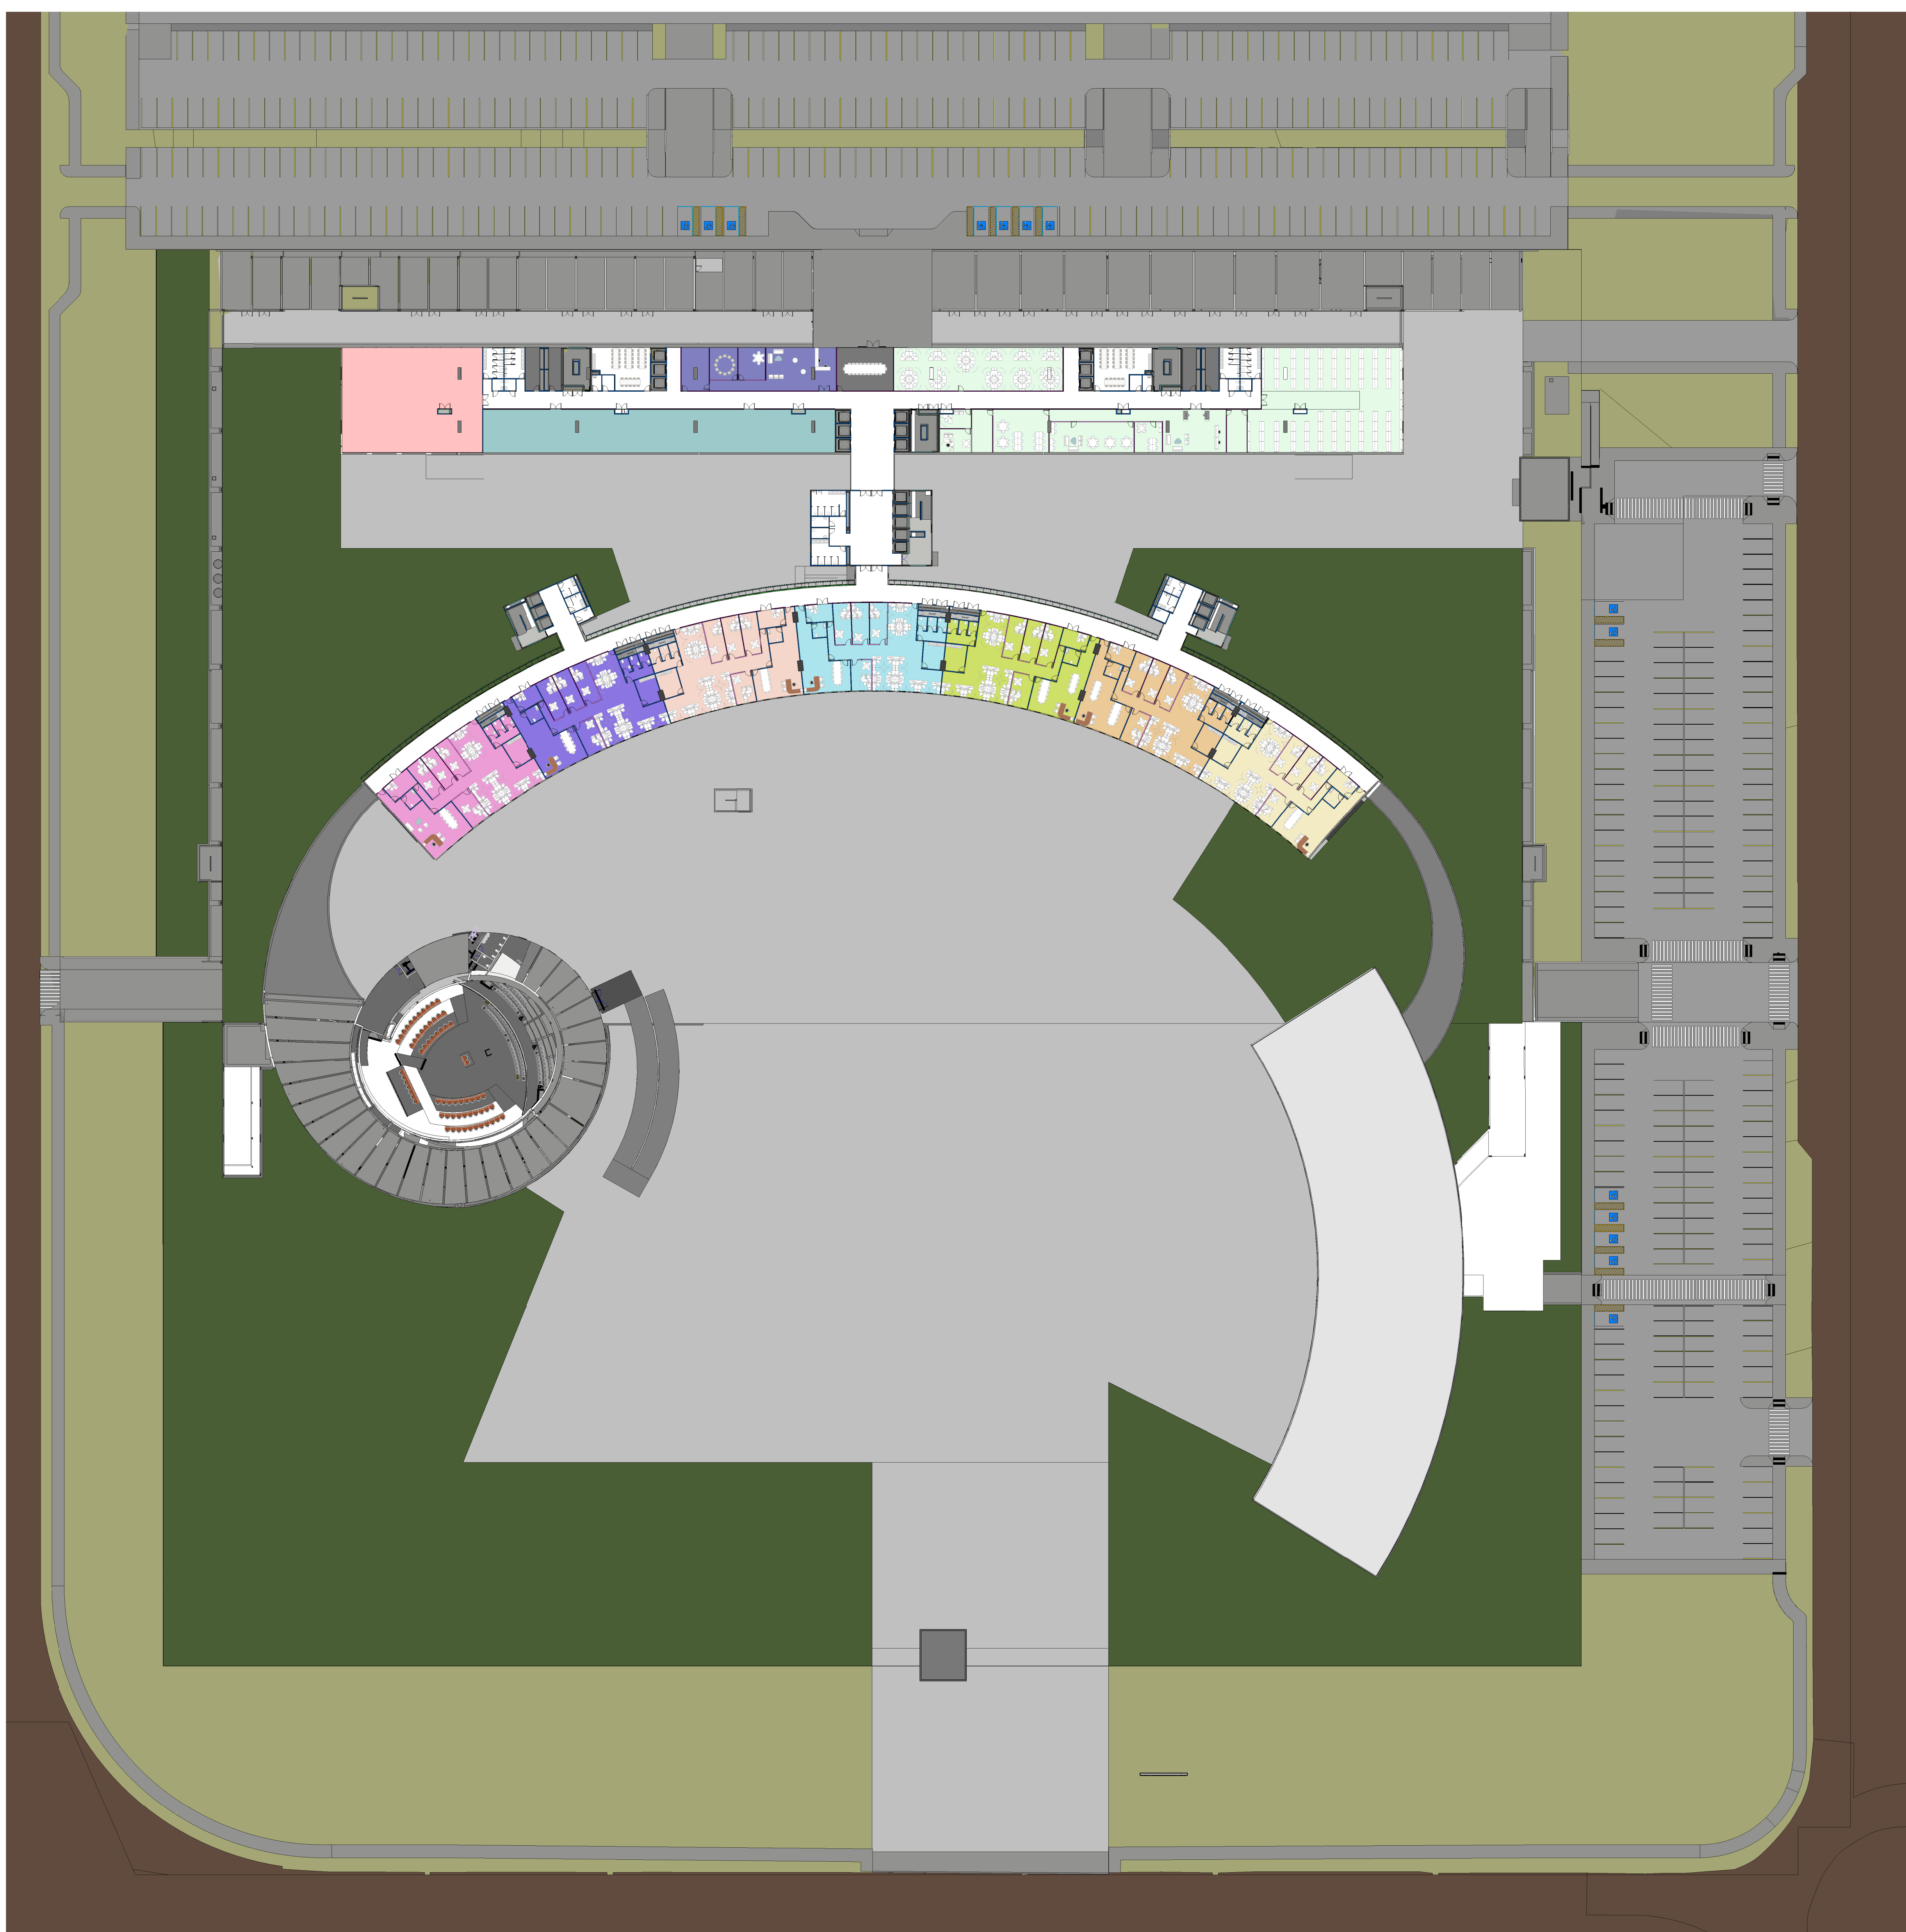

| TABELA DE AMBIENTES - BLOCO A - 1º PAVIMENTO | | |
|--|------------------------|-----------|
| CATEGORIA | AMBIENTE | ÁREA (m²) |
| GABINETE E APOIO 1 | ASSESSOR TEC | 19,02 |
| GABINETE E APOIO 1 | ASSESSOR TEC | 17,03 |
| GABINETE E APOIO 1 | CH ASSISTORIA | 20,20 |
| GABINETE E APOIO 1 | CH DE GABINETE | 18,30 |
| GABINETE E APOIO 1 | CH DE GABINETE | 18,30 |
| GABINETE E APOIO 1 | COPIA | 15,34 |
| GABINETE E APOIO 1 | GABINETE DESEMBARGADOR | 15,14 |
| GABINETE E APOIO 1 | RECEPCAO | 20,20 |
| GABINETE E APOIO 1 | SALA DE REUNIOES | 19,02 |
| GABINETE E APOIO 1 | SERVICOES | 19,02 |
| GABINETE E APOIO 1 | WC 1 | 3,61 |
| GABINETE E APOIO 1 | WC 2 | 3,75 |
| GABINETE E APOIO 1 | WC PRIV | 8,20 |
| GABINETE E APOIO 2 | ASSESSOR TEC | 20,20 |
| GABINETE E APOIO 2 | ASSESSOR TEC | 19,02 |
| GABINETE E APOIO 2 | CH ASSISTORIA | 19,02 |
| GABINETE E APOIO 2 | CH DE GABINETE | 19,02 |
| GABINETE E APOIO 2 | CH DE GABINETE | 19,02 |
| GABINETE E APOIO 2 | COPIA | 15,34 |
| GABINETE E APOIO 2 | GABINETE DESEMBARGADOR | 15,14 |
| GABINETE E APOIO 2 | RECEPCAO | 19,02 |
| GABINETE E APOIO 2 | SALA DE REUNIOES | 19,02 |
| GABINETE E APOIO 2 | SERVICOES | 19,02 |
| GABINETE E APOIO 2 | WC 1 | 3,77 |
| GABINETE E APOIO 2 | WC 2 | 3,86 |
| GABINETE E APOIO 2 | WC 3 | 3,72 |
| GABINETE E APOIO 2 | WC PRIV | 8,20 |
| GABINETE E APOIO 3 | ASSESSOR TEC | 20,20 |
| GABINETE E APOIO 3 | ASSESSOR TEC | 19,02 |
| GABINETE E APOIO 3 | CH ASSISTORIA | 19,02 |
| GABINETE E APOIO 3 | CH DE GABINETE | 19,02 |
| GABINETE E APOIO 3 | CH DE GABINETE | 19,02 |
| GABINETE E APOIO 3 | COPIA | 15,34 |
| GABINETE E APOIO 3 | GABINETE DESEMBARGADOR | 15,14 |
| GABINETE E APOIO 3 | RECEPCAO | 19,02 |
| GABINETE E APOIO 3 | SALA DE REUNIOES | 19,02 |
| GABINETE E APOIO 3 | SERVICOES | 19,02 |
| GABINETE E APOIO 3 | WC 1 | 3,77 |
| GABINETE E APOIO 3 | WC 2 | 3,86 |
| GABINETE E APOIO 3 | WC 3 | 3,72 |
| GABINETE E APOIO 3 | WC PRIV | 8,20 |
| GABINETE E APOIO 4 | ASSESSOR TEC | 20,20 |
| GABINETE E APOIO 4 | ASSESSOR TEC | 19,02 |
| GABINETE E APOIO 4 | CH ASSISTORIA | 19,02 |
| GABINETE E APOIO 4 | CH DE GABINETE | 19,02 |
| GABINETE E APOIO 4 | CH DE GABINETE | 19,02 |
| GABINETE E APOIO 4 | COPIA | 15,34 |
| GABINETE E APOIO 4 | GABINETE DESEMBARGADOR | 15,14 |
| GABINETE E APOIO 4 | RECEPCAO | 19,02 |
| GABINETE E APOIO 4 | SALA DE REUNIOES | 19,02 |
| GABINETE E APOIO 4 | SERVICOES | 19,02 |
| GABINETE E APOIO 4 | WC 1 | 3,77 |
| GABINETE E APOIO 4 | WC 2 | 3,86 |
| GABINETE E APOIO 4 | WC 3 | 3,72 |
| GABINETE E APOIO 4 | WC PRIV | 8,20 |
| GABINETE E APOIO 5 | ASSESSOR TEC | 20,20 |
| GABINETE E APOIO 5 | ASSESSOR TEC | 19,02 |
| GABINETE E APOIO 5 | CH ASSISTORIA | 19,02 |
| GABINETE E APOIO 5 | CH DE GABINETE | 19,02 |
| GABINETE E APOIO 5 | CH DE GABINETE | 19,02 |
| GABINETE E APOIO 5 | COPIA | 15,34 |
| GABINETE E APOIO 5 | GABINETE DESEMBARGADOR | 15,14 |
| GABINETE E APOIO 5 | RECEPCAO | 19,02 |
| GABINETE E APOIO 5 | SALA DE REUNIOES | 19,02 |
| GABINETE E APOIO 5 | SERVICOES | 19,02 |
| GABINETE E APOIO 5 | WC 1 | 3,77 |
| GABINETE E APOIO 5 | WC 2 | 3,86 |
| GABINETE E APOIO 5 | WC 3 | 3,72 |
| GABINETE E APOIO 5 | WC PRIV | 8,20 |
| GABINETE E APOIO 6 | ASSESSOR TEC | 20,20 |
| GABINETE E APOIO 6 | ASSESSOR TEC | 19,02 |
| GABINETE E APOIO 6 | CH ASSISTORIA | 19,02 |
| GABINETE E APOIO 6 | CH DE GABINETE | 19,02 |
| GABINETE E APOIO 6 | CH DE GABINETE | 19,02 |
| GABINETE E APOIO 6 | COPIA | 15,34 |
| GABINETE E APOIO 6 | GABINETE DESEMBARGADOR | 15,14 |
| GABINETE E APOIO 6 | RECEPCAO | 19,02 |
| GABINETE E APOIO 6 | SALA DE REUNIOES | 19,02 |
| GABINETE E APOIO 6 | SERVICOES | 19,02 |
| GABINETE E APOIO 6 | WC 1 | 3,77 |
| GABINETE E APOIO 6 | WC 2 | 3,86 |
| GABINETE E APOIO 6 | WC 3 | 3,72 |
| GABINETE E APOIO 6 | WC PRIV | 8,20 |
| GABINETE E APOIO 7 | ASSESSOR TEC | 20,20 |
| GABINETE E APOIO 7 | ASSESSOR TEC | 19,02 |
| GABINETE E APOIO 7 | CH ASSISTORIA | 19,02 |
| GABINETE E APOIO 7 | CH DE GABINETE | 19,02 |
| GABINETE E APOIO 7 | CH DE GABINETE | 19,02 |
| GABINETE E APOIO 7 | COPIA | 15,34 |
| GABINETE E APOIO 7 | GABINETE DESEMBARGADOR | 15,14 |
| GABINETE E APOIO 7 | RECEPCAO | 19,02 |
| GABINETE E APOIO 7 | SALA DE REUNIOES | 19,02 |
| GABINETE E APOIO 7 | SERVICOES | 19,02 |
| GABINETE E APOIO 7 | WC 1 | 3,77 |
| GABINETE E APOIO 7 | WC 2 | 3,86 |
| GABINETE E APOIO 7 | WC 3 | 3,72 |
| GABINETE E APOIO 7 | WC PRIV | 8,20 |
| SECA | SECA | 0,77 |
| TOUR CENTRAL | TOUR CENTRAL | 108,42 |
| TOUR CENTRAL | WC FEMANINO | 22,30 |
| TOUR CENTRAL | WC MASCULINO | 22,30 |
| TOUR CENTRAL | WC FEM | 6,30 |
| TOUR CENTRAL | WC MASC | 6,30 |
| TOUR LESTE | TOUR LESTE | 5,13 |
| TOUR LESTE | WC FEMANINO | 26,48 |
| TOUR LESTE | WC MASCULINO | 26,48 |
| TOUR LESTE | WC FEM | 7,62 |
| TOUR LESTE | WC MASCULINO | 7,62 |
| TOUR LESTE | WC FEM | 6,30 |
| TOUR LESTE | WC MASCULINO | 6,30 |
| TOUR OESTE | TOUR OESTE | 27,03 |
| TOUR OESTE | WC FEMANINO | 7,51 |
| TOUR OESTE | WC MASCULINO | 7,60 |
| TOUR OESTE | WC FEM | 6,30 |
| TOUR OESTE | WC MASCULINO | 6,30 |

LEGENDA SETORIZAÇÃO

- DIGES
- DIGIB
- GABINETE E APOIO 1
- GABINETE E APOIO 2
- GABINETE E APOIO 3
- GABINETE E APOIO 4
- GABINETE E APOIO 5
- GABINETE E APOIO 6
- GABINETE E APOIO 7
- GABINETES
- SECIN

1 PAVIMENTO 03
1 : 500

