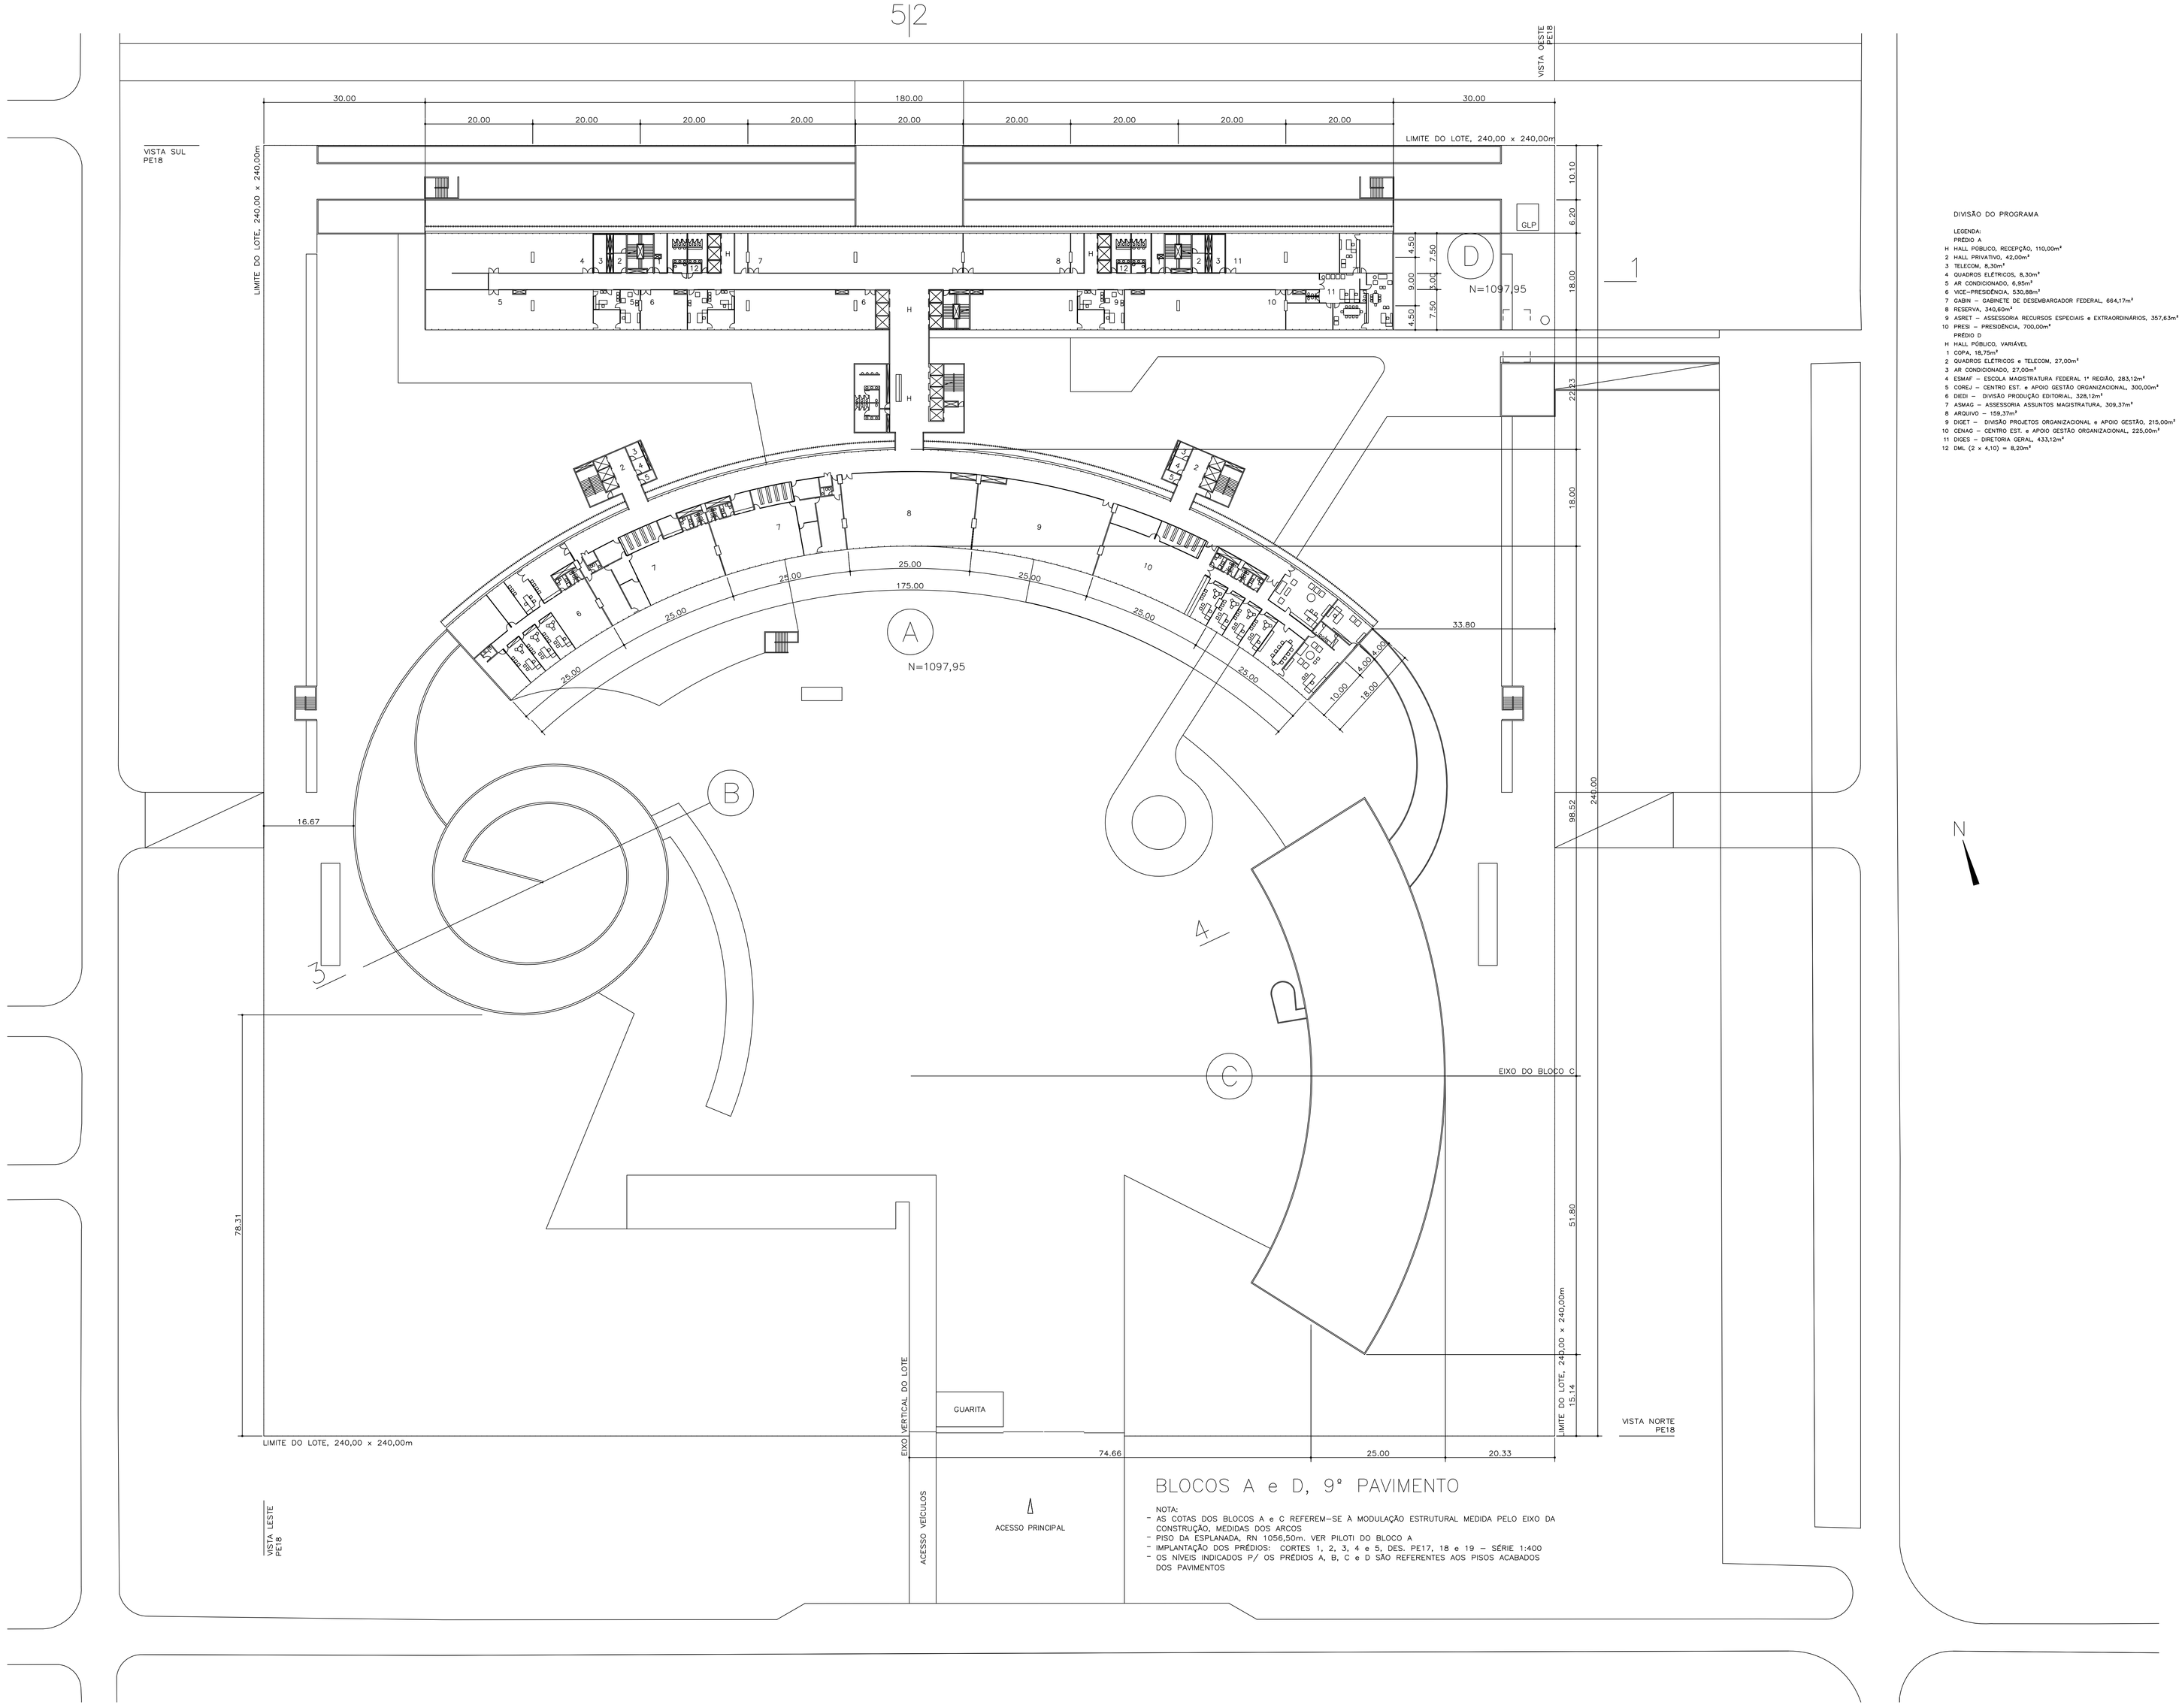

BLOCOS A e D, 9° PAVIMENTO

NOTA:
- AS COTAS DOS BLOCOS A e C REFEREM-SE À MODULAÇÃO ESTRUTURAL MEDIDA PELO EIXO DA CONSTRUÇÃO, MEDIDAS DOS ARCOS
- PISO DA ESPLANADA, RN 1056,50m. VER PILOTI DO BLOCO A
- IMPLANTAÇÃO DOS PRÉDIOS: CORTES 1, 2, 3, 4 e 5, DES. PE17, 18 e 19 – SÉRIE 1:400
- OS NÍVEIS INDICADOS P/ OS PRÉDIOS A, B, C e D SÃO REFERENTES AOS PISOS ACABADOS DOS PAVIMENTOS

DIVISÃO DO PROGRAMA

LEGENDA:
PREDIO A
H HALL PÚBLICO, RECEPÇÃO, 110,00m²
2 HALL PRIVATIVO, 42,00m²
3 TELECOM, 8,30m²
4 QUADROS ELÉTRICOS, 8,30m²
5 AR CONDICIONADO, 6,95m²
6 VICE-PRESIDÊNCIA, 530,88m²
7 GABIN – GABINETE DE DESEMBARGADOR FEDERAL, 664,17m²
8 RESERVA, 340,60m²
9 ASRET – ASSESSORIA RECURSOS ESPECIAIS e EXTRAORDINÁRIOS, 357,63m²
10 PRES – PRESIDÊNCIA, 700,00m²
PREDIO D
H HALL PÚBLICO, VARIÁVEL
1 COPA, 18,75m²
2 QUADROS ELÉTRICOS e TELECOM, 27,00m²
3 AR CONDICIONADO, 27,00m²
4 ESMAF – ESCOLA MAGISTRATURA FEDERAL 1ª REGIÃO, 283,12m²
5 COREJ – CENTRO EST. e APOIO GESTÃO ORGANIZACIONAL, 300,00m²
6 DIEDI – DIVISÃO PRODUÇÃO EDITORIAL, 328,12m²
7 ASMAG – ASSESSORIA ASSUNTOS MAGISTRATURA, 309,37m²
8 ARQUIVO – 159,37m²
9 DIGET – DIVISÃO PROJETOS ORGANIZACIONAL e APOIO GESTÃO, 215,00m²
10 CENAG – CENTRO EST. e APOIO GESTÃO ORGANIZACIONAL, 225,00m²
11 DIGES – DIRETORIA GERAL, 433,12m²
12 DML (3 x 4,10) = 8,20m²

MEMORIAL DESCRITIVO

DESCRIÇÃO DO CONJUNTO ARQUITETÔNICO

O DESENVOLVIMENTO DO PROJETO DE ARQUITETURA TEVE COMO OBJETIVO O ATENDIMENTO AO PROGRAMA DE NECESSIDADES SUGERIDO PELO TRF – 1ª REGIÃO – DF, ASSIM COMO AO ATENDIMENTO DOS REQUISITOS DO DEMAIS PROJETOS QUE FORAM DESENVOLVIDOS CONCOMITANTEMENTE, TAIS COMO ESTRUTURA E FUNDAÇÕES, INSTALAÇÕES ELÉTRICAS, HIDRÁULICAS, MECÂNICAS, ETC., DE FORMA A PERMITIR UMA COMPATIBILIZAÇÃO COMPLETA DA ARQUITETURA COM TODAS AS INSTALAÇÕES QUE IRÃO COMPOR A EDIFICAÇÃO.

PROGRAMA DE ARQUITETURA – OCUPAÇÃO DE ÁREAS

O CONJUNTO ARQUITETÔNICO DO EDIFÍCIO SEDE DO TRIBUNAL REGIONAL FEDERAL DA 1ª REGIÃO SERÁ CONSTRUÍDO NO SETOR DE ADMINISTRAÇÃO FEDERAL SUL, SAF/SUL, QUADRA 05, LOTE 03, EM BRASÍLIA, DISTRITO FEDERAL.
- PRÉDIO A – GABINETES DE DESEMBARGADORES E BIBLIOTECA, COM 9 (NOVE) PAVIMENTOS SOBRE PILOTIS;
- PRÉDIO B – PLENÁRIO, SALÃO NOBRE E GALERIAS DOS PRESIDENTES, COM 2 (DOIS) PAVIMENTOS SEM PILOTIS
- PRÉDIO C – BLOCO ADMINISTRATIVO COM 10 (DEZ) PAVIMENTOS SEM PILOTIS
- SUBSOLO – FORMADO POR 3 (TRÊS) NÍVEIS DE SUBSOLOS CONCEBIDO PARA ABRIGAR CENTRAIS DE INSTALAÇÕES, AUDITÓRIO, DEPÓSITOS E ÁREAS AFINS, ALÉM DE ABRIGAR CERCA DE 1.918 VAGAS DE VEÍCULOS

RESUMO DO QUADRO ESTIMADO DE ÁREAS

ITEM	LOCAL	ÁREA ESTIMADA (m2)
1	PRÉDIO A – GABINETES DOS DESEMBARGADORES E BIBLIOTECA	37.602
2	PRÉDIO B – PLENÁRIO, SALÃO NOBRE E GALERIA DOS PRESIDENTES	5.806
3	PRÉDIO C – BLOCO DE TURMAS E SESSÕES	6.720
4	PRÉDIO D – BLOCO ADMINISTRATIVO	35.640
5	PRIMEIRO SUBSOLO	29.588
6	SEGUNDO SUBSOLO	26.765
7	TERCEIRO SUBSOLO	26.765
	ÁREA TOTAL	168.886

CLIMATIZAÇÃO, VENTILAÇÃO MECÂNICA e PRESSURIZAÇÃO
AR CONDICIONADO CENTRAL P/ TODAS AS SALAS DE TRABALHO e/ou PERMANÊNCIA
VENTILAÇÃO MECÂNICA C/ INSUFLAÇÃO e EXAUSTÃO P/ GARAGEM
PRESSURIZAÇÃO P/ ESCADAS – UNIDADES DE EMERGÊNCIA

TRAFEGO DE ELEVADORES
O CÁLCULO ESTÁ APRESENTADO CONFORME ESPECIFICAÇÕES CONTIDA NO ARTIGO 122-B DA LEI 3.919/06

EXIGÊNCIAS DO CBMDF
1 ESTRUTURA COM ESTÁGIO MIN 14.432 e 16.200
2 ESCADA C/ PISO DAS ESCADAS e DOS RESERVATÓRIOS D'AGUA C/ RESISTÊNCIA ao FOGO, 4 HORAS
2 ESCADA C/ PISO DE GRANITO, ACABAMENTO LEVIGADO – ANTIDERRAPANTE
3 CORRIMÃOS TUBULARES, ø=38mm, CONTÍNUOS, C/ h=80cm
4 CENTRAL DE GLP, CAPACIDADE 2000kg
AFASTAMENTO MÍNIMO DE 1,50m DE QUALQUER INSTALAÇÃO HIDRÁULICA
e 3,00m DE QUALQUER FOSA, DEPÓSITO, ETC.
5 ESCADAS DES PORTAS EM FOGO, DEVIDAMENTE C/ BARRAS ANTIPÂNICO
6 CORTINA DE FUMAÇA P/ PORTA P/ 120, PRESSURIZAÇÃO PCF 90
7 GR-PE – GRELHA DE PRESSURIZAÇÃO DE ESCADA

ESPECIFICAÇÃO BÁSICA DOS ACABAMENTOS

ACABAMENTOS EXTERNOS

TODAS AS UNIDADES – PRÉDIOS A, B, C e D
EMPENAS, PILOTI, PRAÇA e ACESSOS – ACABAMENTO CONCRETO APARENTE
FACHADAS PANORÂMICAS, STRUCTURAL GLAZING, VIDRO FUMÊ
BRISE SOLEIL METÁLICO VERDE JADE

ACABAMENTOS INTERNOS

1 PRÉDIO A – GABINETES DOS DESEMBARGADORES

PISOS
HALLS, CIRCULAÇÃO, SANITÁRIOS e COPAS: GRANITO VERDE UBATUBA, POLIDO S/ BRILHO
GABINETES: ÁREA DE EXPEDIENTE
PISO ELEVADO, REF. TATE CC1000, CARPETE HAVANA TRF, 00882, REF. MILLIKEN
PAREDES
HALLS DOS ELEVADORES, TORREO CENTRAL e LATERAIS:
GRANITO VERDE UBATUBA e LAMINADO MELAMINA MADEIRA CURUPIXÁ
GABINETES: ÁREA DE EXPEDIENTE
ALVENARIAS PINTURA ACRÍLICA e DIVISÓRIAS LAMINADO MELAMINA ARGILA PP962
CIRCULAÇÃO: DIVISÓRIAS LAMINADO ENCERADO MADEIRA CURUPIXÁ
SANITÁRIOS e COPAS: LAMINADO MELAMINA, OEM DIVISÓRIAS
TETOS
ACABAMENTO GERAL – GESSO CARTONADO PINTURA PVA

2 PRÉDIO B – PLENÁRIO, SALÃO NOBRE e GALERIA DOS PRESIDENTES

PISOS
PLENÁRIO e GALERIA DE PÚBLICO: CARPETE HAVANA TRF, 00882, REF. MILLIKEN
SALÃO NOBRE, GALERIA DOS PRESIDENTES, COPA e SANITÁRIOS:
GRANITO VERDE UBATUBA, POLIDO S/ BRILHO
PAREDES
PLENÁRIO e GALERIA DE PÚBLICO:
CONCRETO e ALVENARIAS PINTURA ACRÍLICA e LAMBRI DE MADEIRA CURUPIXÁ, TRATAMENTO ACÚSTICO
SALÃO NOBRE e GALERIA DOS PRESIDENTES: OEM PLENÁRIO e GALERIA DE PÚBLICO
COPA e SANITÁRIOS: LAMINADO MELAMINA ARGILA PP962
TETOS
ACABAMENTO GERAL – GESSO CARTONADO PINTURA PVA

3 PRÉDIO C – SESSÕES, TURMAS, TAQUIGRAFIA e ÁUDIO

PISOS
HALLS, CIRCULAÇÕES, SANITÁRIOS e COPAS: GRANITO VERDE UBATUBA, POLIDO S/ BRILHO
SESSÕES e TURMAS: CARPETE HAVANA TRF, 00882, REF. MILLIKEN
TAQUIGRAFIA e ÁUDIO:
PISO ELEVADO, REF. TATE CC1000, CARPETE HAVANA TRF, 00882, REF. MILLIKEN
PAREDES
HALL DOS ELEVADORES e CIRCULAÇÃO DE PÚBLICO:
LAMINADO MELAMINA MADEIRA CURUPIXÁ
HALL DOS ELEVADORES e CIRCULAÇÃO DOS DESEMBARGADORES:
ALVENARIA PINTURA ACRÍLICA
SANITÁRIOS e COPAS: LAMINADO MELAMINA ARGILA PP962
TETOS
ACABAMENTO GERAL – GESSO CARTONADO PINTURA PVA

4 PRÉDIO D – ADMINISTRAÇÃO, COORDENADORIAS e CENTRO CULTURAL

PISOS
HALLS, CIRCULAÇÃO, SANITÁRIOS e COPAS: GRANITO VERDE UBATUBA, POLIDO S/ BRILHO
GABINETES: ÁREA DE EXPEDIENTE
PISO ELEVADO, REF. TATE CC1000, CARPETE HAVANA TRF, 00882, REF. MILLIKEN
PAREDES
HALL DOS ELEVADORES:
GRANITO VERDE UBATUBA e LAMINADO MELAMINA MADEIRA CURUPIXÁ
GABINETES: ÁREA DE EXPEDIENTE
ALVENARIAS PINTURA ACRÍLICA e DIVISÓRIAS LAMINADO MELAMINA ARGILA PP962
CIRCULAÇÃO: DIVISÓRIAS LAMINADO ENCERADO MADEIRA CURUPIXÁ
SANITÁRIOS e COPAS: LAMINADO MELAMINA, OEM DIVISÓRIAS
TETOS
ACABAMENTO GERAL – GESSO CARTONADO PINTURA PVA

NOTA
RODAPÉS P/ TODOS OS PRÉDIOS
PISOS CARPETE: RODAPÉS METÁLICOS EMBUTIDOS
PISOS CHATO (2" X 3/16") COR IDEM PAREDES
PISOS GRANITO, RODAPÉS DE GRANITOS
h = 5,0cm, EMBUTIDOS

N.o	DATA	MODIFICAÇÕES	N.o	VISTO
03	MAIO./08	ATENDIMENTO AO CBMDF E ADMINISTRAÇÃO REGIONAL DE BRASÍLIA		
02	JAN./08	REVISÃO GERAL		
01	NOV./07	REVISÃO GERAL		
00	AGO./07	EMISSÃO		

SETOR	SETOR DE ADMINISTRAÇÃO FEDERAL SUL
ENDEREÇO	SAFS QUADRA 05 LOTE 03
PROPRIETÁRIO	TRF – TRIBUNAL REGIONAL FEDERAL – 1ª REGIÃO
AUTOR DO PROJETO	OSCAR NIEMEYER
RESP. TÉCNICO	

PROPRIETÁRIO
AUTOR DO PROJETO CREA
RT

DLFO | CREA | DLFO

TRIBUNAL REGIONAL FEDERAL
ARQUITETURA – PROJETO EXECUTIVO
BLOCOS A e D – 9° PAVIMENTO, N 1097,95
B e C – COBERTURA.

PE 12 TRF
REVISÃO 03
ARQUITETO OSCAR NIEMEYER
COL: CARLOS MAGALHÃES e FERNANDO ANDRADE
ESCALA 1/400
DATA AGO 2007