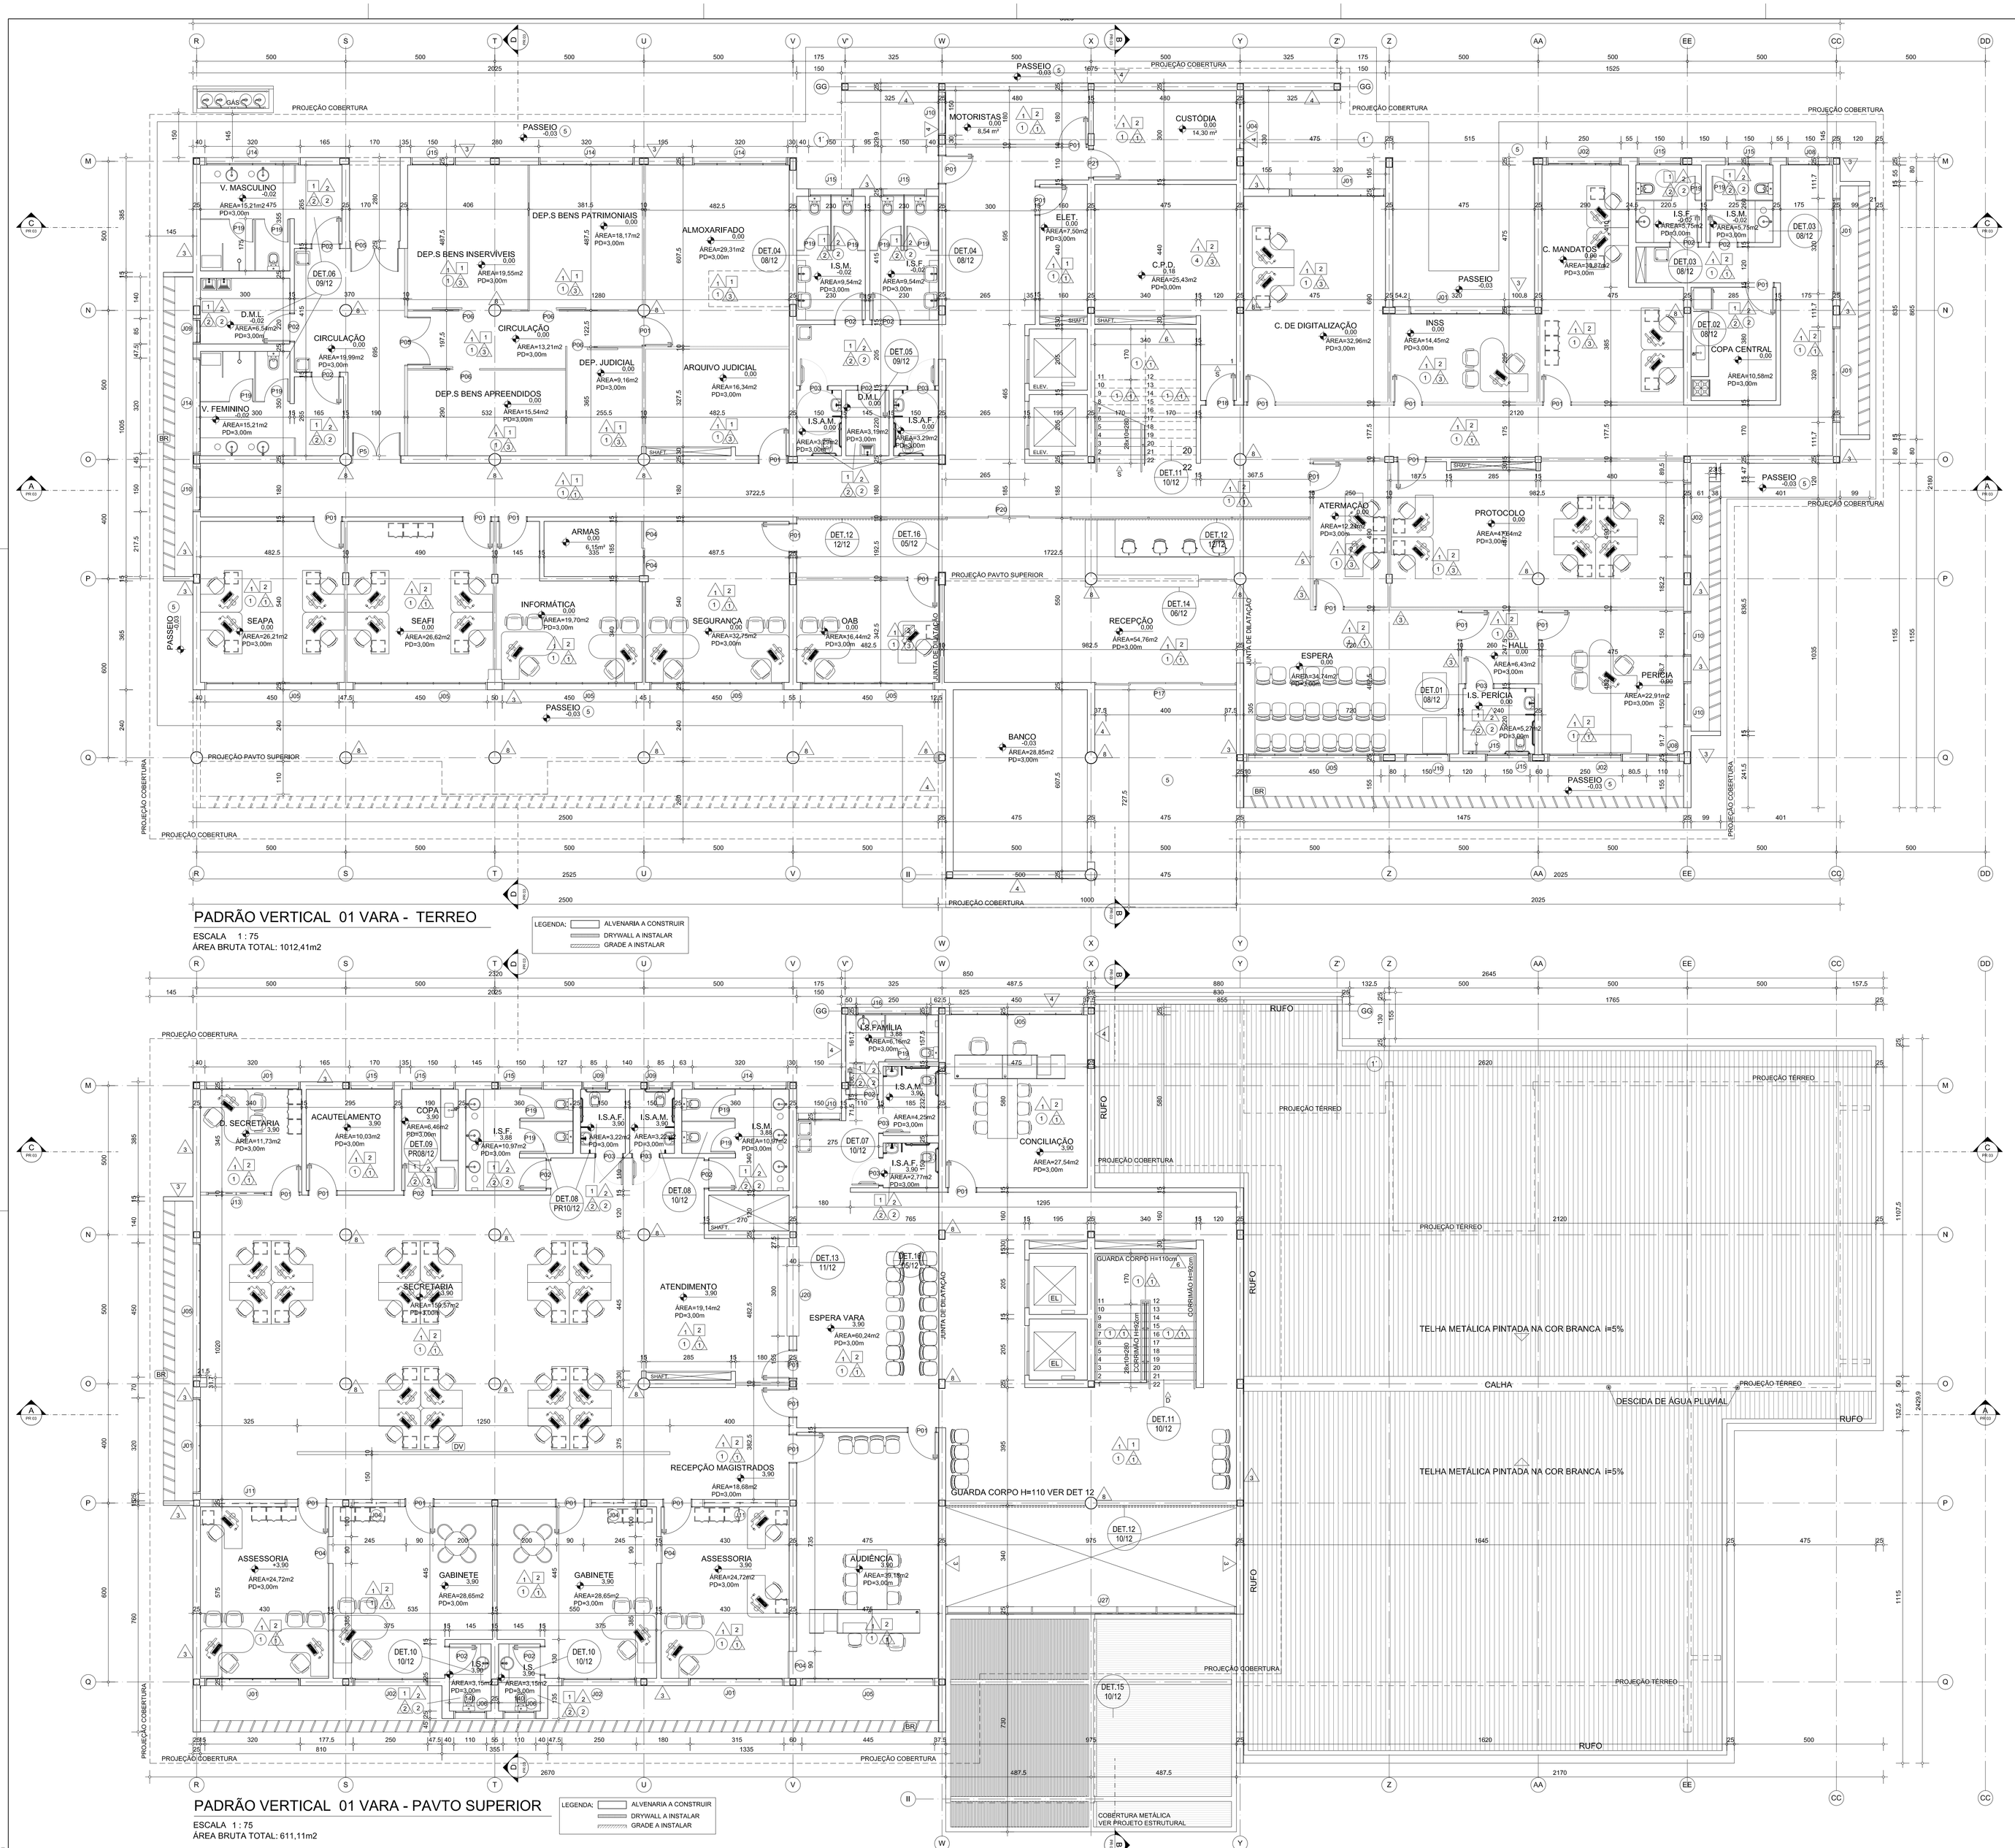

PADRÃO VERTICAL 01 VARA - TERREO

ESCALA 1 : 75

ÁREA BRUTA TOTAL: 1012,41m2

LEGENDA: ALVENARIA A CONSTRUIR; DRYWALL A INSTALAR; GRADE A INSTALAR

PADRÃO VERTICAL 01 VARA - PAVTO SUPERIOR

ESCALA 1 : 75

ÁREA BRUTA TOTAL: 611,11m2

LEGENDA: ALVENARIA A CONSTRUIR; DRYWALL A INSTALAR; GRADE A INSTALAR

QUADRO DE ESQUADRIA PORTAS

CÓD	LARGURA	ALTURA	DESCRIÇÃO	QT.
P01	90	300	PORTA DE ABRIR FOLHA ÚNICA EM MADEIRA TIPO PRANCHETA 100% PREENCHIDA - ESP. 35mm ACABAMENTO EM PINTURA GRAFITE + BANDEIRA 40cm DE VIDRO FIXO 8mm E VENEZIANA 90cm.	30
P02	90	300	PORTA DE ABRIR FOLHA ÚNICA EM MADEIRA TIPO PRANCHETA 100% PREENCHIDA - ESP. 35mm ACABAMENTO EM PINTURA GRAFITE + BANDEIRA 90cm DE VIDRO FIXO 8mm.	14
P03	90	300	PORTA DE ABRIR FOLHA ÚNICA EM MADEIRA TIPO PRANCHETA 100% PREENCHIDA - ESP. 35mm ACABAMENTO EM PINTURA GRAFITE COM BARRA DE APOIO RETA DIM. 40 cm E CHAPA DE PROTEÇÃO (TECNIKOA).	07
P04	90	300	PORTA DE CORRER FOLHA ÚNICA EM MADEIRA TIPO PRANCHETA 100% PREENCHIDA - ESP. 35mm ACABAMENTO EM PINTURA GRAFITE + BANDEIRA 90cm DE VIDRO FIXO.	05
P05	160	300	PORTA DE ABRIR DUAS FOLHAS EM MADEIRA TIPO PRANCHETA 100% PREENCHIDA - ESP. 35mm ACABAMENTO EM PINTURA GRAFITE + BANDEIRA 40cm DE VIDRO FIXO E VENEZIANA 50cm.	03
P06	90	210	PORTA EM METALON TIPO GRADIL CONFORME DETALHE + BANDEIRA 90cm DE BARRAS DE METALON.	04
P07	170	221	PORTA GIRATÓRIA EM VIDRO E ALUMÍNIO COM DETECTOR DE METAIS REF; MINEORO AVAL 3000.	-
P08	330	300	PORTA DE CORRER AUTOMÁTICA EM VIDRO LISO TEMPERADO 10mm.	-
P09	150	300	PORTA DE ABRIR DUAS FOLHAS EM MADEIRA TIPO PRANCHETA 100% PREENCHIDA - ESP. 35mm ACABAMENTO EM PINTURA GRAFITE + BANDEIRA 40cm DE VIDRO FIXO E VENEZIANA 50cm	-
P10	467,5	572	PORTA DE CORRER 4 FOLHAS AUTOMÁTICA EM VIDRO LISO 10mm, E ALUMÍNIO	-
P11	90	210	PORTA DE ABRIR FOLHA ÚNICA EM MADEIRA CUMARU NA COR MEL COM ACABAMENTO EM VERNIZ FOSCO.	-
P12	360	210	PORTA DE CORRER DUAS FOLHAS ACÚSTICAS METÁLICAS C.T.S,"=32 COM ACABAMENTO EM PINTURA GRAFITE	-
P13	295	300	PORTA DE CORRER FOLHA ÚNICA EM ALUMÍNIO E VIDRO LISO TEMPERADO 10mm,	-
P14	475	300	PORTA DE CORRER DUAS FOLHAS EM ALUMÍNIO E VIDRO LISO TEMPERADO 10mm,	-
P15	200	300	PORTA DE ABRIR DUAS FOLHAS EM VIDRO E ALUMÍNIO+ BANDEIRA 40cm	-
P16	475	371,5	PELE DE VIDRO E ALUMÍNIO COM PORTA FOLHA ÚNICA DE ABRIR,	-
P17	475	375	PORTA DE ABRIR EM VIDRO LISO TEMPERADO 10mm E ALUMÍNIO ,	01
P18	90	210	PORTA CORTA FOGO.	02
P19	80	170	PORTA DE ABRIR EM VIDRO TEMPERADO 8mm COM PLOTAGEM NA COR CINZA.	15
P20	412	210	PORTA DE CORRER EM ALUMINIO E VIDRO LISO TEMPERADO 10mm, - VER DETALHE	01
P21	90	210	PORTA DE ABRIR EM METALON TIPO GRADIL CONFORME DETALHE	01
P28	182,5	300	PORTA DE CORRER FOLHA ÚNICA EM MADEIRA TIPO PRANCHETA 100% PREENCHIDA - ESP. 35mm ACABAMENTO EM PINTURA GRAFITE + BANDEIRA 90cm DE VIDRO FIXO E VENEZIANA.	-

QUADRO DE ESQUADRIA JANELAS

CÓD	LARGURA	ALTURA	PEITORIL	DESCRIÇÃO	QT
J01	320	240	60	MAXI-AR, VENEZIANA, ALUMÍNIO ANODIZADO NATURAL E VIDRO LISO 4mm.	08
J02	250	240	60	MAXI-AR, VENEZIANA, ALUMÍNIO ANODIZADO NATURAL E VIDRO LISO 4mm.	05
J03	658	371,5	-	PELE DE VIDRO E ALUMÍNIO.	-
J04	160	50	250	MAXI-AR, ALUMÍNIO ANODIZADO NATURAL.	03
J05	450	240	60	MAXI-AR, VENEZIANA, ALUMÍNIO ANODIZADO NATURAL E VIDRO LISO 4mm.	09
J06	110	110	190	BASCULA, ALUMINIO ANODIZADO NATURAL E VIDRO LISO 4mm.	02
J07	135	300	-	PELE DE VIDRO E ALUMÍNIO.	-
J08	110	240	60	MAXI-AR, VENEZIANA, ALUMÍNIO ANODIZADO NATURAL E VIDRO LISO 4mm.	02
J09	85	110	190	MAXI-AR, ALUMÍNIO ANODIZADO NATURAL E VIDRO LISO 4mm.	03
J10	150	240	60	MAXI-AR, VENEZIANA, ALUMÍNIO ANODIZADO NATURAL E VIDRO LISO 4mm.	06
J11	250	50	250	VENEZIANA, ALUMÍNIO ANODIZADO NATURAL,	02
J12	140	50	250	VENEZIANA, ALUMÍNIO ANODIZADO NATURAL,	-
J13	200	50	250	VENEZIANA, ALUMÍNIO ANODIZADO NATURAL,	01
J14	320	110	190	MAXI-AR, VENEZIANA, ALUMÍNIO ANODIZADO NATURAL E VIDRO LISO 4mm.	05
J15	150	110	190	MAXI-AR, VENEZIANA, ALUMÍNIO ANODIZADO NATURAL E VIDRO LISO 4mm.	10
J16	250	110	190	MAXI-AR, VENEZIANA, ALUMÍNIO ANODIZADO NATURAL E VIDRO LISO 4mm.	01
J17	175	300	-	PELE DE VIDRO E ALUMÍNIO.	-
J18	230	300	-	PELE DE VIDRO E ALUMÍNIO.	-
J19	220	300	-	PELE DE VIDRO E ALUMÍNIO.	-
J20	300	90	210	VIDRO FIXO.	01
J27	349,50	975	-	PELE DE VIDRO E ALUMÍNIO.	01

OBS. TODOS OS PEITORIS SERÃO EM MÁRMORE BRANCO POLIDO COM PINGADEIRA,

PISO

CÓD	MATERIAL
1	PISO GRANITILITE CINZA 150x150 ESPESSURA DE 8mm - COM JUNTA DE DILATAÇÃO EM PVC OU EQUIVALENTE,
2	PORCELANATO NATURAL 60x60 REF. PORTOBELLO MINERAL GRAFITE V2 OU EQUIVALENTE,
3	PISO EM CARPETE REF. INTERFACE FLOR LINHA URBAN CUBIC ET CUBIC COLORS MODELO 7269 BLACK OU EQUIVALENTE,
4	PISO ELEVADO EM CHAPA DE AÇO DIM. 60X60X3CM REF: AX1000 - AXXIO REVESTIDO EM PISO VINÍLICO NA COR: PRETA OU EQUIVALENTE,
5	PISO GRANILITE CINZA ANTIDERRAPANTE 150x150 ESP. 8mm COM JUNTAS DE DILATAÇÃO EM PVC,
6	PISO EM ECOBLOCK, COR CUMARU OU EQUIVALENTE,
7	PISO CIMENTÍCIO DACAPO LINHA PLANA COR CINZA, 60x60cm OU EQUIVALENTE,
8	JARDIM,
9	PISO CIMENTADO COM PINTURA PARA PISO COR BRANCO NEVE REF; SUVINIL

PAREDE

CÓD	MATERIAL
1	PINTURA ACRÍLICA FOSCA REF. SUVINIL COR FIO METÁLIZADO OU EQUIVALENTE SOBRE FUNDO EM SELADOR ACRÍLICO.
2	PORCELANATO COR GLACIER WHITE RETIFICADO DIM. 30x60cm, REF; PORTOBELLO, LINHA WHITE HOME ATE H= 195cm E A PARTIR DE H=195cm ATÉ O TETO PINTURA EPOXI REF. CORAL COR URBANO CÓD.00NN 37/00 OU EQUIVALENTE,
3	PLACA CIMENTÍCIA 2,00x1,20 6mm REF. ETERNIT OU EQUIVALENTE,
4	TIJOLO LITOCERÂMICO REF; PORTOBELLO NATURA BRICK CLASSIC ASSIM TEL 05x15 OU EQUIVALENTE,
5	AZULEJO A FORMAR PAINEL DECORATIVO REF; LURCA AZULEJOS KIT FLORESTA OU EQUIVALENTE,
6	PINTURA ACRÍLICA FOSCA REF. SUVINIL COR TITANIO OU EQUIVALENTE SOBRE FUNDO EM SELADOR ACRÍLICO.
7	PAINEIS ACÚSTICOS EM MDF COM FAIXAS NA PARTE FRONTAL DE 3mm EM TODO O COMPRIMENTO, PARALELOS COM PERFURAÇÕES CIRCULARES NO VERSO, COM AFASTAMENTO ENTRE EIXOS HORIZONTAIS DE 32mm E VERTICAIS DE 32mmREVESTIDO COM TELA ACUSTICA PLUS REF.LAMBIRASIL CÓD.J2128-32 OU EQUIVALENTE E PINTADO NA COR URBANO REF.; CORAL CÓD.00NN 37/00 OU EQUIVALENTE,
8	CONCRETO APARENTE COM APLICAÇÃO EM SILICONE,
9	PINTURA ACRÍLICA FOSCA REF. SUVINIL COR BRANCO NEVE OU EQUIVALENTE SOBRE FUNDO EM SELADOR ACRÍLICO

FORRO

CÓD	MATERIAL
1	FORRO EM GESSO ACARTONADO LISO, SUSTENTADO POR PERFIS METÁLICOS ATIRANTADOS A ESTRUTURA CONFORME RECOMENDAÇÃO DO FABRICANTE, JUNTA DE DILATAÇÃO EM ALUMÍNIO PERFURADO COM PINTURA ACRÍLICA FOSCA NA COR, BRANCO NEVE,
2	FORRO MODULAR DE FIBRA MINERAL PLACAS 62,5x62,5 cm REF; MODELO POLARIS HUNTER DOUGLAS COM BORDA TEGULAR ESPESSURA 14mm PESO DA PLACA 4g/m², DENSIDADE 280Kg/m² APOIADO SOBRE PERFIL T24mm OU SIMILAR,
3	LAJE,

RODAPÉ

CÓD	MATERIAL
1	RODAPÉ EM GRANILITE CINZA H=7cm,
2	RODAPÉ EM PORCELANATO NATURAL 15x60 REF. PORTOBELLO MINERAL GRAFITE V2 OU EQUIVALENTE,
3	RODAPÉ EM MADEIRA H=7CM, COM ACABAMENTO EM PINTURA ACRÍLICA FOSCA REF. SUVINIL COR BRANCO NEVE OU EQUIVALENTE SOBRE FUNDO EM SELADOR ACRÍLICO,

SOLEIRA

CÓD	MATERIAL
1	SOLEIRA EM GRANILITE CINZA,
2	SOLEIRA EM GRANITO PRETO SÃO GABRIEL,

EQUIPAMENTOS ARQUITETÔNICOS

CÓD	NOME
BR	BRISE EM ALUMÍNIO REF.; HUNTER DOUGLAS MODELO TERMOBRISE 335 CORES: JACINTO 7016 | BLUE MICA 8015 | ARABIAN BLUE 8023 | PATINA GREEN 8016 PERLA T203 | BLANCO 3001 | VERDE PRIMAVERA 7045 | VERDE LIMON 7044 | VERDE OLIVA AERADO FINO 4531 OU EQUIVALENTE, INSTALAÇÃO CONFORME ORIENTAÇÃO DO FABRICANTE,
EL	ELEVADOR COM CABINE PARA 10 PESSOAS REF; THYSSEN KRUPP GRIFE AMAZON - CABINE 130x140cm OU EQUIVALENTE,
DV	DIVISÓRIA H=250CM REF.; DESIGN ON LINHA; EVIDENCE - MÓDULO D REVESTIDO EM TECIDO ULTRASUEDE COR; STONE, OU EQUIVALENTE,

MOBILIÁRIOS

M01	CADEIRA PARA AUDITÓRIO REF, FLEXFORM, LINHA EVENTUM - COM FORRAÇÃO EM PC POLIÉSTER CREPE, COR PC AM, OU EQUIVALENTE,
M02	CADEIRA PARA AUDITÓRIO, MODELO PARA OBESO, REF, FLEXFORM, LINHA EVENTUM - COM FORRAÇÃO PC POLIÉSTER CREPE, COR PC AM, OU EQUIVALENTE,

REVISÃO	DATA	MODIFICAÇÃO	DESENHO
00	28/10/2016	1ª EMISSÃO.	SEPOB

JUSTIÇA FEDERAL
Tribunal Regional Federal
Divisão de Engenharia
Seção de Projetos e Acompanhamento de Obras

EDIFÍCIO PADRÃO VERTICAL 01 VARA - TRF 1ª Região

Endereço: DIVERSOS

Responsável Técnico/CAU: MAURICIO P. DA C. SOUZA - A79015-0

Assinatura:

Proprietário (Ordenador de Despesas) : UNIÃO (TRF 1ª Região)

Assinatura:

PROJETO DE ARQUITETURA

PRANCHA:		PRANCHA:
ARQ	VERTICAL 01 VARA PLANTA TÉRREO E PRIMEIRO PAVIMENTO	01/12

FASE DO PROJETO:	DESENHO:	ESCALA:	DATA:	PAVIMENTO:
PROJETO EXECUTIVO	PLANTA	1:75	09/2016	TÉRREO E PAV. SUPERIOR