QUADRO DE ESQUADRIA PORTAS

CÓD	LARGURA	ALTURA	DESCRIÇÃO	QT.
P01	90	300	PORTA DE ABRIR FOLHA ÚNICA EM MADEIRA TIPO PRANCHETA 100% PREENCHIDA - ESP. 35mm ACABAMENTO EM PINTURA GRAFITE+ BANDEIRA 40cm DE VIDRO FIXO 8mm E VENEZIANA 50cm.	64
P02	90	300	PORTA DE ABRIR FOLHA ÚNICA EM MADEIRA TIPO PRANCHETA 100% PREENCHIDA - ESP. 35mm ACABAMENTO EM PINTURA GRAFITE + BANDEIRA 90cm DE VIDRO FIXO 8mm.	34
P03	90	300	PORTA DE ABRIR FOLHA ÚNICA EM MADEIRA TIPO PRANCHETA 100% PREENCHIDA - ESP. 35mm ACABAMENTO EM PINTURA GRAFITE COM BARRA DE APOIO RETA DIM. 40 cm E CHAPA DE PROTEÇÃO (TECKNOX).	15
P04	90	300	PORTA DE CORRER FOLHA ÚNICA EM MADEIRA TIPO PRANCHETA 100% PREENCHIDA - ESP. 35mm ACABAMENTO EM PINTURA GRAFITE + BANDEIRA 90cm DE VIDRO FIXO.	12
P05	160	300	PORTA DE ABRIR DUAS FOLHAS EM MADEIRA TIPO PRANCHETA 100% PREENCHIDA - ESP. 35mm ACABAMENTO EM PINTURA GRAFITE + BANDEIRA 40cm DE VIDRO FIXO E VENEZIANA 50cm.	02
P06	90	210	PORTA EM METALON TIPO GRADIL CONFORME DETALHE + BANDEIRA 90cm DE BARRAS DE METALON.	03
P07	170	221	PORTA GIRATÓRIA EM VIDRO E ALUMÍNIO COM DETECTOR DE METAIS REF: MINEORO AVAL 3000.	01
P08	330	300	PORTA DE CORRER AUTOMÁTICA EM VIDRO LISO TEMPERADO 10mm.	01
P09	150	300	PORTA DE ABRIR DUAS FOLHAS EM MADEIRA TIPO PRANCHETA 100% PREENCHIDA - ESP. 35mm ACABAMENTO EM PINTURA GRAFITE + BANDEIRA 40cm DE VIDRO FIXO E VENEZIANA 50cm	01
P10	467,5	572	PORTA DE CORRER 4 FOLHAS AUTOMÁTICA EM VIDRO LISO 10mm. E ALUMÍNIO	-
P11	90	210	PORTA DE ABRIR FOLHA ÚNICA EM EM RIPAS MADEIRA CUMARU NA COR MEL COM ACABAMENTO EM VERNIZ FOSCO.	-
P12	360	210	PORTA DE CORRER DUAS FOLHAS ACÚSTICAS METÁLICAS C.T.S.*=32 COM ACABAMENTO EM PINTURA GRAFITE	02
P13	295	300	PORTA DE CORRER FOLHA ÚNICA EM ALUMÍNIO E VIDRO LISO TEMPERADO 10mm.	-
P14	475	300	PORTA DE CORRER DUAS FOLHAS EM ALUMÍNIO E VIDRO LISO TEMPERADO 10mm.	-
P15	200	300	PORTA DE ABRIR DUAS FOLHAS EM VIDRO E ALUMÍNIO+ BANDEIRA 40cm	02
P16	475	371,5	PELE DE VIDRO E ALUMÍNIO COM PORTA FOLHA ÚNICA DE ABRIR.	01
P17	475	375	PORTA DE ABRIR EM VIDRO LISO TEMPERADO 10mm E ALUMÍNIO.	01
P18	90	210	PORTA CORTA FOGO.	02
P19	80	170	PORTA DE ABRIR EM VIDRO TEMPERADO 8mm COM PLOTAGEM NA COR CINZA.	34
P20	120	210	PORTA DE CORRER EM ALUMÍNIO E VIDRO LISO TEMPERADO 10mm. - VER DETALHE	01
P21	90	210	PORTA DE ABRIR EM METALON TIPO GRADIL CONFORME DETALHE.	01
P22	400	300	PORTA DE CORRER AUTOMÁTICA EM VIDRO LISO TEMPERADO 8mm.	-
P23	185	300	PORTA DE CORRER EM ALUMÍNIO E VIDRO LISO TEMPERADO 8mm - VER DETALHE	-
P24	410	300	PORTA DE CORRER FOLHA ÚNICA EM ALUMÍNIO E VIDRO LISO TEMPERADO 10mm.	-
P25	245	300	PORTA DE CORRER FOLHA ÚNICA EM ALUMÍNIO E VIDRO LISO TEMPERADO 10mm.	-
P26	100	210	PORTA DE ABRIR FOLHA ÚNICA EM MADEIRA TIPO PRANCHETA 100% PREENCHIDA - ESP. 35mm PINTURA GRAFITE+ BANDEIRA 40cm DE VIDRO FIXO E VENEZIANA 50cm	-
P27	405	300	PORTA DE CORRER DUAS FOLHAS EM ALUMÍNIO E VIDRO LISO TEMPERADO 10mm.	01

QUADRO DE ESQUADRIA JANELAS

CÓD	LARGURA	ALTURA	PEITORIL	DESCRIÇÃO	QT
J01	320	240	60	MAX.AR, VENEZIANA, ALUMÍNIO ANODIZADO NATURAL E VIDRO LISO 4mm.	22
J02	250	240	60	MAX.AR, VENEZIANA, ALUMÍNIO ANODIZADO NATURAL E VIDRO LISO 4mm.	11
J03	658	371,5	-	PELE DE VIDRO E ALUMÍNIO.	01
J04	160	50	250	MAX.AR, ALUMÍNIO ANODIZADO NATURAL.	08
J05	450	240	60	MAX.AR, VENEZIANA, ALUMÍNIO ANODIZADO NATURAL E VIDRO LISO 4mm.	24
J06	110	110	190	BÁSCULA, ALUMÍNIO ANODIZADO NATURAL E VIDRO LISO 4mm.	10
J07	135	300	-	PELE DE VIDRO E ALUMÍNIO.	01
J08	110	240	60	MAX.AR, VENEZIANA, ALUMÍNIO ANODIZADO NATURAL E VIDRO LISO 4mm.	03
J09	85	110	190	MAX.AR, ALUMÍNIO ANODIZADO NATURAL E VIDRO LISO 4mm.	09
J10	150	240	60	MAX.AR, VENEZIANA, ALUMÍNIO ANODIZADO NATURAL E VIDRO LISO 4mm.	03
J11	250	50	250	VENEZIANA, ALUMÍNIO ANODIZADO NATURAL.	08
J12	140	50	250	VENEZIANA, ALUMÍNIO ANODIZADO NATURAL.	-
J13	200	50	250	VENEZIANA, ALUMÍNIO ANODIZADO NATURAL.	04
J14	320	110	190	MAX.AR, VENEZIANA, ALUMÍNIO ANODIZADO NATURAL E VIDRO LISO 4mm.	08
J15	150	110	190	MAX.AR, VENEZIANA, ALUMÍNIO ANODIZADO NATURAL E VIDRO LISO 4mm.	22
J16	250	110	190	MAX.AR, VENEZIANA, ALUMÍNIO ANODIZADO NATURAL E VIDRO LISO 4mm.	02
J17	175	300	-	PELE DE VIDRO E ALUMÍNIO.	-
J18	230	300	-	PELE DE VIDRO E ALUMÍNIO.	-
J19	220	300	-	PELE DE VIDRO E ALUMÍNIO.	-
J20	300	90	210	VIDRO FIXO.	04
J21	450	110	190	MAX.AR, ALUMÍNIO ANODIZADO NATURAL E VIDRO LISO 4mm.	-
J22	460	60	-	VENEZIANA EM ALUMÍNIO ANODIZADO NATURAL.	-
J23	467	60	-	VENEZIANA EM ALUMÍNIO ANODIZADO NATURAL.	-
J24	480	60	-	VENEZIANA EM ALUMÍNIO ANODIZADO NATURAL.	-
J25	75	300	-	PELE DE VIDRO E ALUMÍNIO.	-
J26	225	300	-	PELE DE VIDRO E ALUMÍNIO.	-
J27	349,50	975	-	PELE DE VIDRO E ALUMÍNIO.	01
J28	65	300	-	PELE DE VIDRO E ALUMÍNIO.	01
J29	475	371,5	-	PELE DE VIDRO E ALUMÍNIO.	02
J30	185	90	210	VIDRO FIXO.	-
J31	300	300	-	PELE DE VIDRO E ALUMÍNIO.	-
J32	175	300	-	PELE DE VIDRO E ALUMÍNIO.	-
J33	137	300	-	PELE DE VIDRO E ALUMÍNIO.	-
J34	335	300	-	PELE DE VIDRO E ALUMÍNIO.	-
J35	410	300	-	PELE DE VIDRO E ALUMÍNIO.	-
J36	210	60	-	VENEZIANA EM ALUMÍNIO ANODIZADO NATURAL.	-
J37	300,5	300	-	PELE DE VIDRO E ALUMÍNIO.	-
J38	140	300	-	PELE DE VIDRO E ALUMÍNIO.	-
OBS.:	TODOS OS PEITORIS SERÃO EM MÁRMORE BRANCO POLIDO COM PINGADEIRA.				

PISO

CÓD	MATERIAL
1	PISO GRANITILITE CINZA 150x150 ESPESSURA DE 8mm - COM JUNTA DE DILATAÇÃO EM PVC OU EQUIVALENTE.
2	PORCELANATO NATURAL 60x60 REF. PORTOBELLO MINERAL GRAFITE V2 OU EQUIVALENTE.
3	PISO EM CARPETE REF. INTERFACE FLOR LINHA CUBIC ET CUBIC COLORS MODELO 7269BLACK OU EQUIVALENTE.
4	PISO ELEVADO EM CHAPA DE AÇO DIM: 60X60X3CM REF.: AX1000 - AXXIO REVESTIDO EM PISO VINÍLICO NA COR: PRETA OU EQUIVALENTE.
5	PISO GRANITILITE CINZA ANTIDERRAPANTE 150x150 ESP. 8mm COM JUNTAS DE DILATAÇÃO EM PVC.
6	PISO EM ECOBLOCK, COR CUMARÚ OU EQUIVALENTE.
7	PISO CIMENTÍCIO DACAPO LINHA PLANA COR CINZA, 60x60cm OU EQUIVALENTE.
8	JARDIM.
9	PISO CIMENTADO COM PINTURA PARA PISO COR BRANCO NEVE REF: SUVINIL

PAREDE

CÓD	MATERIAL
1	PINTURA ACRÍLICA FOSCA REF. SUVINIL COR FIO METALIZADO OU EQUIVALENTE SOBRE FUNDO EM SELADOR ACRÍLICO.
2	PORCELANATO COR GLACIER WHITE RETIFICADO DIM. 30x60cm. REF: PORTOBELLO, LINHA WHITE HOME ATÉ H= 195cm E A PARTIR DE H=195cm ATÉ O TETO PINTURA EPÓXI REF. CORAL COR URBANO CÓD.00NN 37/000 OU EQUIVALENTE.
3	PLACA CIMENTÍCIA 2,00x1,20 8mm REF: CEMBRIT COVER COR:0200U EQUIVALENTE.
4	TIJOLO LITOCERÂMICO REF: PORTOBELLO NATURA BRICK CLASSIC ASSIM TEL 05x15 OU EQUIVALENTE.
5	AZULEJO A FORMAR PAINEL DECORATIVO REF: LURCA AZULEJOS KIT FLORESTA OU EQUIVALENTE.
6	PINTURA ACRÍLICA FOSCA REF. SUVINIL COR TITANIO OU EQUIVALENTE SOBRE FUNDO EM SELADOR ACRÍLICO.
7	PAINÉIS ACÚSTICOS EM MDF COM RASGOS NA PARTE FRONTAL DE 2mm EM TODO O COMPRIMENTO, PARALELOS COM PERFURAÇÕES CIRCULARES NO VERSO, COM AFASTAMENTO ENTRE EIXOS HORIZONTAIS DE 32mm E VERTICAIS DE 32mm REVESTIDO COM TELA ACÚSTICA PLUS REF.:AMBIBRASIL CÓD.:2/128-32 OU EQUIVALENTE E PINTADO NA COR URBANO REF.: CORAL CÓD.00NN 37/000 OU EQUIVALENTE.
8	CONCRETO APARENTE COM APLICAÇÃO EM SILICONE.
9	PINTURA ACRÍLICA FOSCA REF. SUVINIL COR BRANCO NEVE OU EQUIVALENTE SOBRE FUNDO EM SELADOR ACRÍLICO

FORRO

CÓD	MATERIAL
1	FORRO EM GESSO ACARTONADO LISO, SUSTENTADO POR PERFIS METÁLICOS ATIRANTADOS À ESTRUTURA CONFORME RECOMENDAÇÃO DO FABRICANTE. JUNTA DE DILATAÇÃO EM ALUMÍNIO PERFURADO COM PINTURA ACRÍLICA FOSCA NA COR: BRANCO NEVE.
2	FORRO MODULAR DE FIBRA MINERAL PLACAS 62,5x62,5 cm REF: MODELO POLARIS HUNTER DOUGLAS COM BORDA TEGULAR ESPESSURA 14mm PESO DA PLACA Kg/m² DENSIDADE 280Kg/m³ APOIADO SOBRE PERFIL T24mm OU SIMILAR.
3	LAJE.

RODAPÉ

CÓD	MATERIAL
1	RODAPÉ EM GRANILITE CINZA H=7cm.
2	RODAPÉ EM PORCELANATO NATURAL 15x60 REF. PORTOBELLO MINERAL GRAFITE V2 OU EQUIVALENTE.
3	RODAPÉ EM MADEIRA H=7CM, COM ACABAMENTO EM PINTURA ACRÍLICA FOSCA REF. SUVINIL COR BRANCO NEVE OU EQUIVALENTE SOBRE FUNDO EM SELADOR ACRÍLICO.
*NOTA:	TODOS OS RODAPÉS DAS PAREDES EM DRYWALL SERÃO EM MADEIRA H=7CM PINTADO NA MESMA COR DA PAREDE

SOLEIRA

CÓD	MATERIAL
1	SOLEIRA EM GRANILITE CINZA.
2	SOLEIRA EM GRANITO PRETO SÃO GABRIEL.

EQUIPAMENTOS ARQUITETÔNICOS

CÓD	NOME
BR	BRISE EM ALUMÍNIO REF: HUNTER DOUGLAS MODELO TERMOBRISE 335 CORES: JACINTO 7016 | BLUE MICA 8015 | ARABIAN BLUE 8023 | PATINA GREEN 8018| PERLA 7203 | BLANCO 3001 | VERDE PRIMAVERA 7045 | VERDE LIMON 7044 | VERDE OLIVA AERADO FINO 4531 OU EQUIVALENTE. INSTALAÇÃO CONFORME ORIENTAÇÃO DO FABRICANTE.
EL	ELEVADOR COM CABINE PARA 10 PESSOAS REF: THYSSEN KRUPP GRIFE AMAZON - CABINE 130x140cm OU EQUIVALENTE.
DV	DIVISÓRIA H=250CM REF.: DESIGN ON LINHA: EVIDENCE - MÓDULO D REVESTIDO EM TECIDO ULTRASUEDE COR: STONE, OU EQUIVALENTE.

MOBILIÁRIOS

CÓD	NOME
M01	CADEIRA PARA AUDITÓRIO REF. FLEXFORM, LINHA EVENTUM - COM FORRAÇÃO EM PC POLIÉSTER CREPE, COR PC AM, OU EQUIVALENTE.
M02	CADEIRA PARA AUDITÓRIO, MODELO PARA OBESO. REF. FLEXFORM, LINHA EVENTUM - COM FORRAÇÃO PC POLIÉSTER CREPE, COR PC AM, OU EQUIVALENTE.

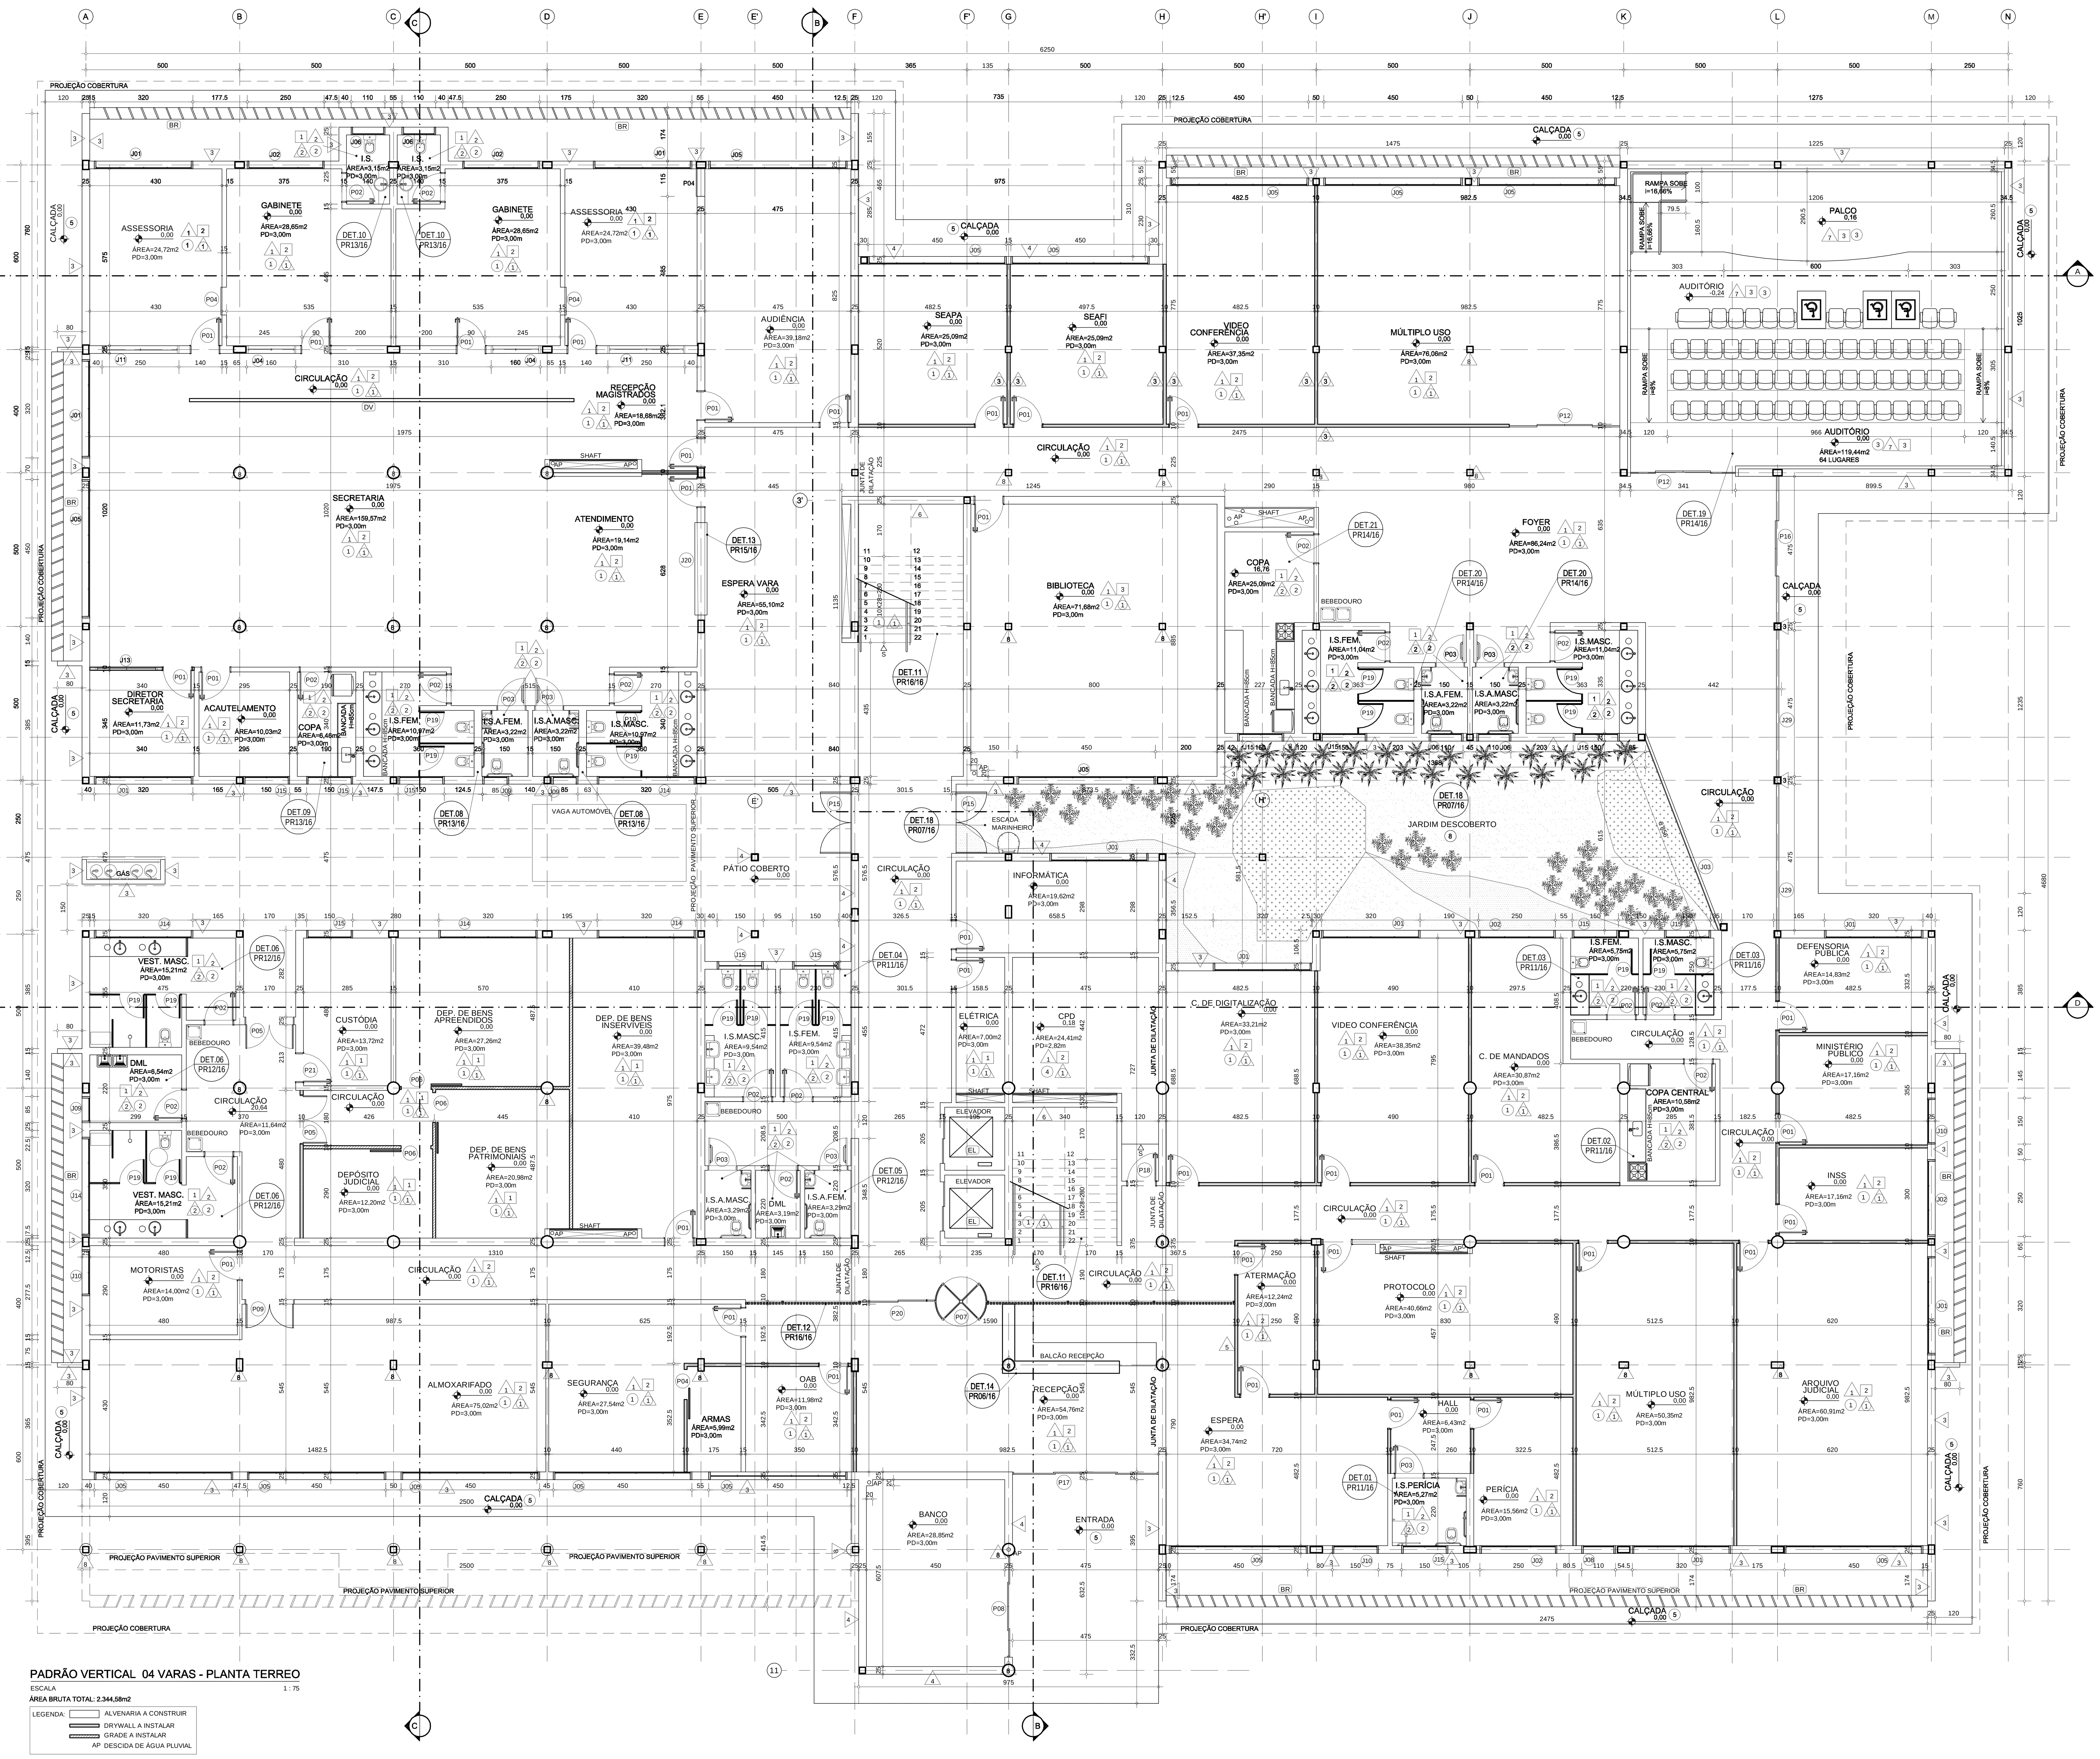

PADRÃO VERTICAL 04 VARAS - PLANTA TERREO

ESCALA 1 : 75

ÁREA BRUTA TOTAL: 2.344,58m2

LEGENDA:
- ALVENARIA A CONSTRUIR
- DRYWALL A INSTALAR
- GRADE A INSTALAR
- AP DESCIDA DE ÁGUA PLUVIAL

REVISÃO	DATA	MODIFICAÇÃO	DESENHO
04	21/09/2016	PROJETO EXECUTIVO	EQUIPE C&P
03	17/05/2016	REVISÃO CONFORME COMENTÁRIOS	EQUIPE C&P
02	22/03/2016	PROJETO BÁSICO	EQUIPE C&P
01	03/02/2016	REVISÃO CONFORME COMENTÁRIOS	EQUIPE C&P
00	11/01/2016	ANTEPROJETO	EQUIPE C&P

JUSTIÇA FEDERAL
Tribunal Regional Federal
Divisão de Engenharia
Seção de Projetos e Acompanhamento de Obras

EDIFÍCIO PADRÃO VERTICAL 04VARAS - TRF 1ª Região

Endereço: DIVERSOS

Autores do projeto/CAU:
FLÁVIA COBUCCI PAOLUCCI CAU: A - 13635-2
MARIANA COBUCCI PAOLUCCI : A-87506 - 6
Assinatura:

Coordenação Técnica
FLÁVIA COBUCCI PAOLUCCI CAU: A - 13635-2
Assinatura:

Proprietário - Ordenador de Despesas : UNIÃO - TRF 1ª Região
Assinatura:

PROJETO DE ARQUITETURA

PRANCHA: ARQ

VERTICAL 04 VARAS
PLANTA TÉRREO

PRANCHA: 01/16

FASE DO PROJETO: EXECUTIVO | DESENHO: PLANTA | ESCALA: 1:75 | DATA: 09/2016 | PAVIMENTO: TÉRREO