



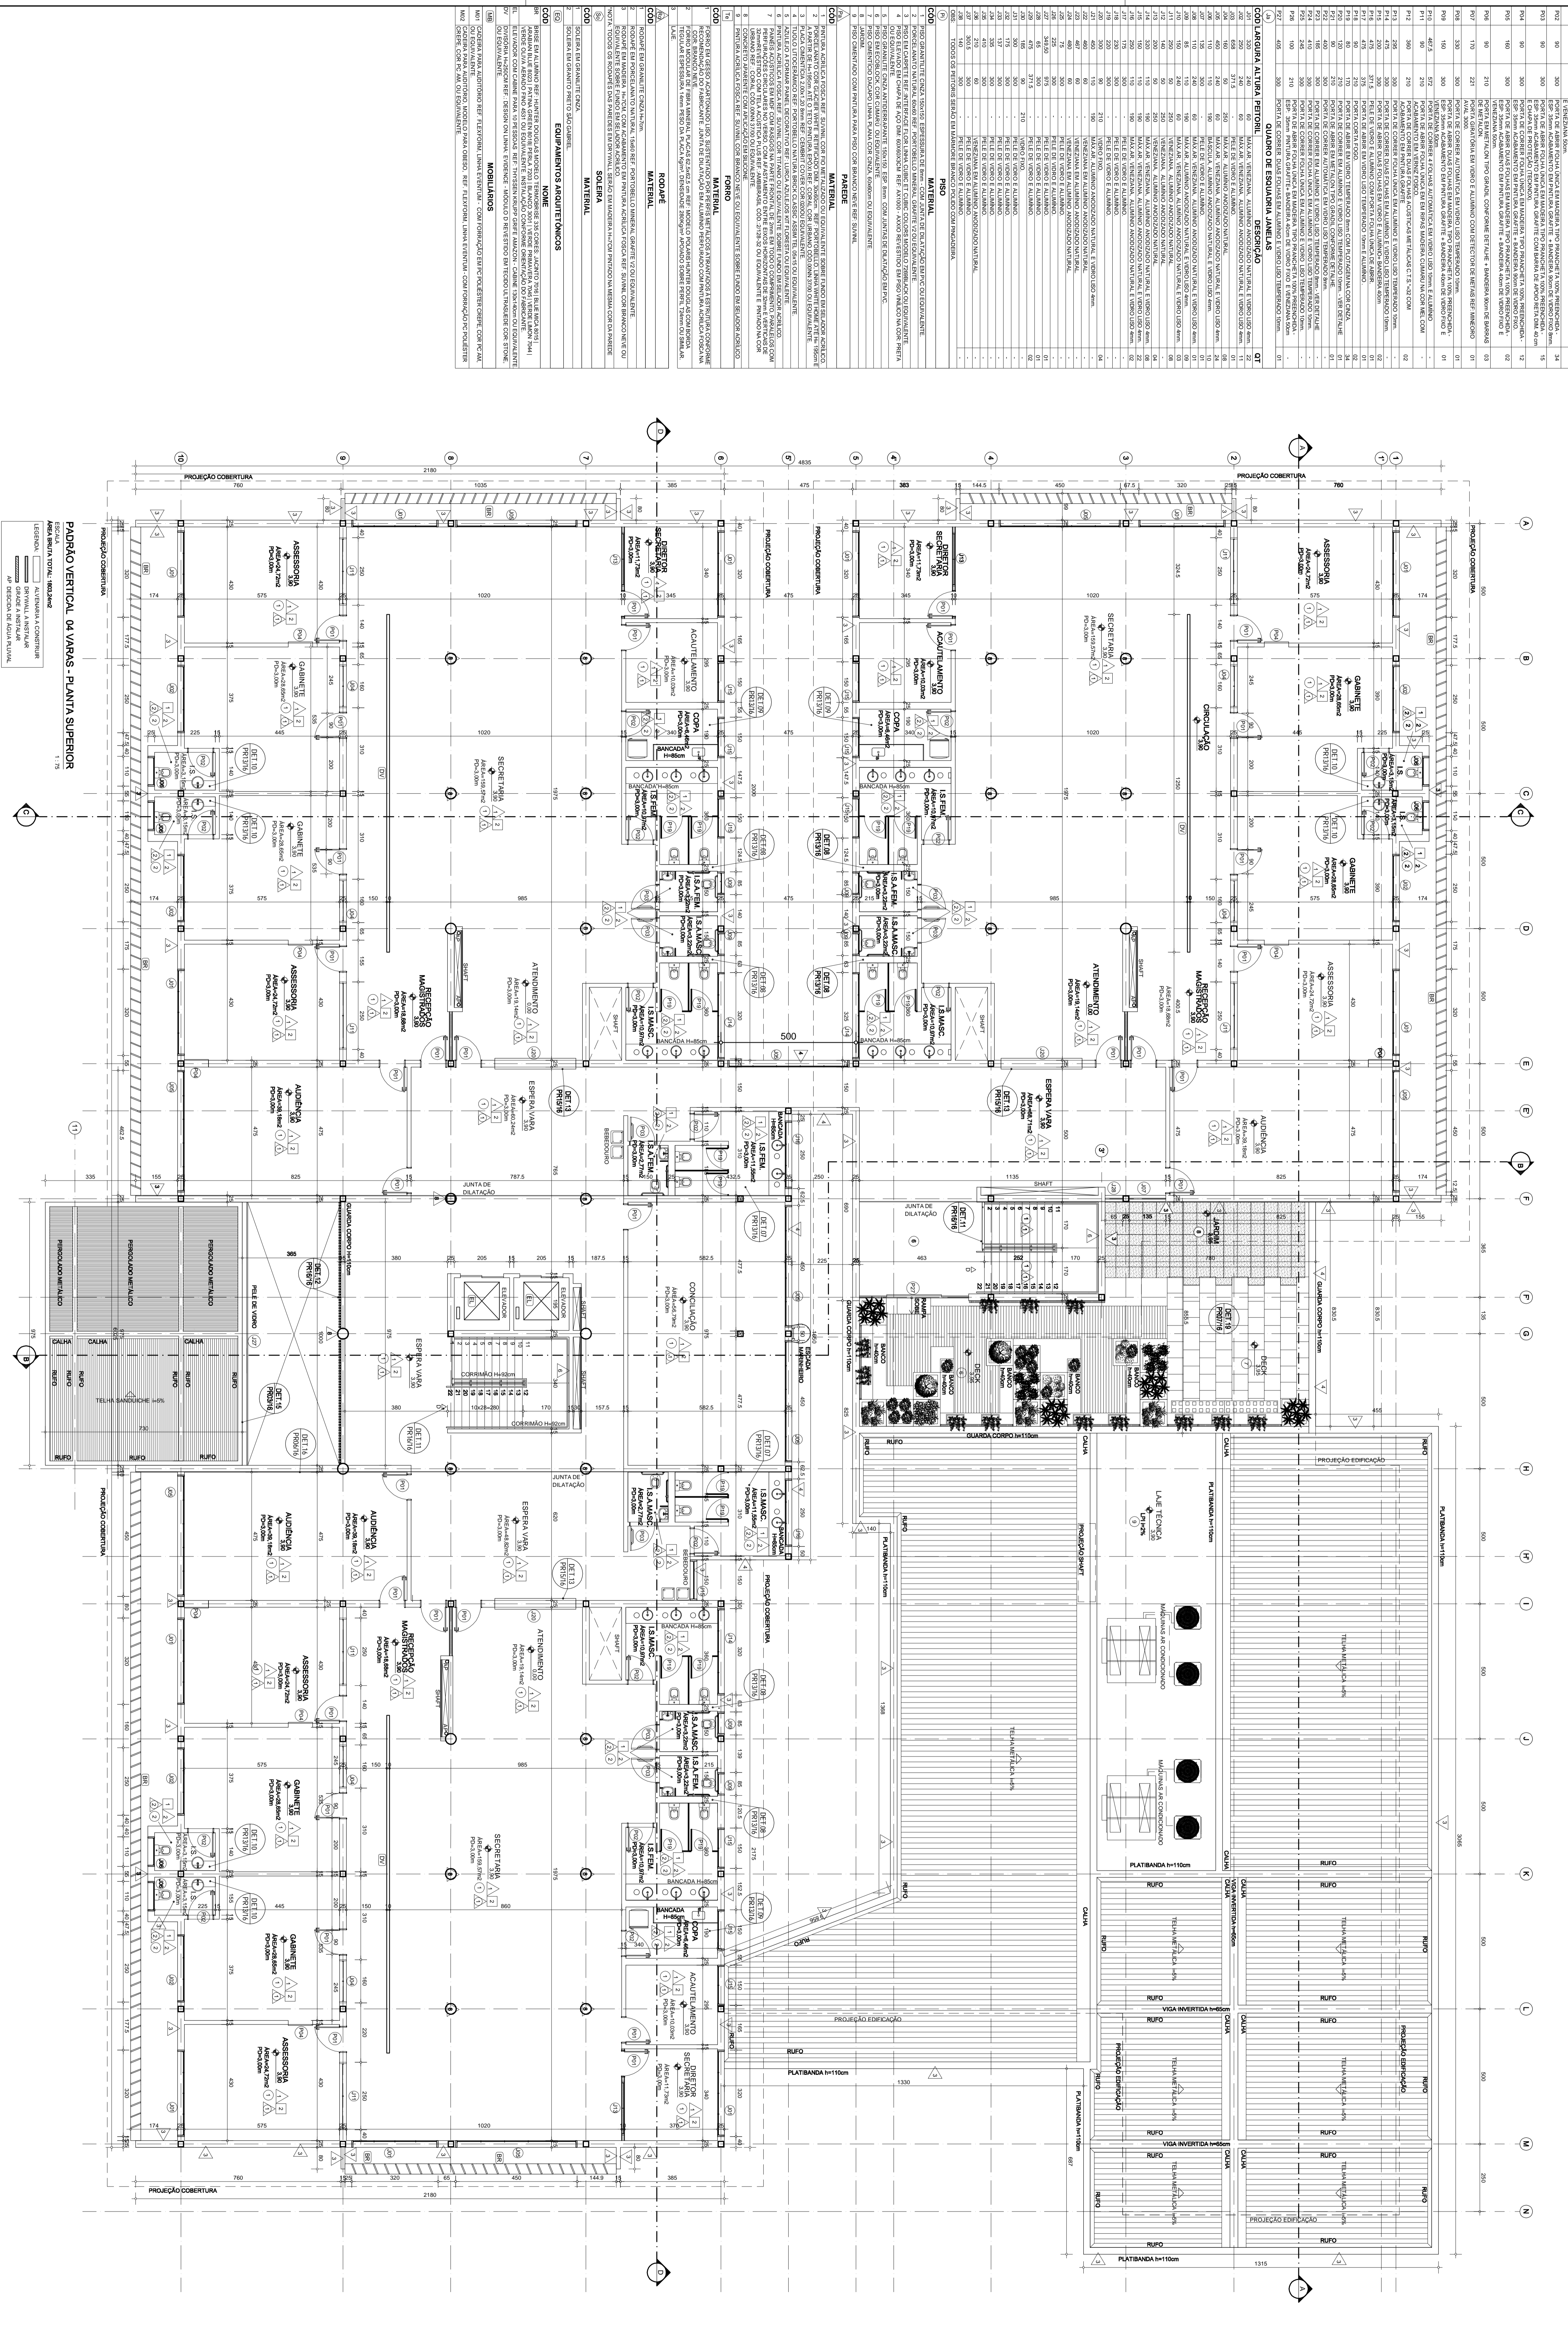

PROJETO DE ARQUITETURA


PLANTA SUPERIOR

02/16

JUSTIÇA FEDERAL
Tribunal Regional Federal
Distrito de Brasília
Sede: SCS - Quadra 1 - Bloco B - Brasília - DF


Emissão: 02/16






ARQ

PROJETO DE ARQUITETURA


PLANTA SUPERIOR

02/16