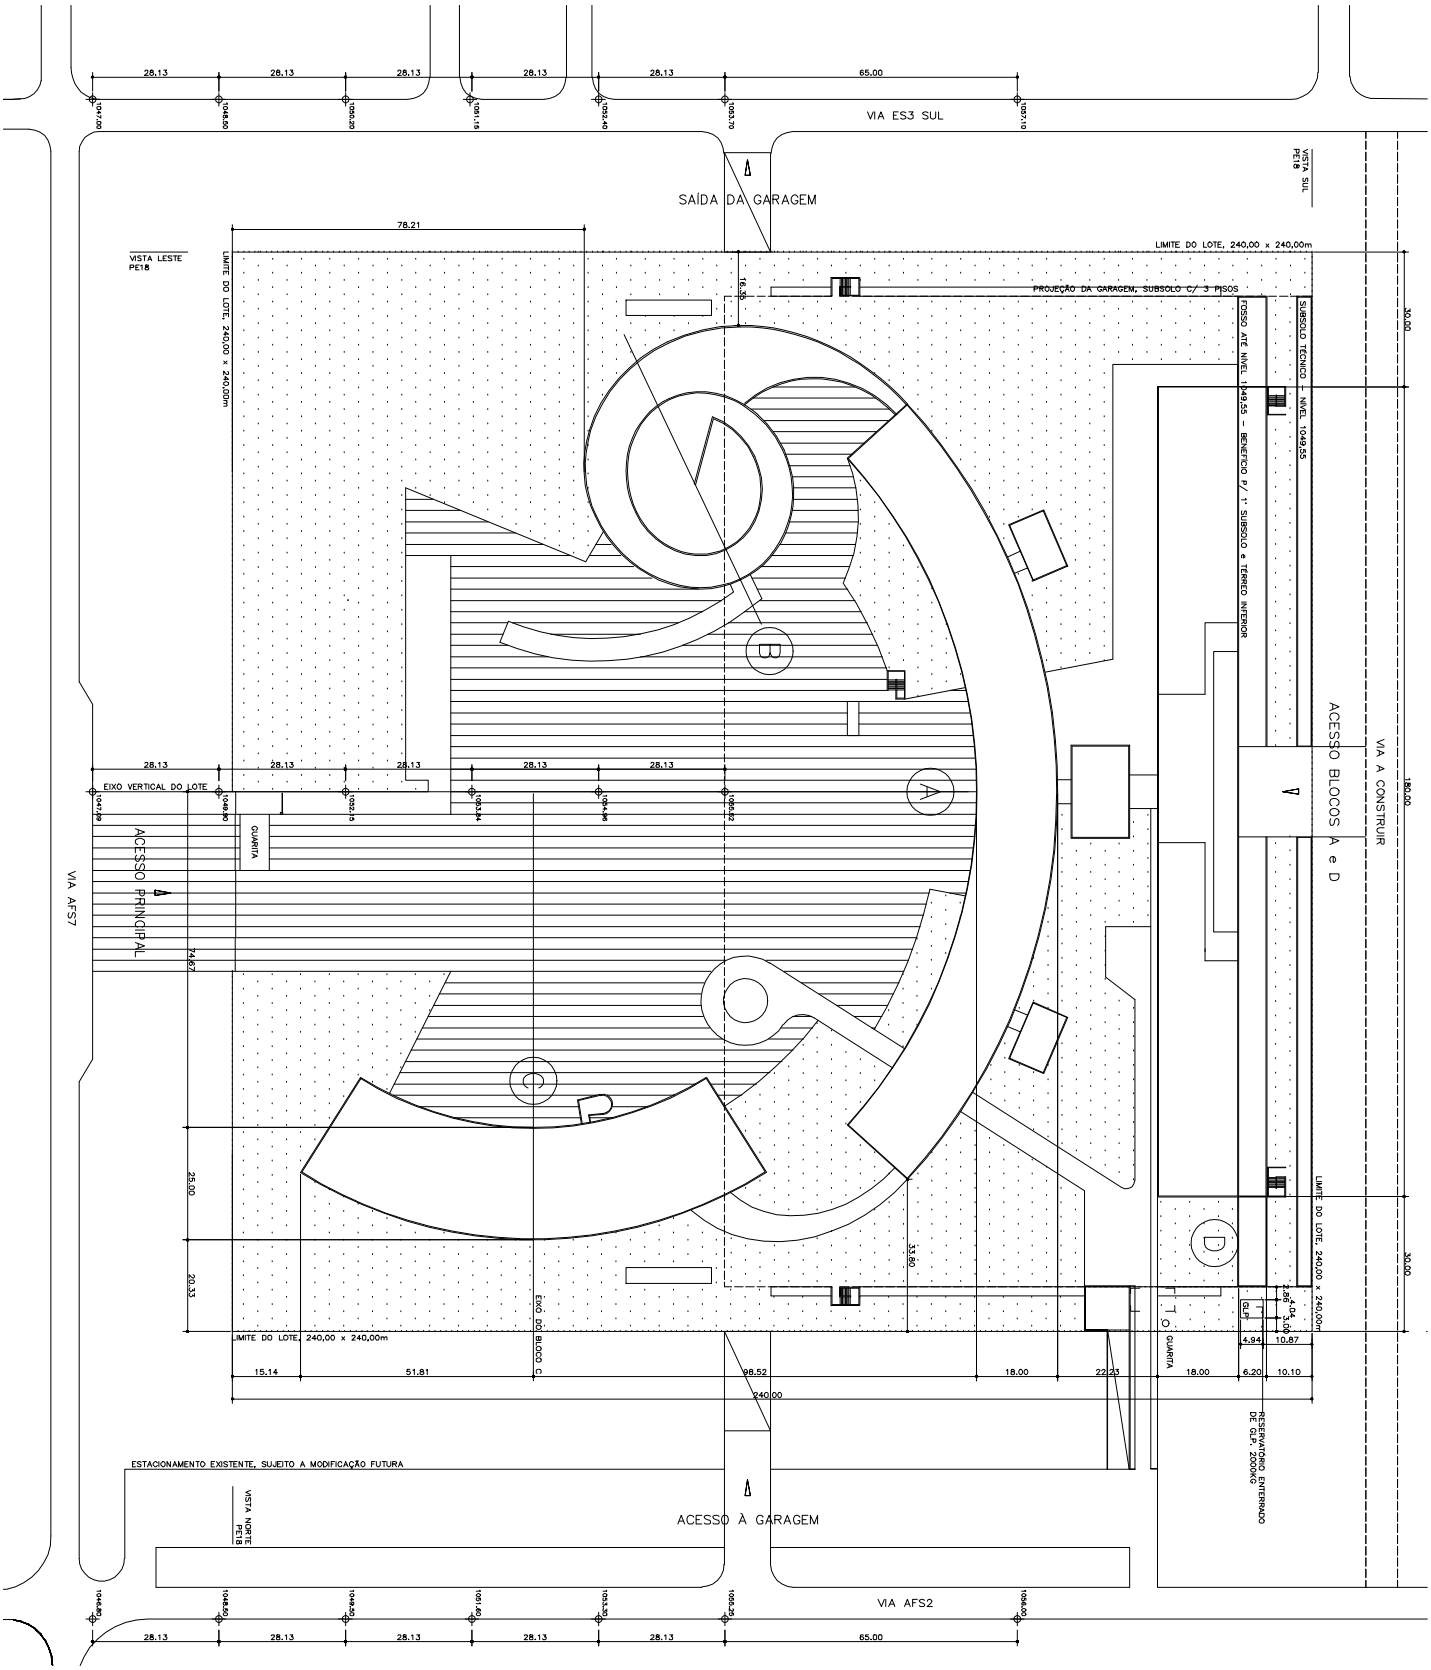

VIA ES3 SUL
SAÍDA DA GARAGEM
VISTA SUL PE18
VISTA LESTE PE18
LIMITE DO LOTE, 240,00 x 240,00m
PROJEÇÃO DA GARAGEM, SUBSOLO C/ 3 PISOS
FOSSO ATÉ NÍVEL 1049,55 – BENEFÍCIO P/ 1º SUBSOLO e TÉRREO INFERIOR
SUBSOLO TÉCNICO – NÍVEL 1049,55
ACESSO BLOCOS A e D
VIA A CONSTRUIR
EIXO VERTICAL DO LOTE
GUARITA
ACESSO PRINCIPAL
VIA AFS7
EIXO DO BLOCO C
RESERVATÓRIO ENTERRADO DE GLP, 2000KG
ESTACIONAMENTO EXISTENTE, SUJEITO A MODIFICAÇÃO FUTURA
VISTA NORTE PE18
ACESSO À GARAGEM
VIA AFS2